


08

északi
homlokzat

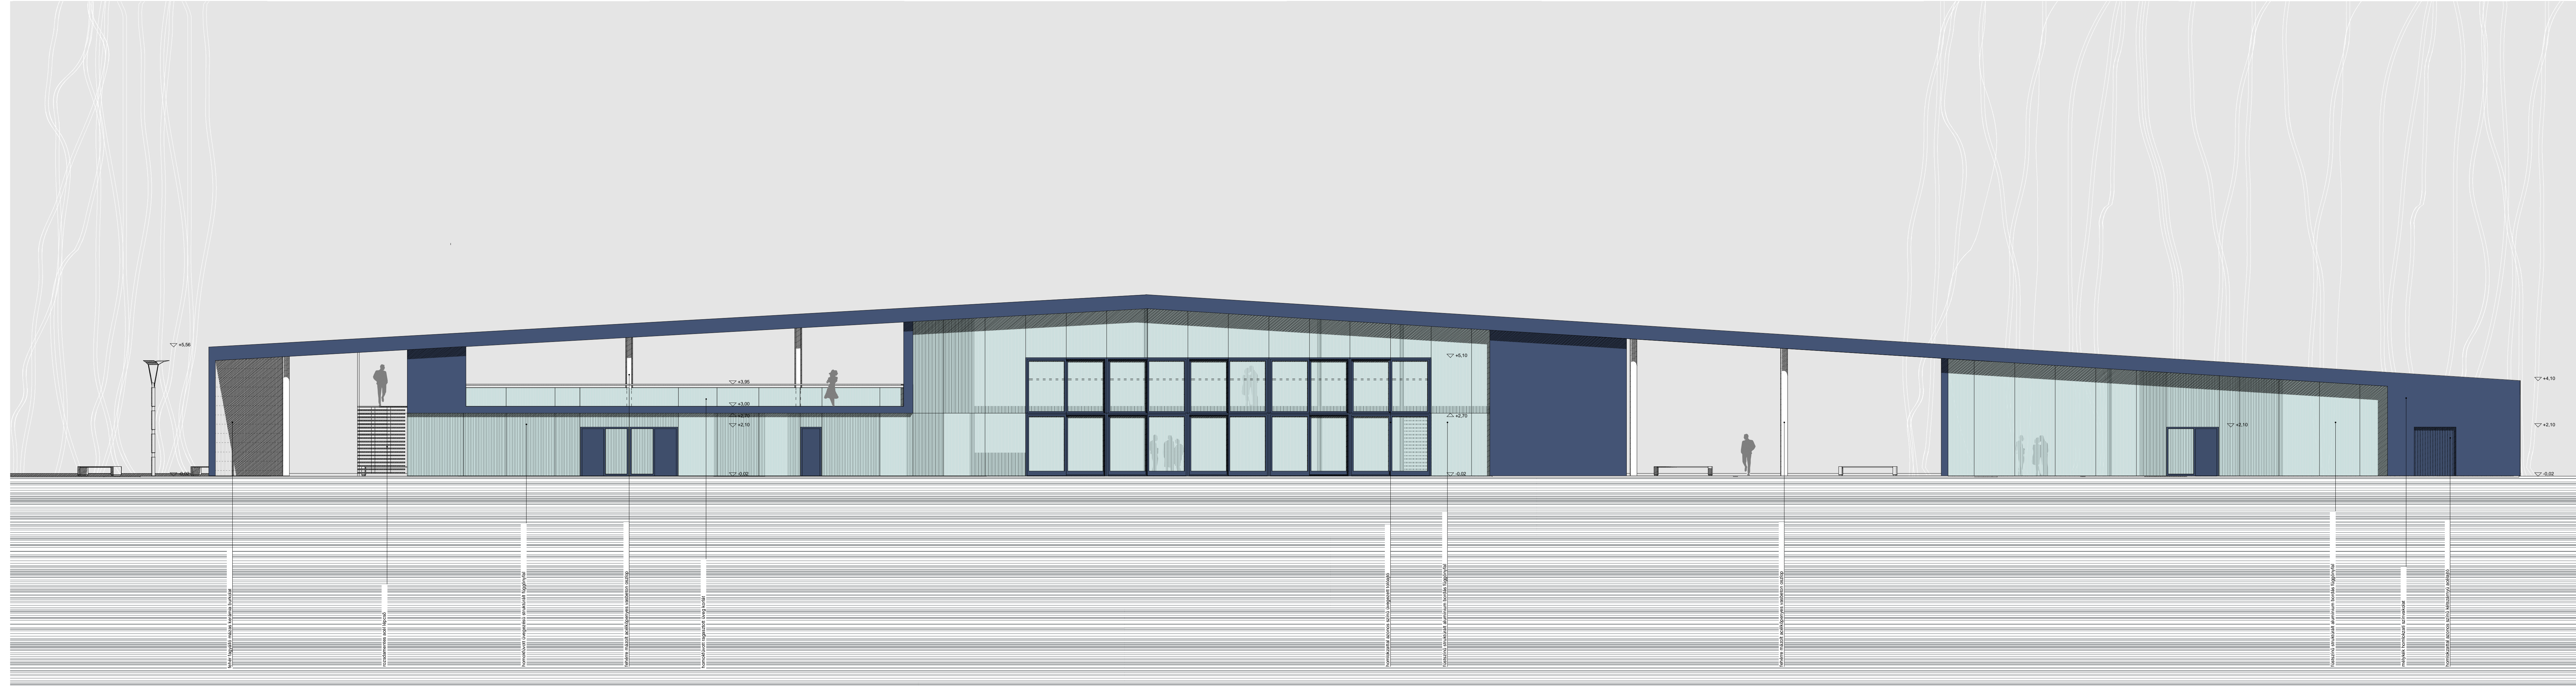

étterem és csónakház
a debreceni csónakázó tónál

DIPLOMA TERVEZÉS 2008
róth attila