


PECS város központjának megújítása tervpályázat

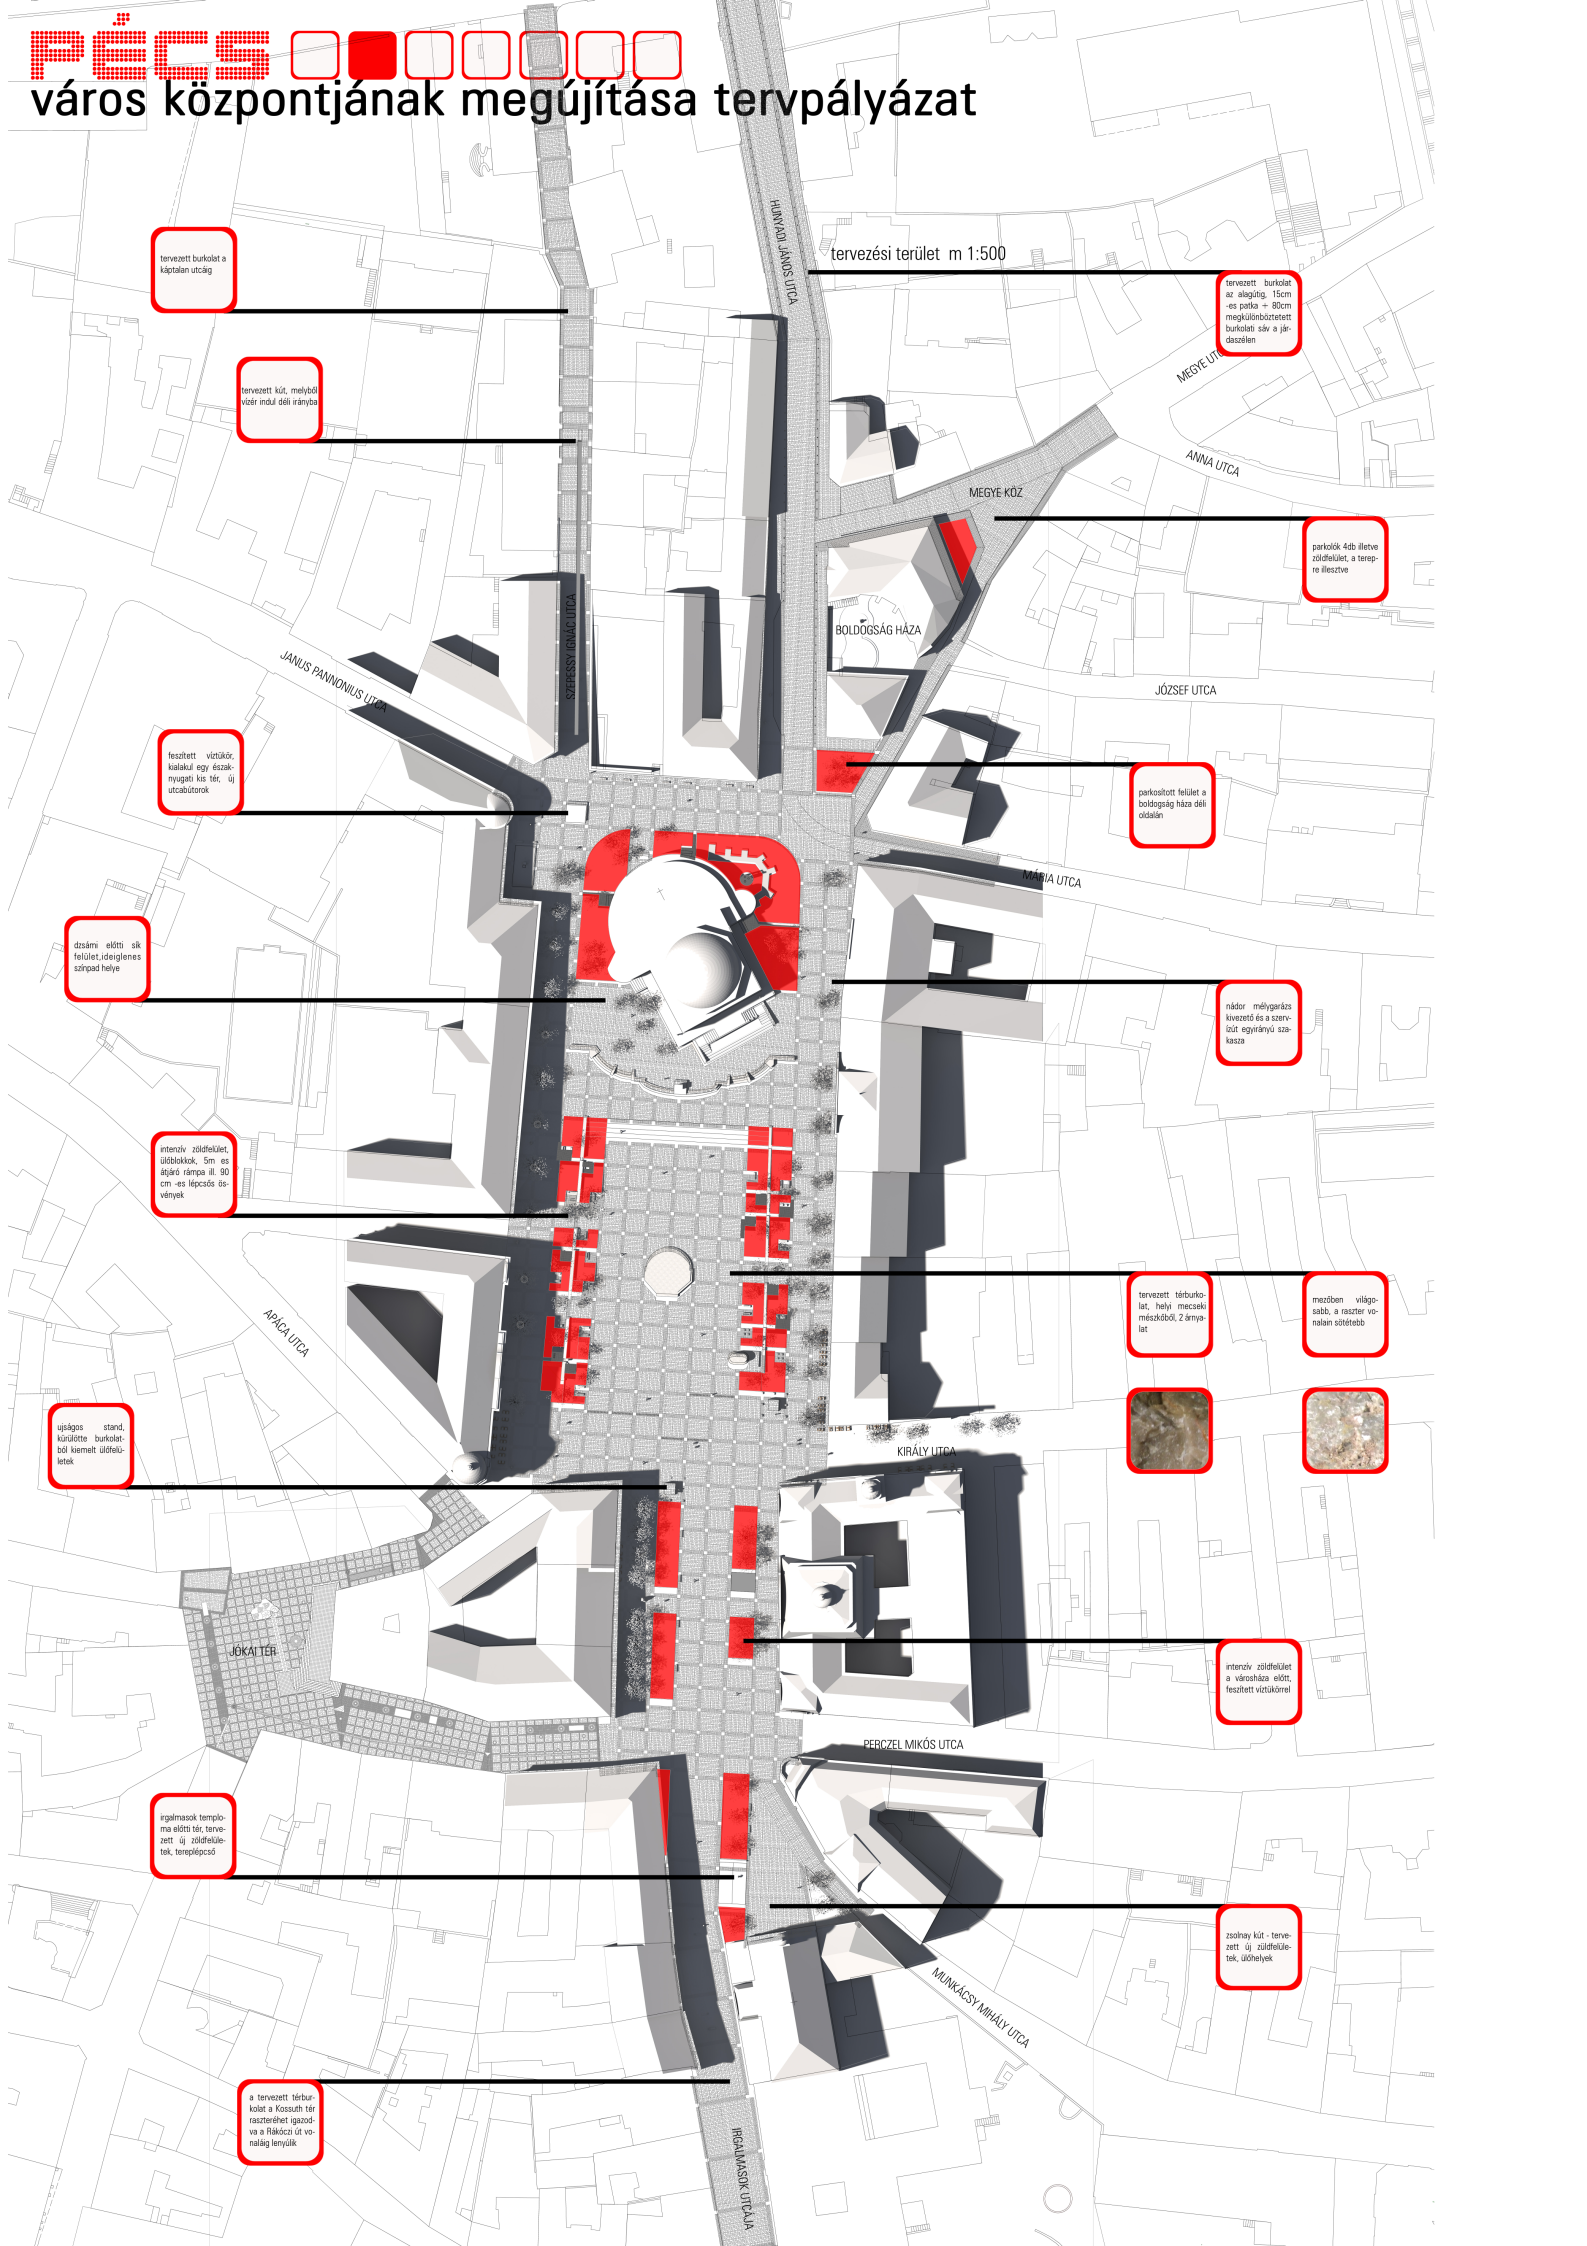

tervezési terület m 1:500




parkoló 4db illetve zöldfelület, a terepre illesztve


parkosított terület a boldogság háza déli oldalán




tervezett térburkolat, helyi mecseki mészkőből, 2 iránylat

mezőben világosabb, a raszter vonalán sötétebb




JÓKAI TÉR






MUNKÁCSY MIHÁLY UTCA

ARÁCA UTCA

JANUS PANNONIUS UTCA



MEGYE UTCA

ANNA UTCA

MEGYE KÖZ

BOLDGÓSÁG HÁZA

JÓZSEF UTCA

MÁRIA UTCA

KIRÁLY UTCA

PERCZEL MIKÓS UTCA