


CSILLAGÁSZATI OKTATÓ KÖZPONT - VELEM

A - A METSZET M 1:100

DIPLOMATERVEZÉS - 2008

SZENDRŐI GÁBOR

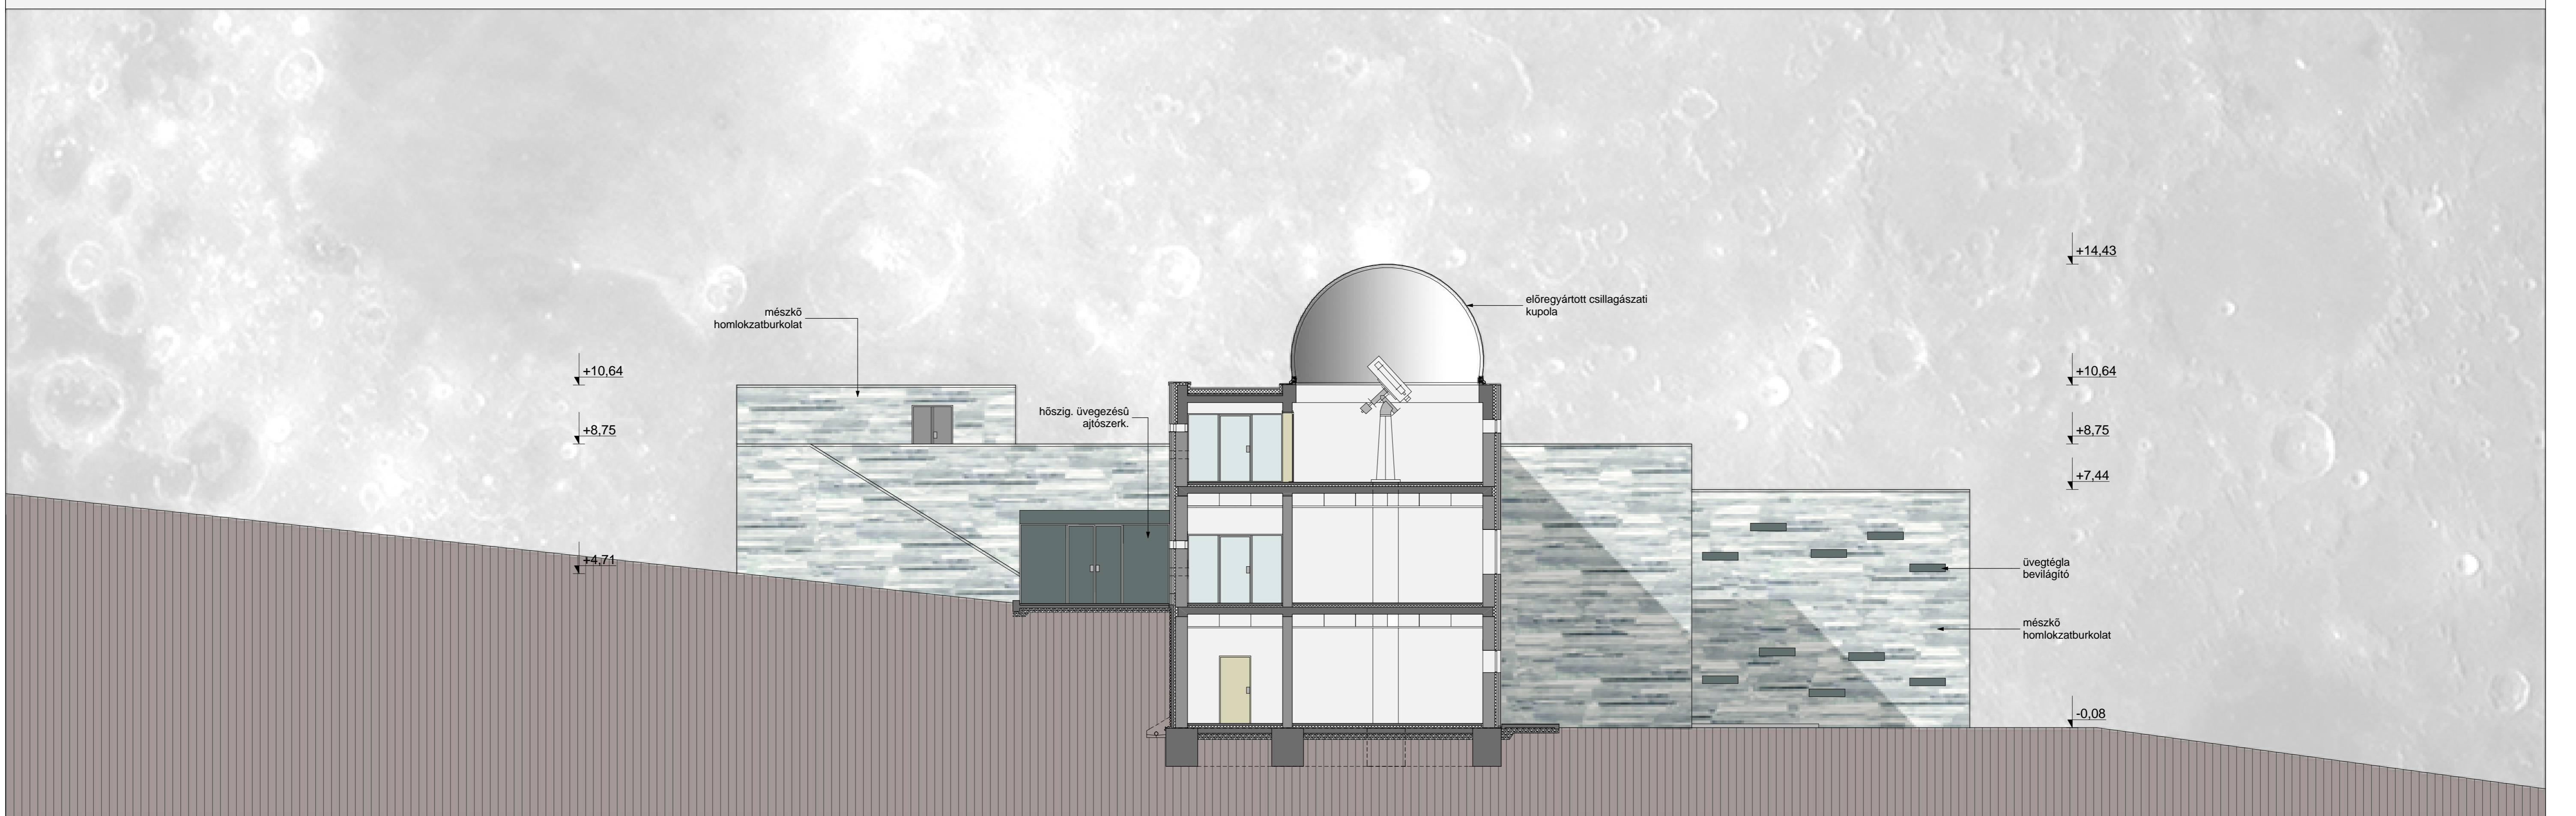

CSILLAGÁSZATI OKTATÓ KÖZPONT - VELEM

B - B METSZET M 1:100

DIPLOMATERVEZÉS - 2008

SZENDRŐI GÁBOR