


CSILLAGÁSZATI OKTATÓ KÖZPONT - VELEM


D - D METSZET M 1:100

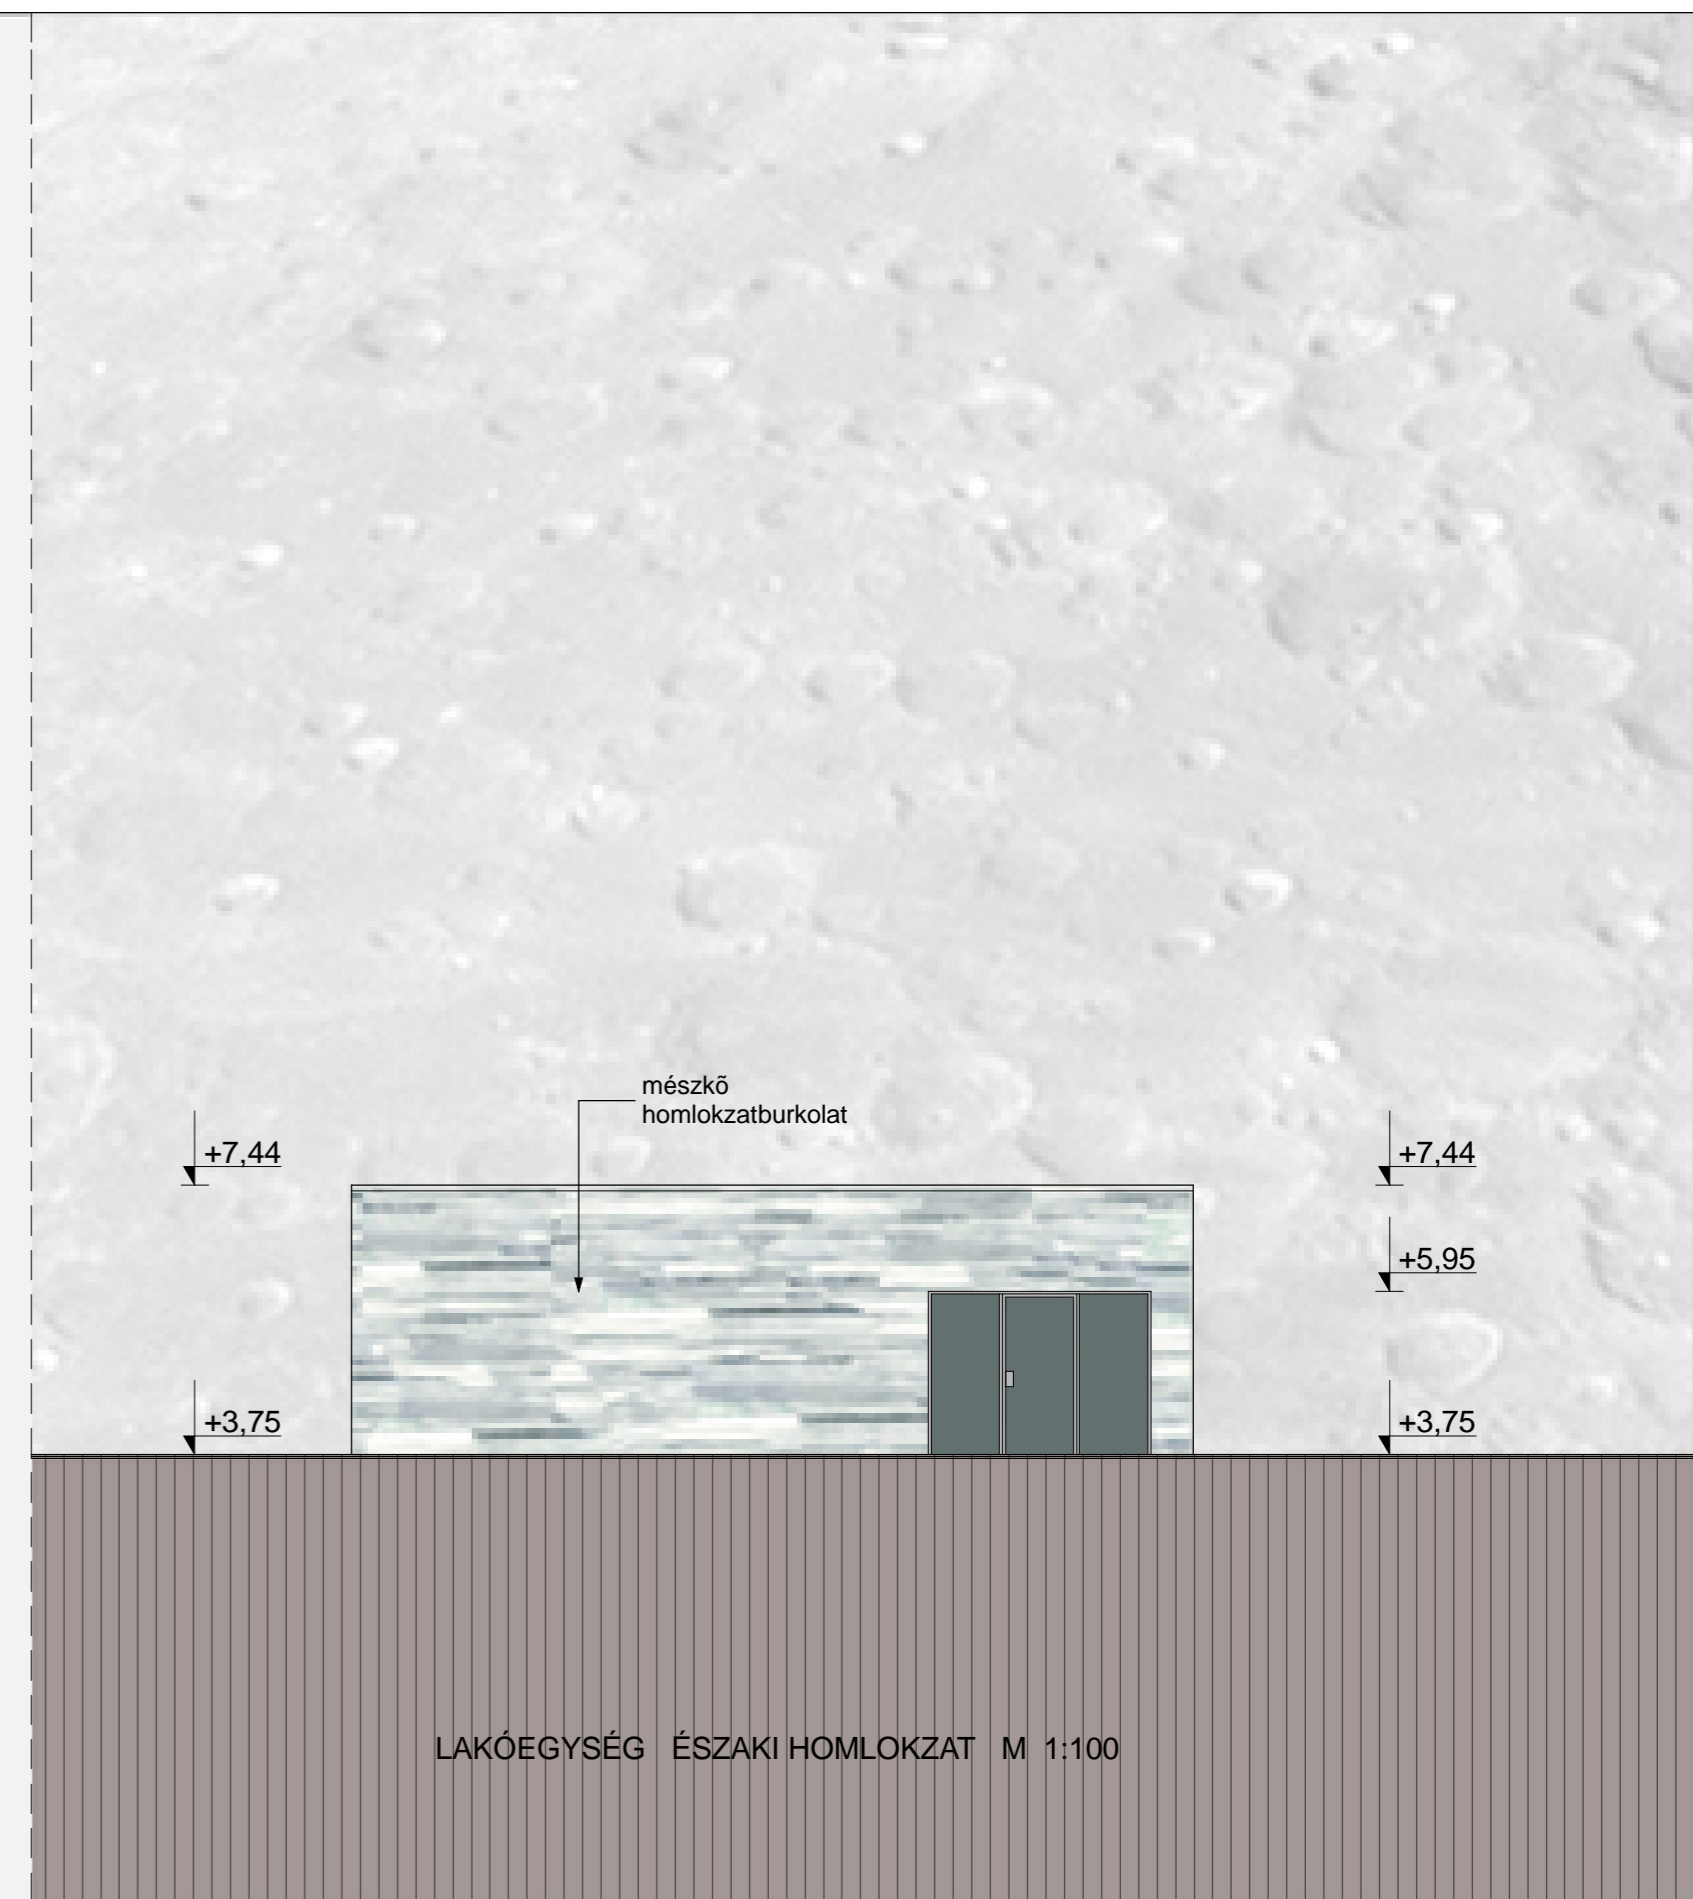

LAKÓEGYSÉG ÉSZAKI HOMLOKZAT M 1:100

DIPLOMATERVEZÉS - 2008

SZENDRŐI GÁBOR

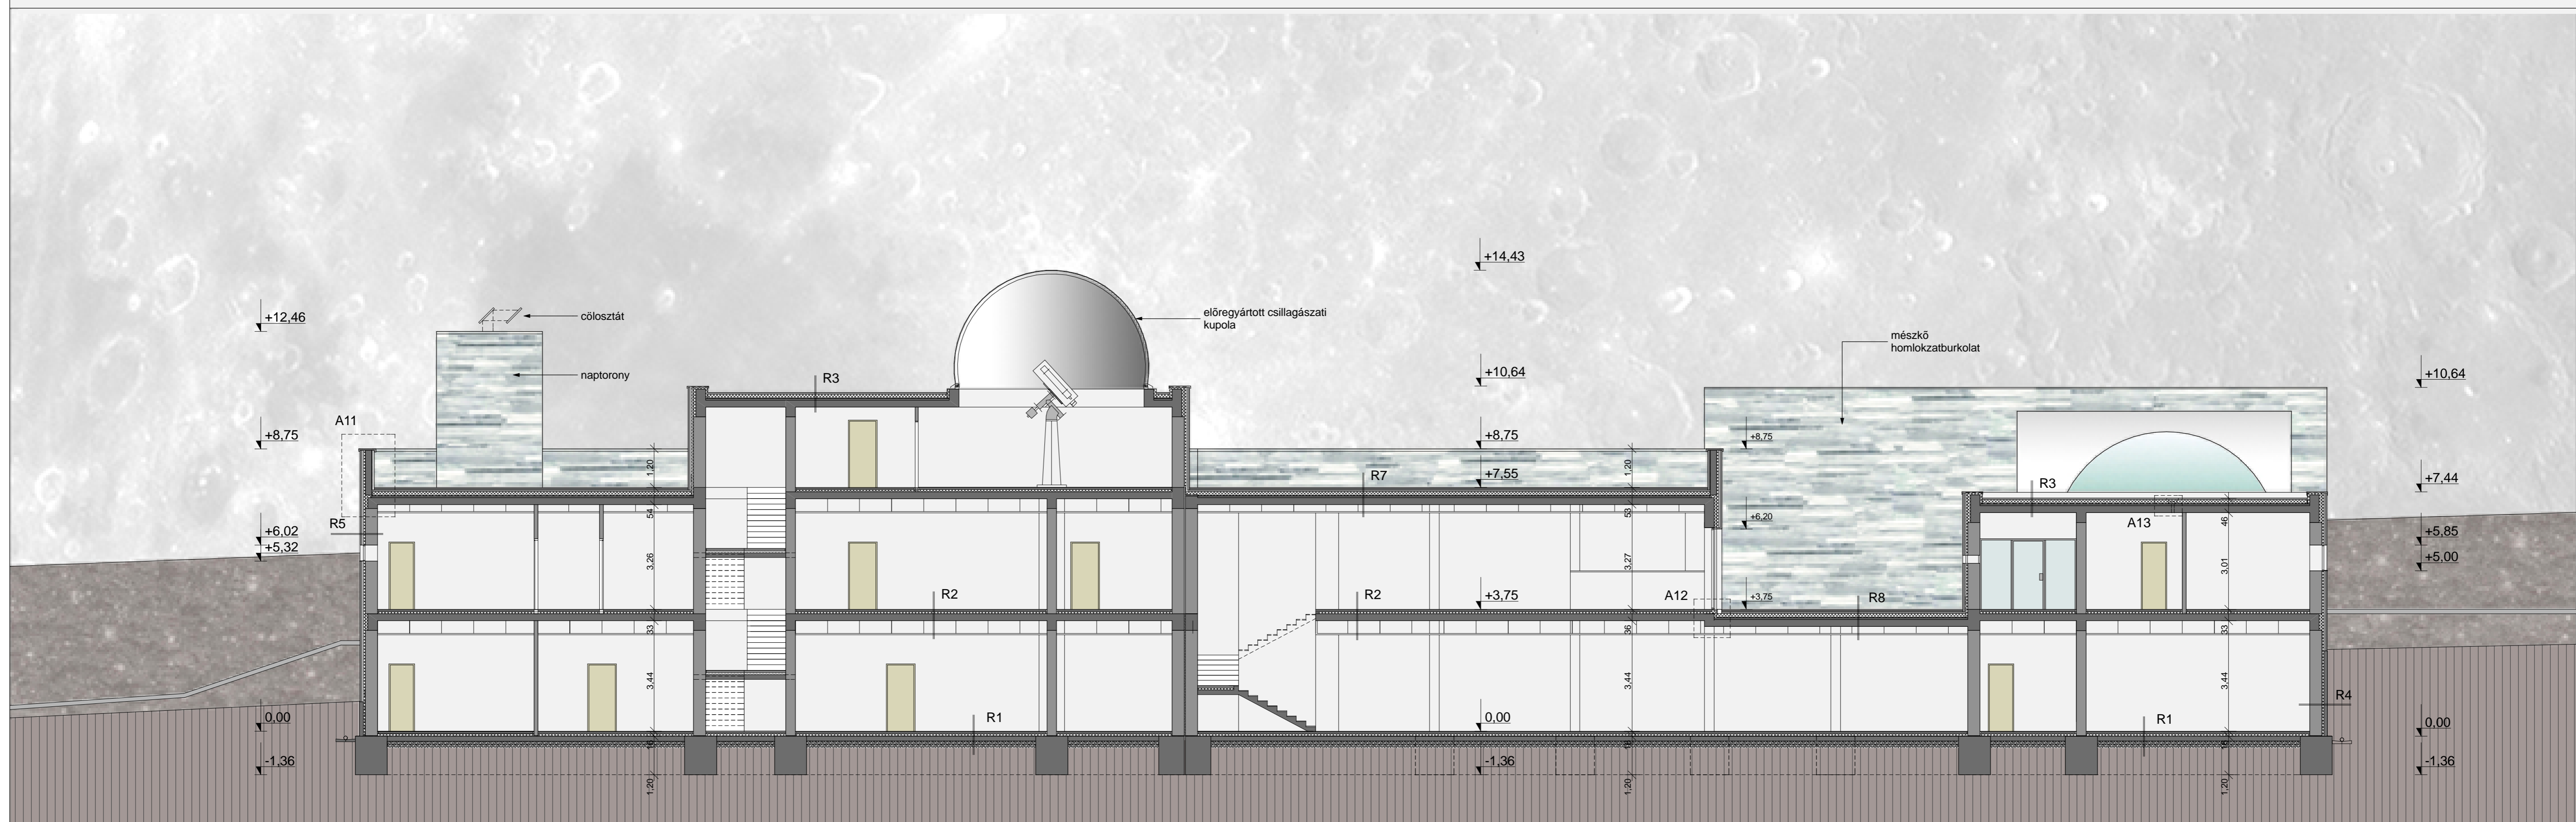

CSILLAGÁSZATI OKTATÓ KÖZPONT - VELEM

C - C METSZET M 1:100

DIPLOMATERVEZÉS - 2008

SZENDRŐI GÁBOR