





aa metszet

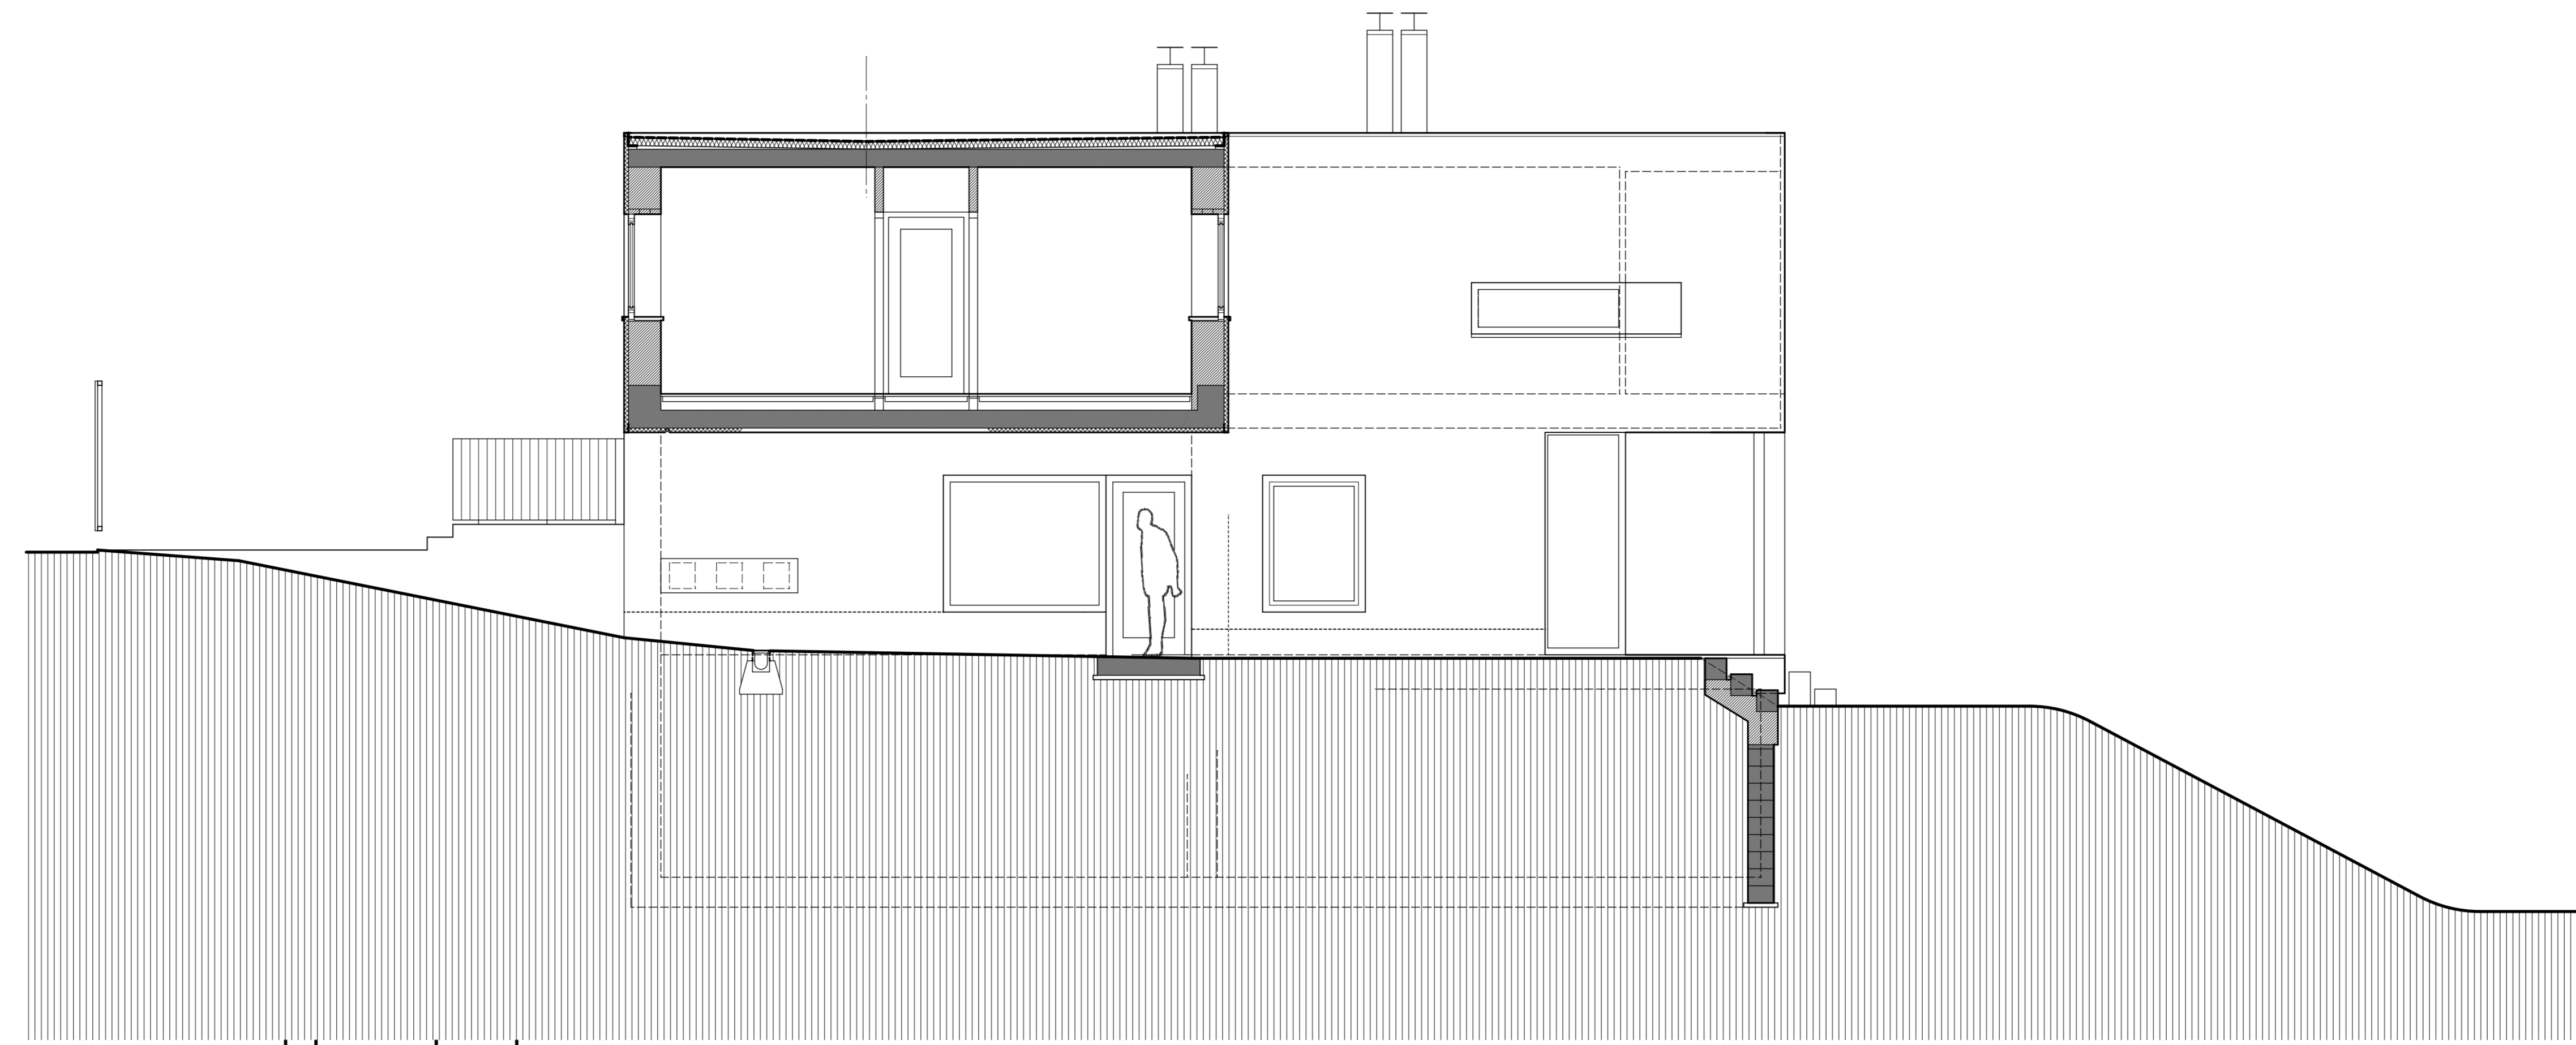


bb metszet

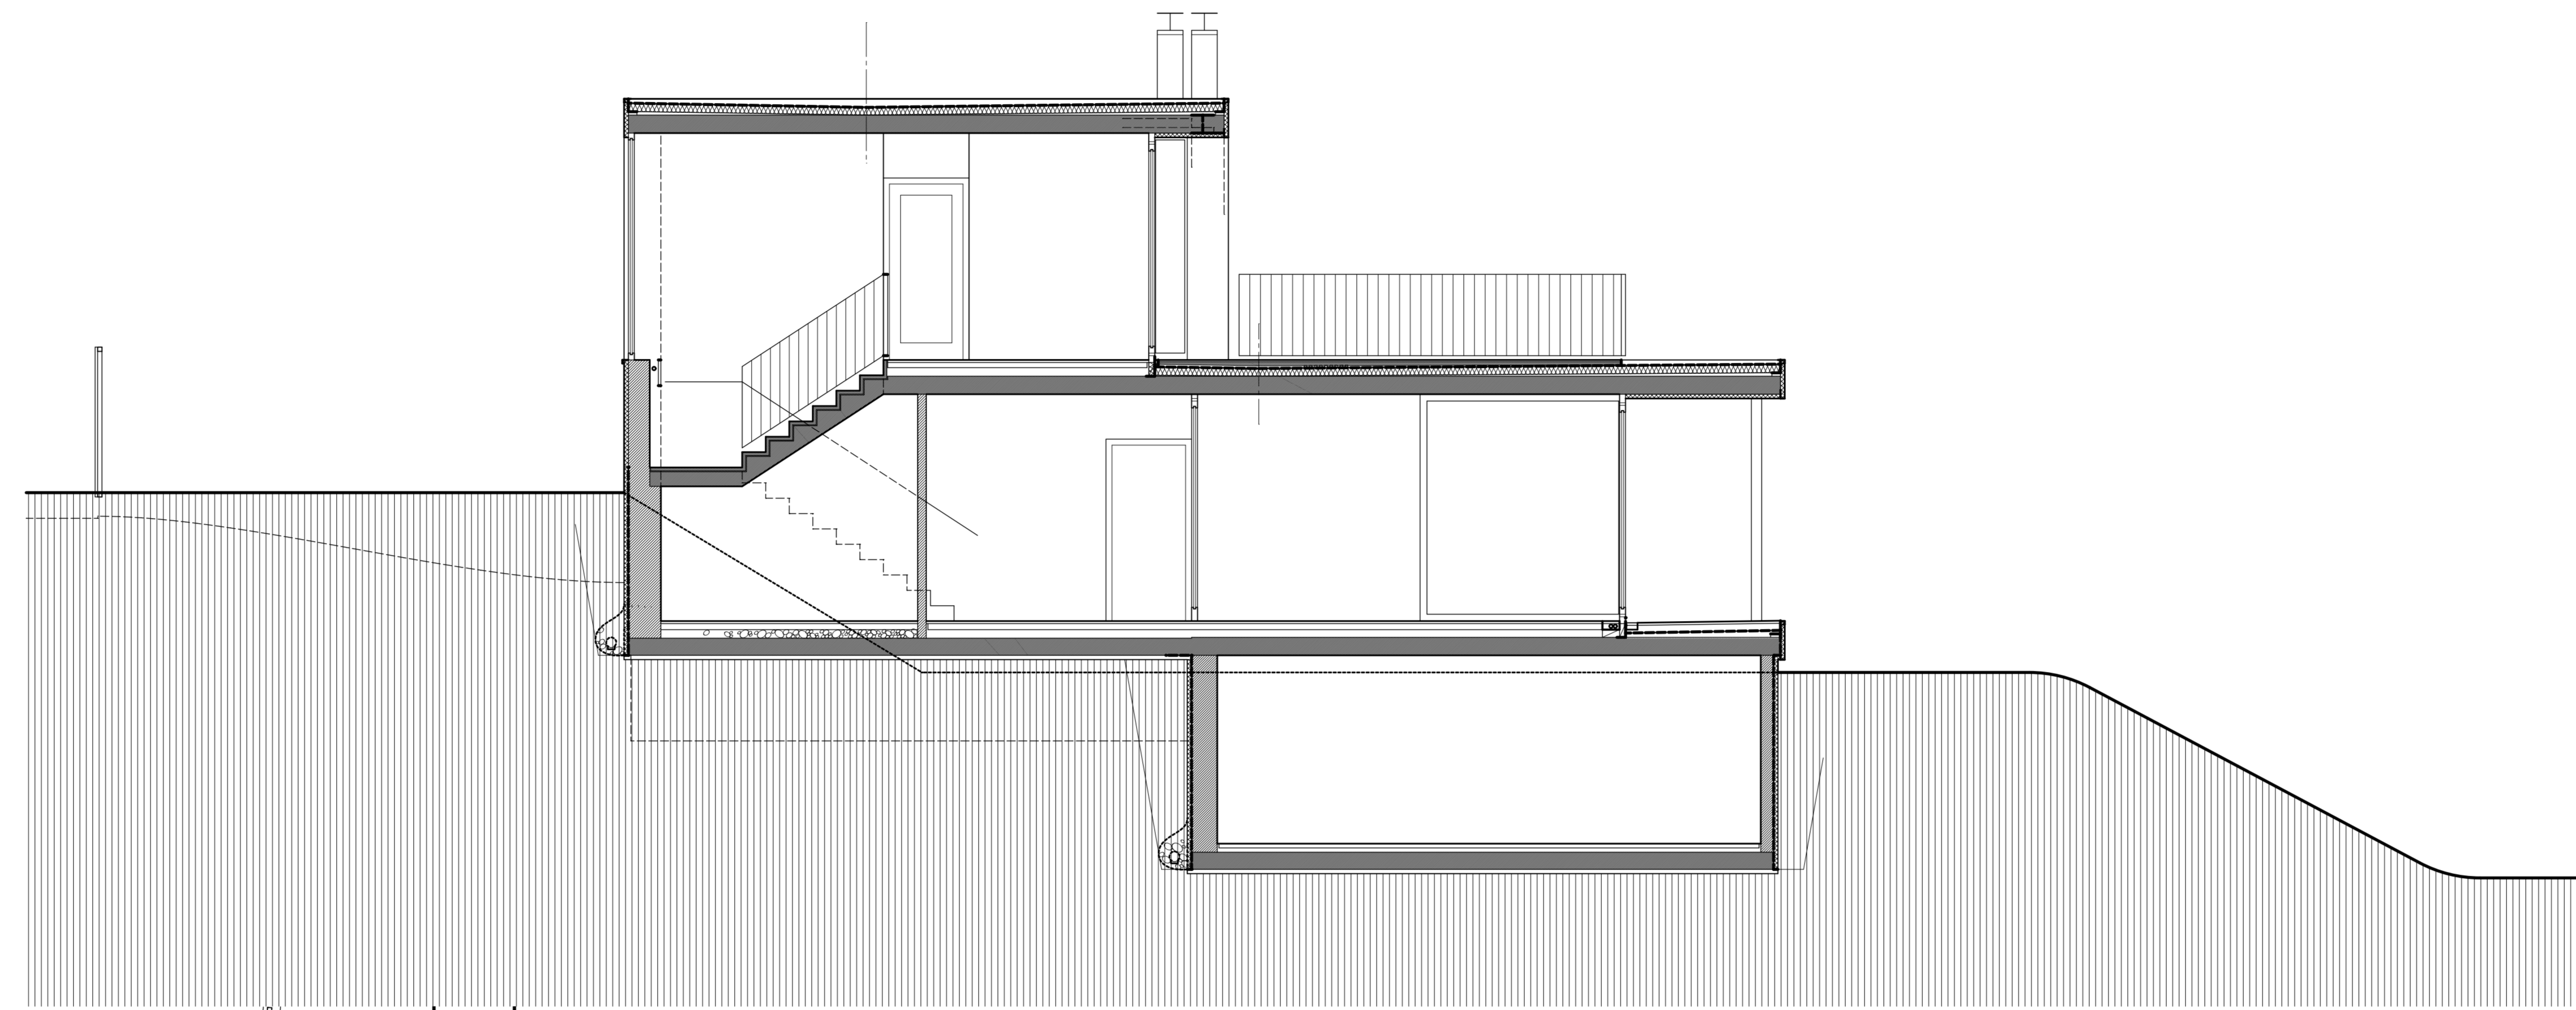


cc metszet

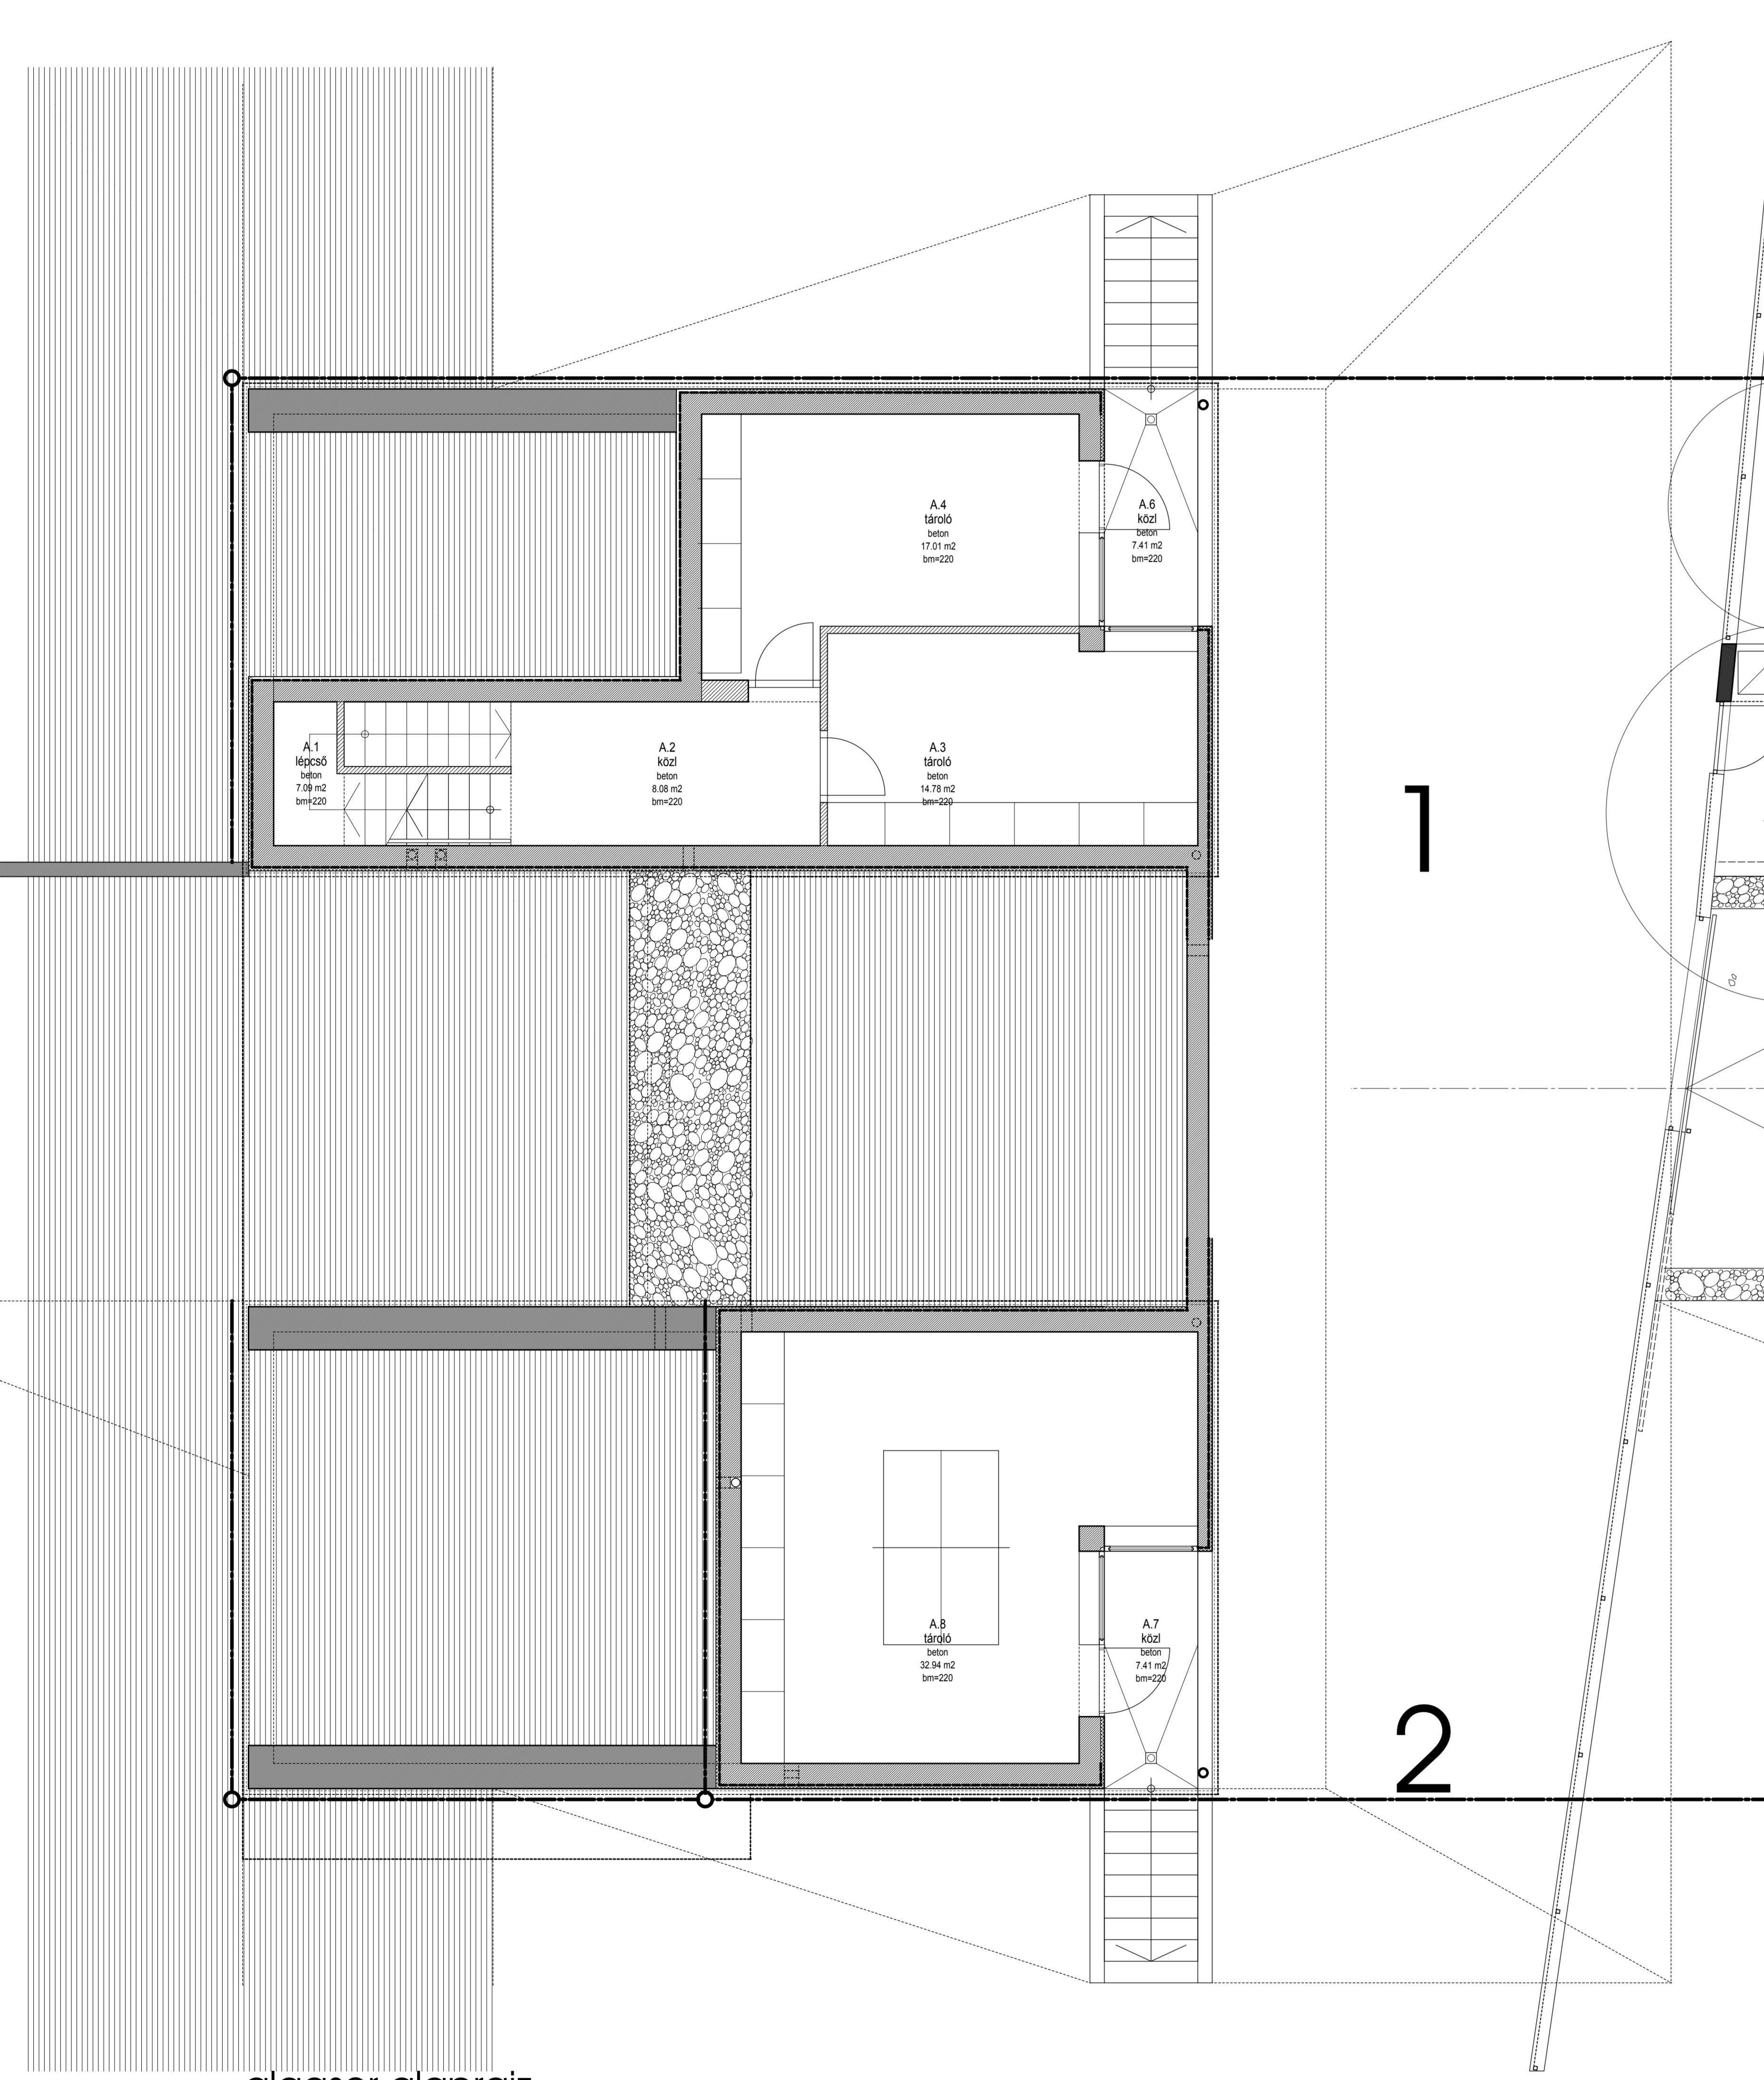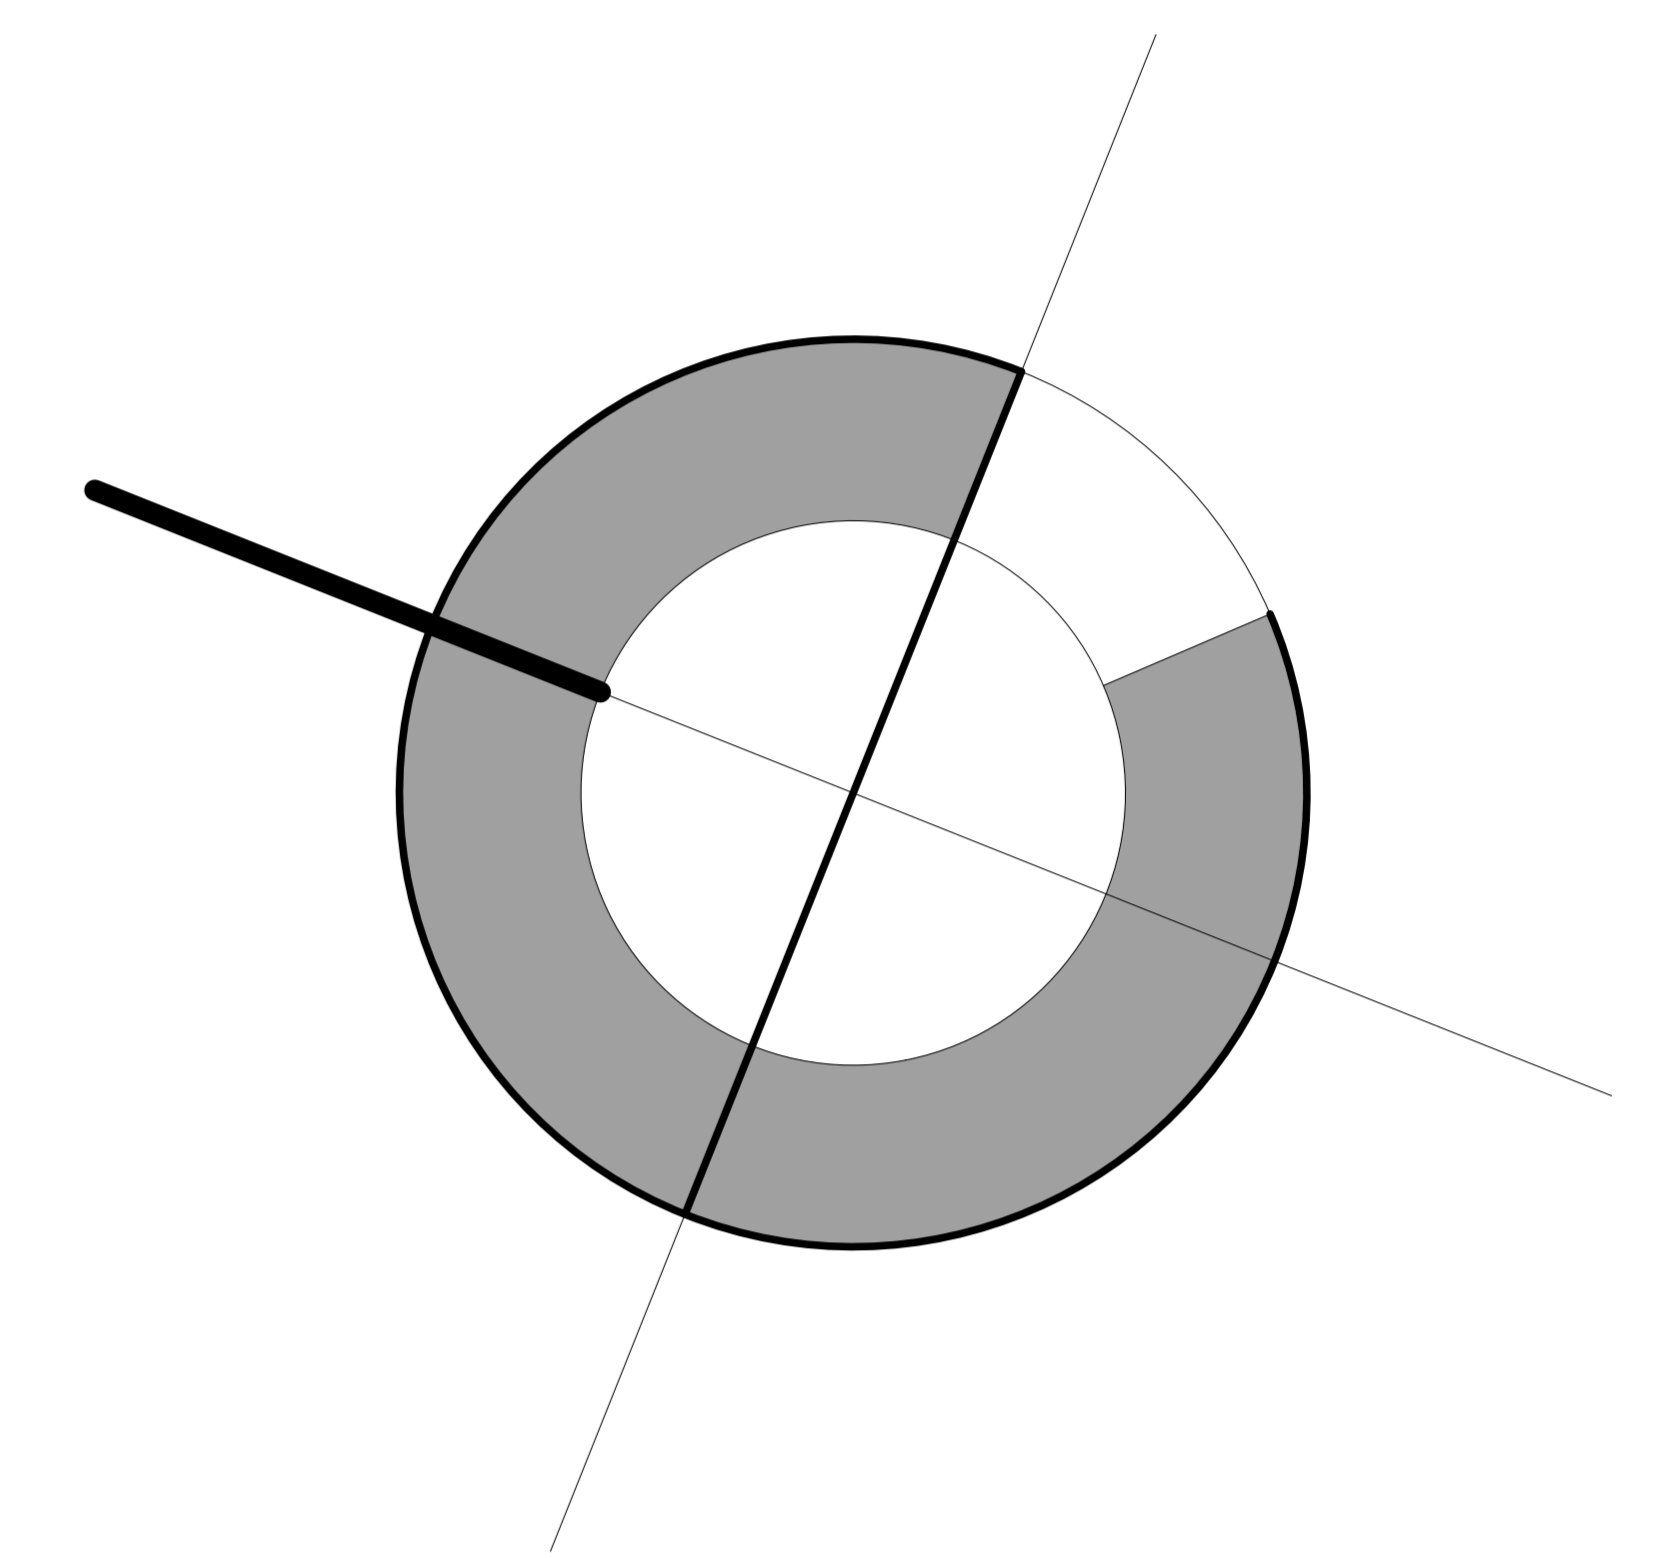

alagsor alaprajz

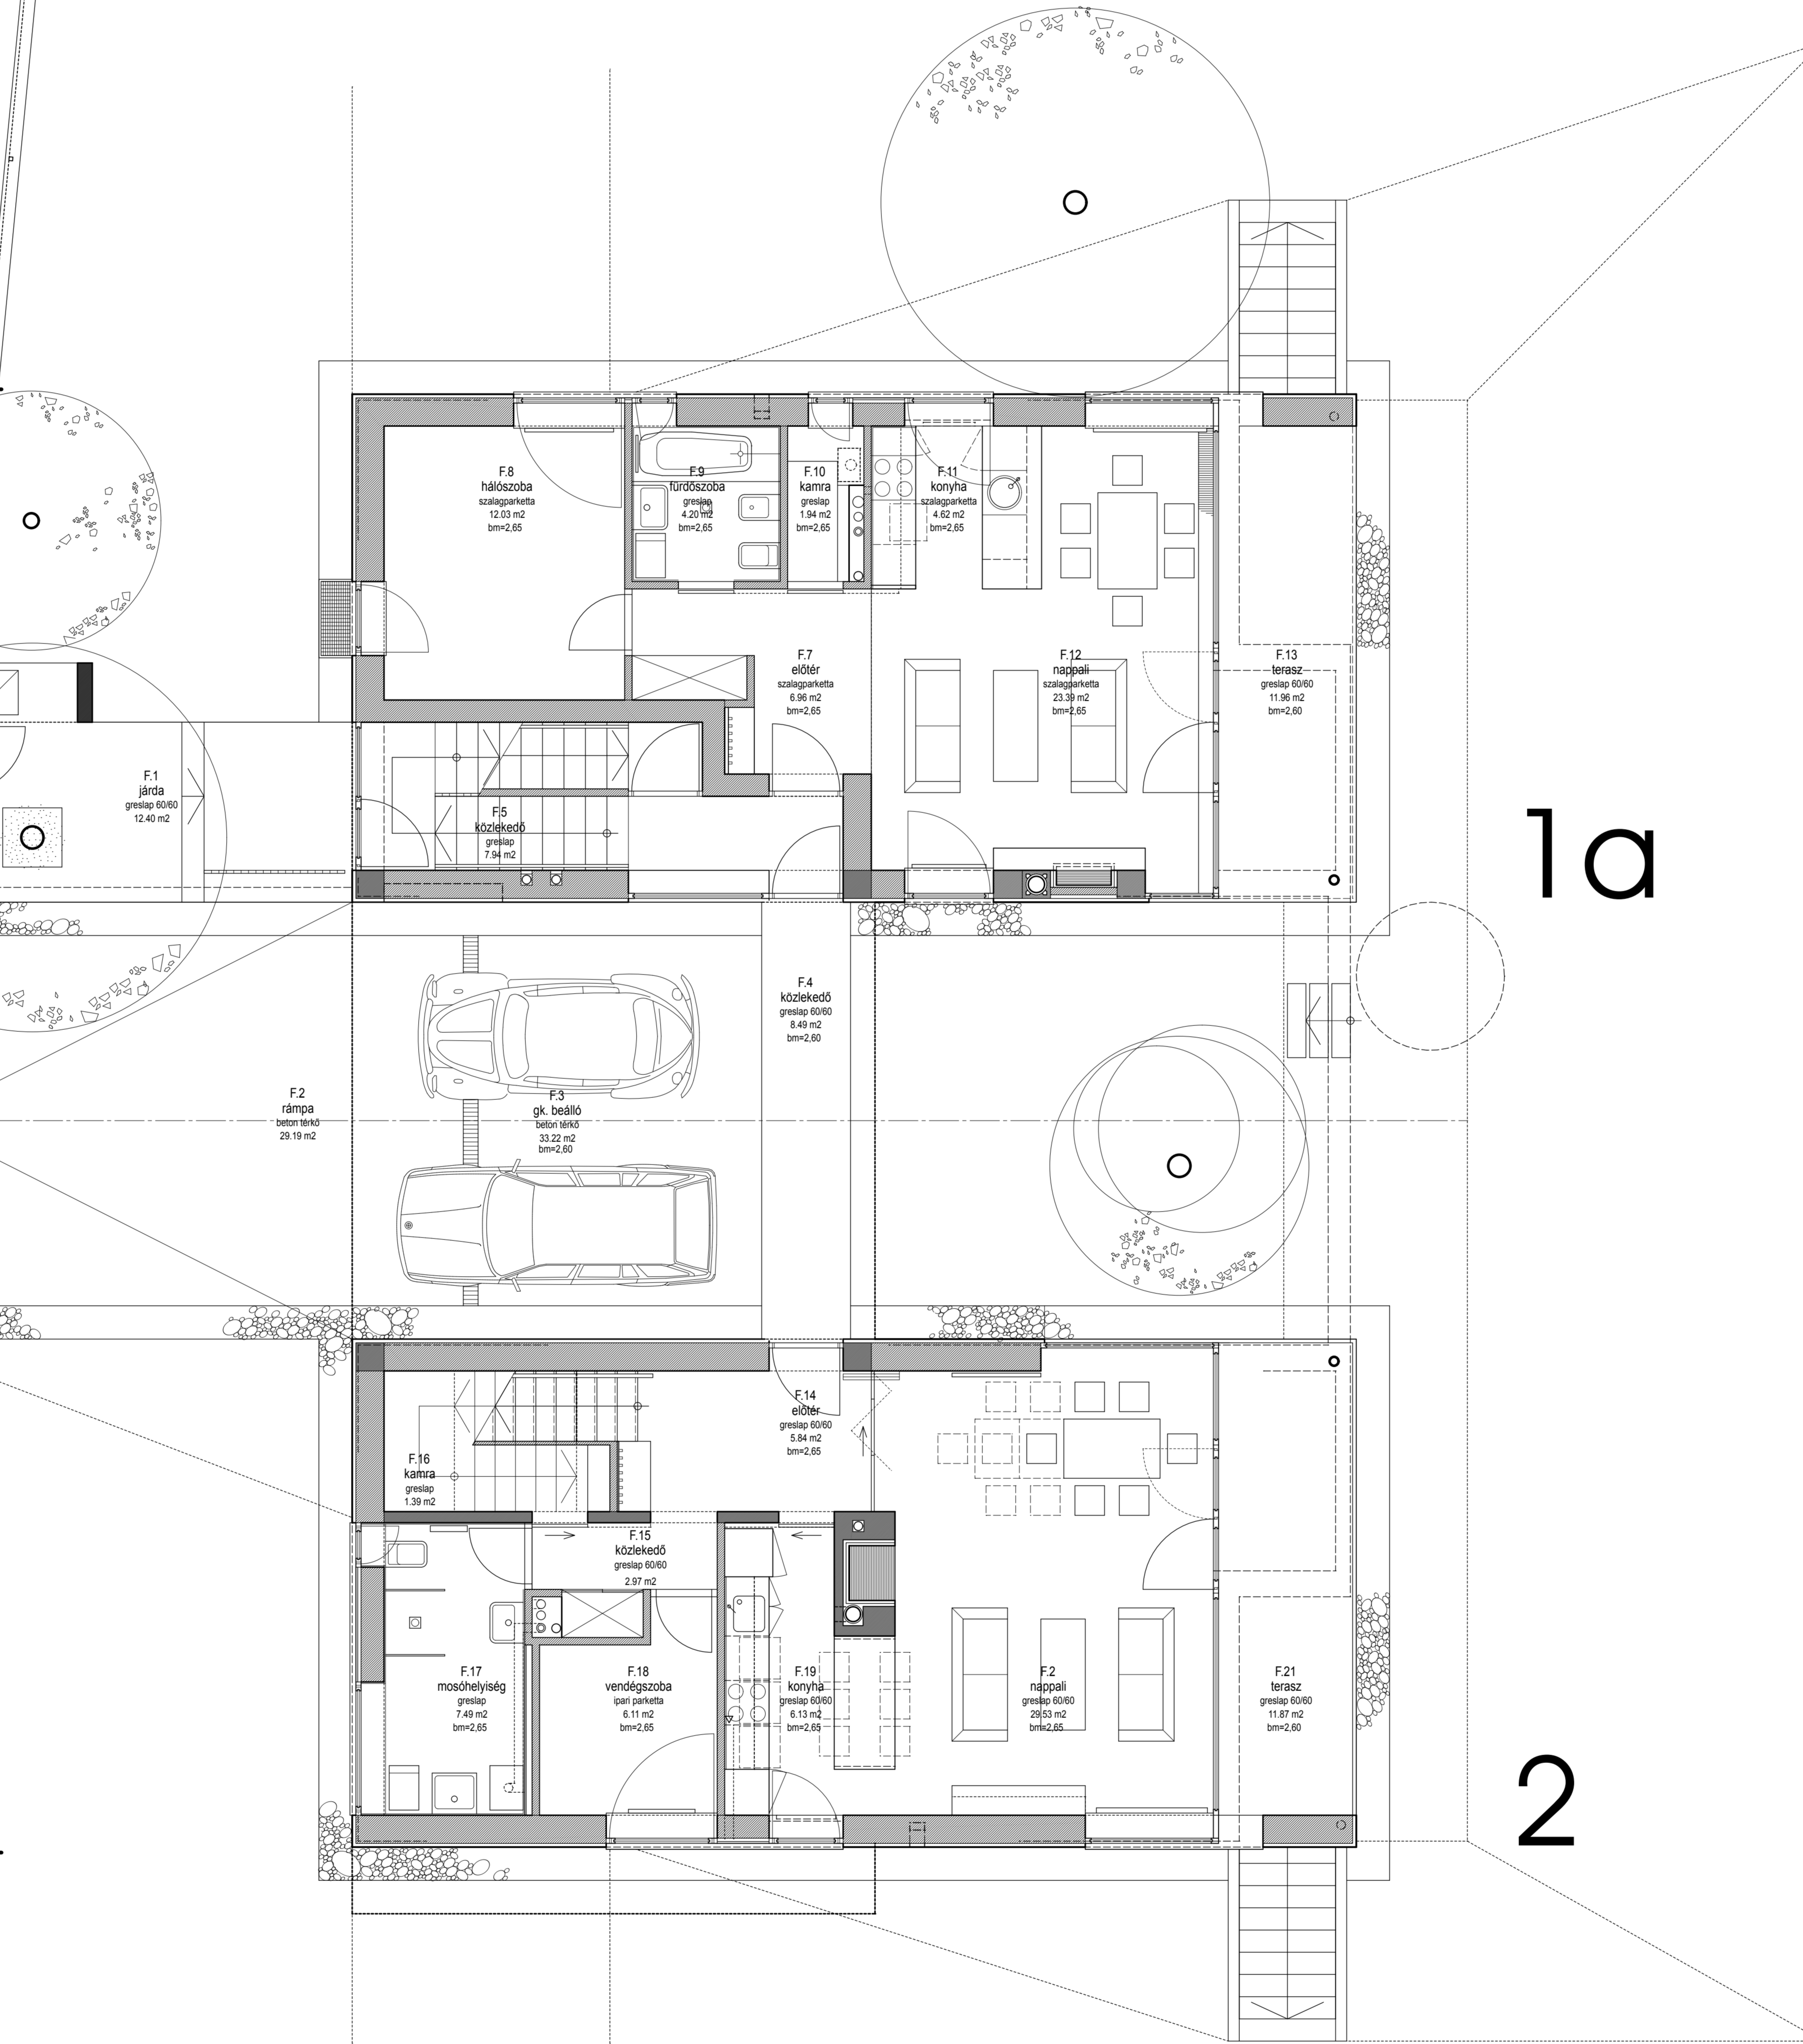

földszint alaprajz

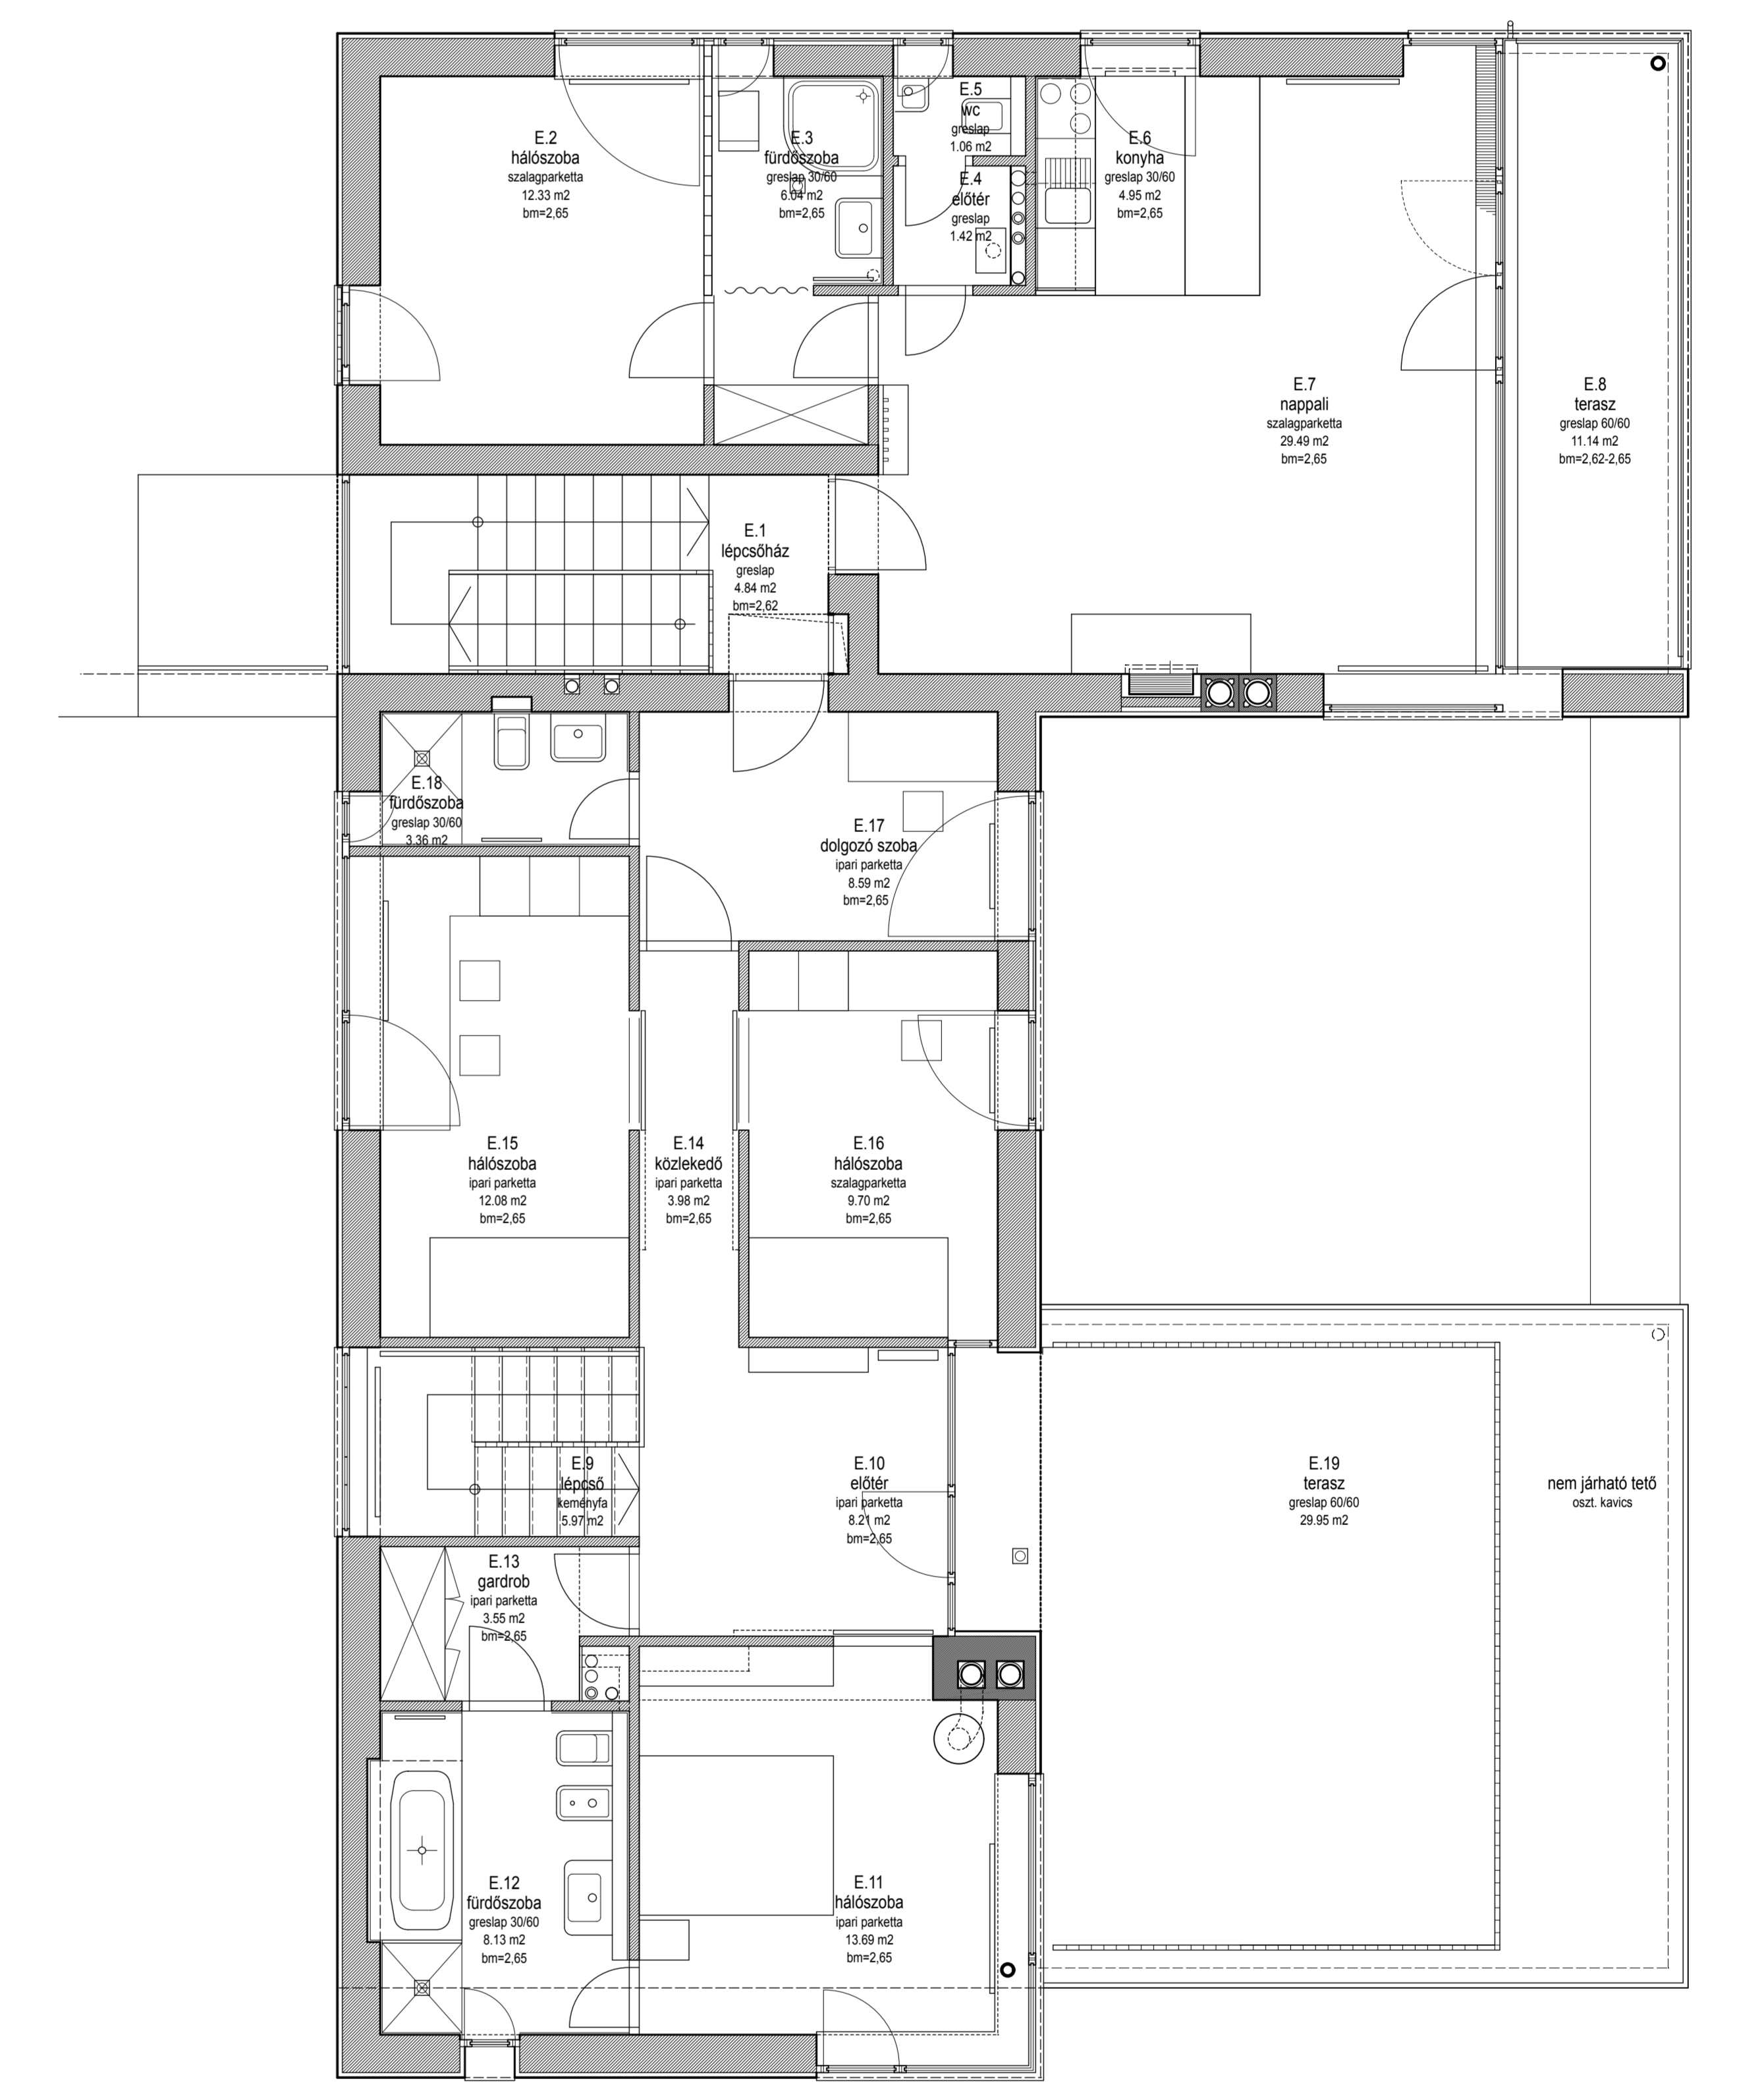

emelet alaprajz

1


1a

1b


2

2

2

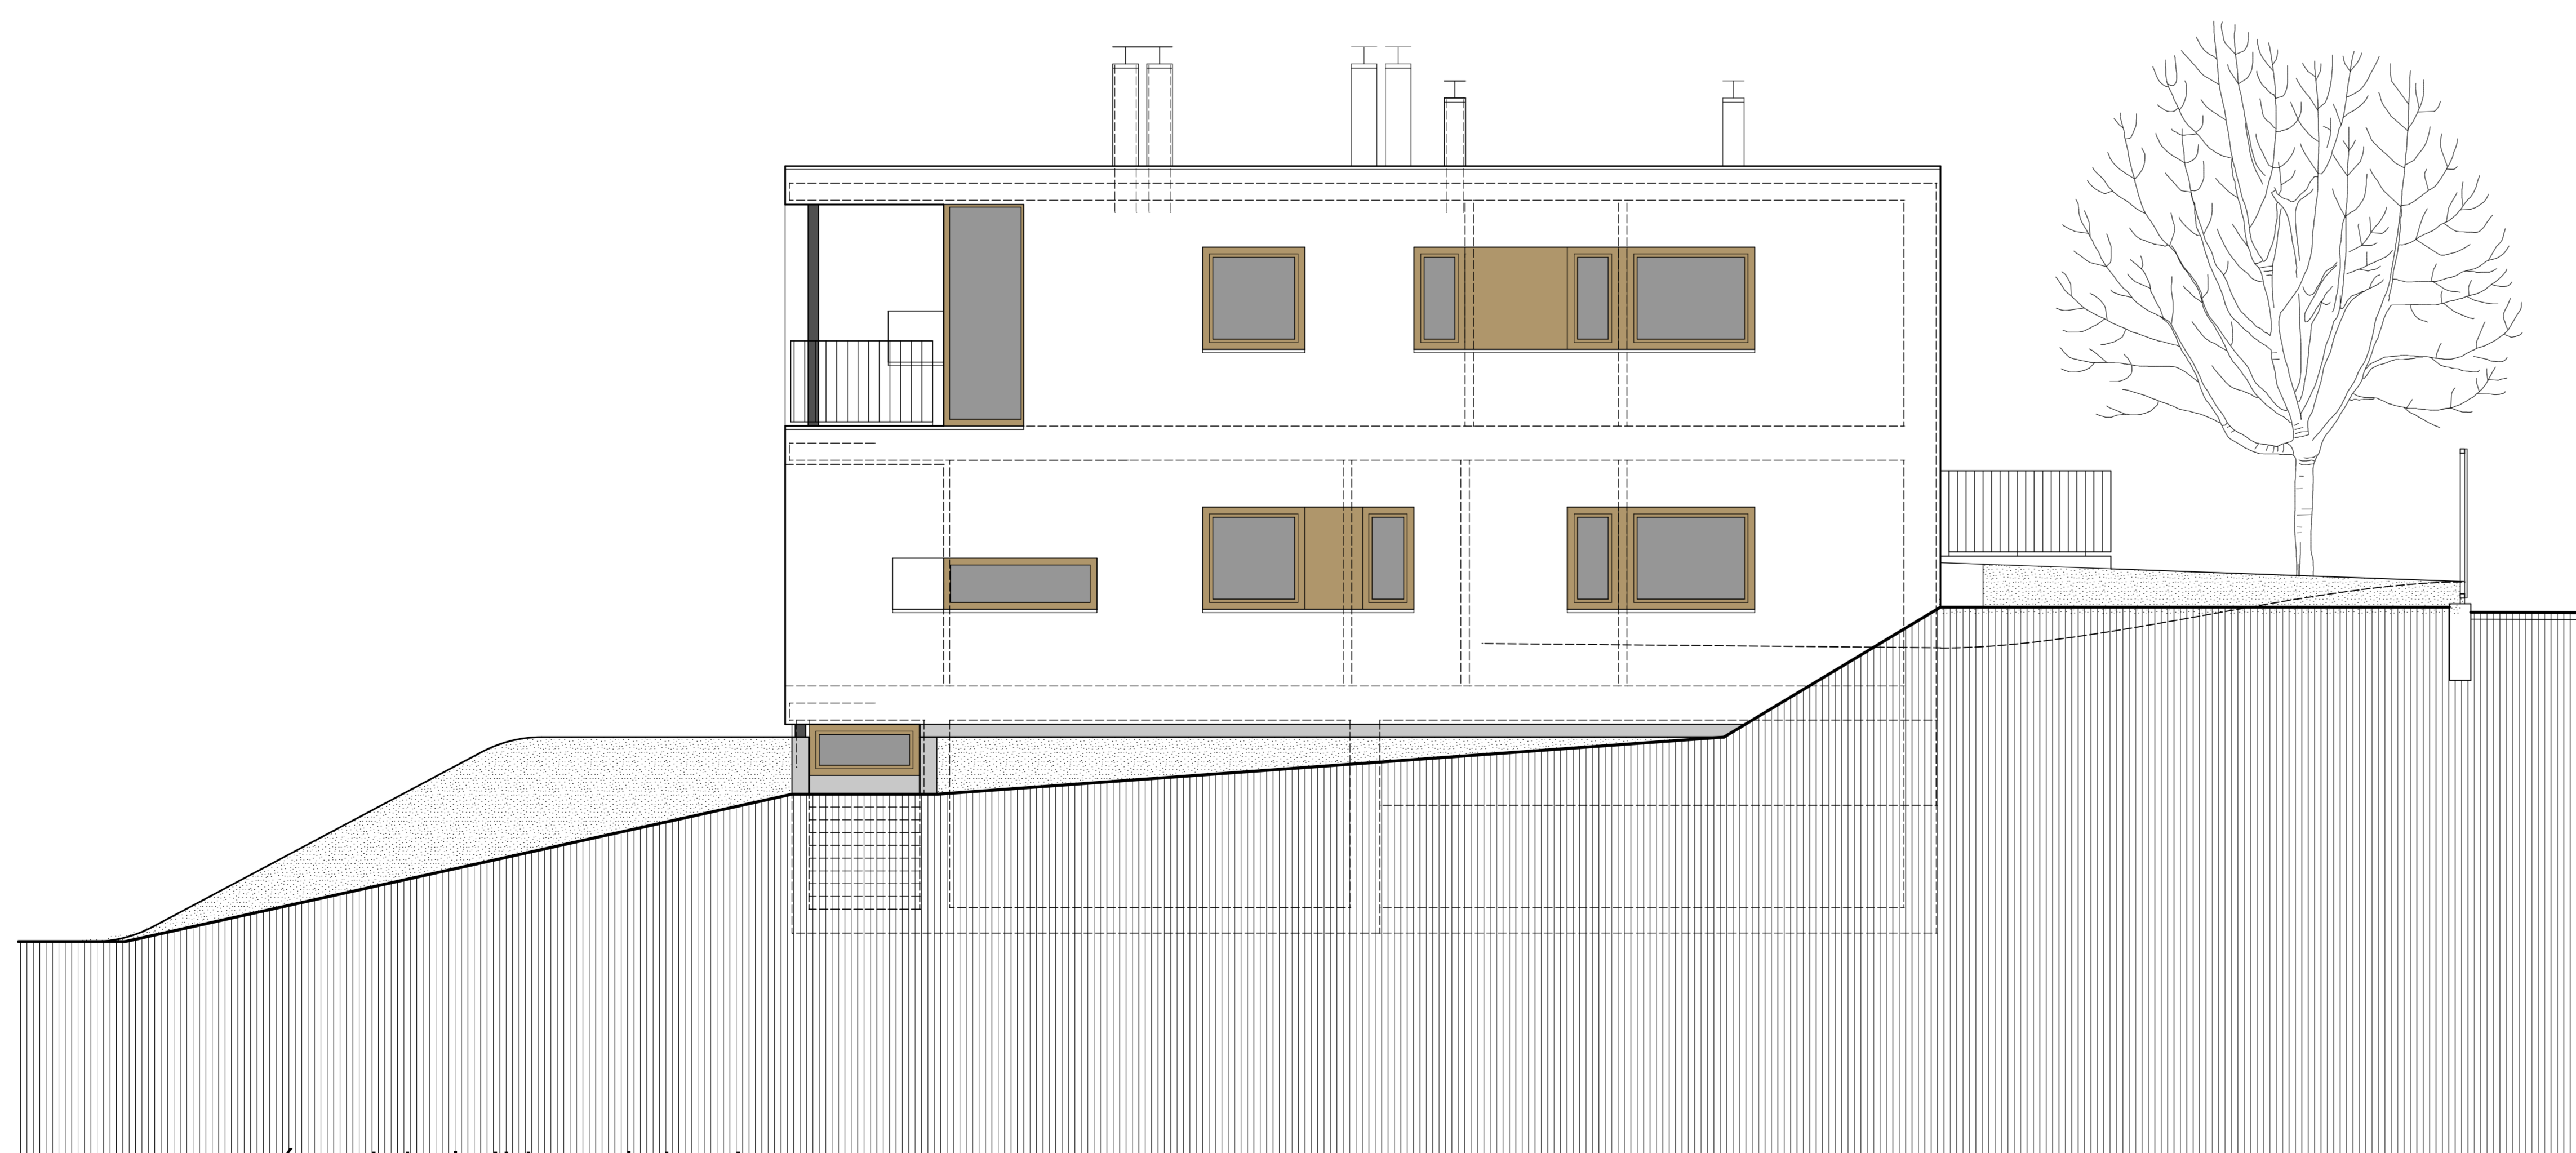


észak-keleti homlokzat

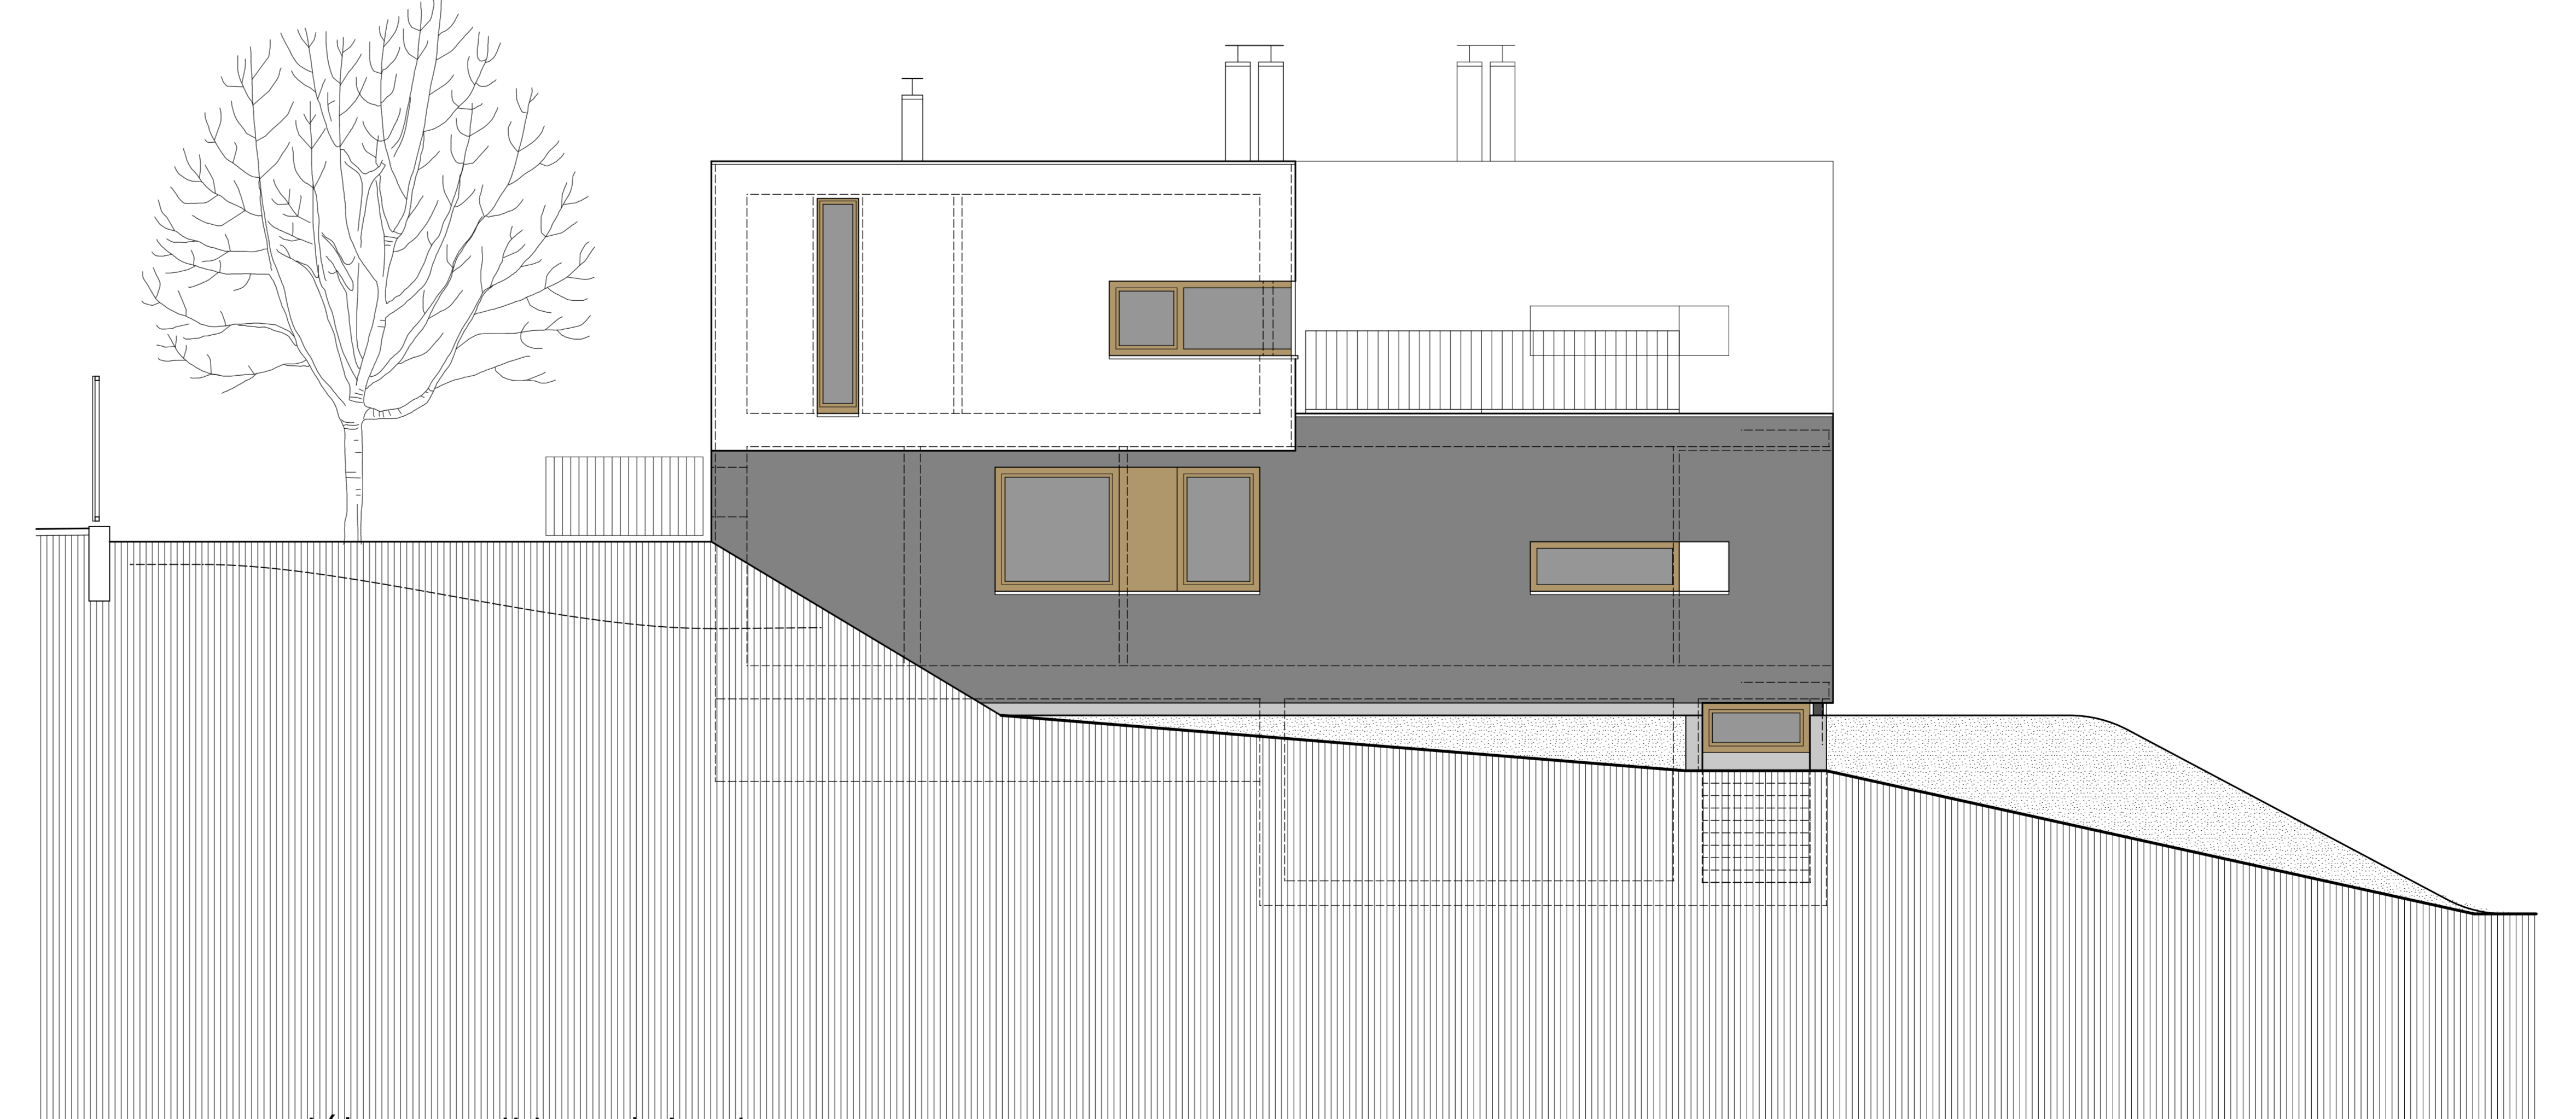

dél-nyugati homlokzat



dél-keleti homlokzat

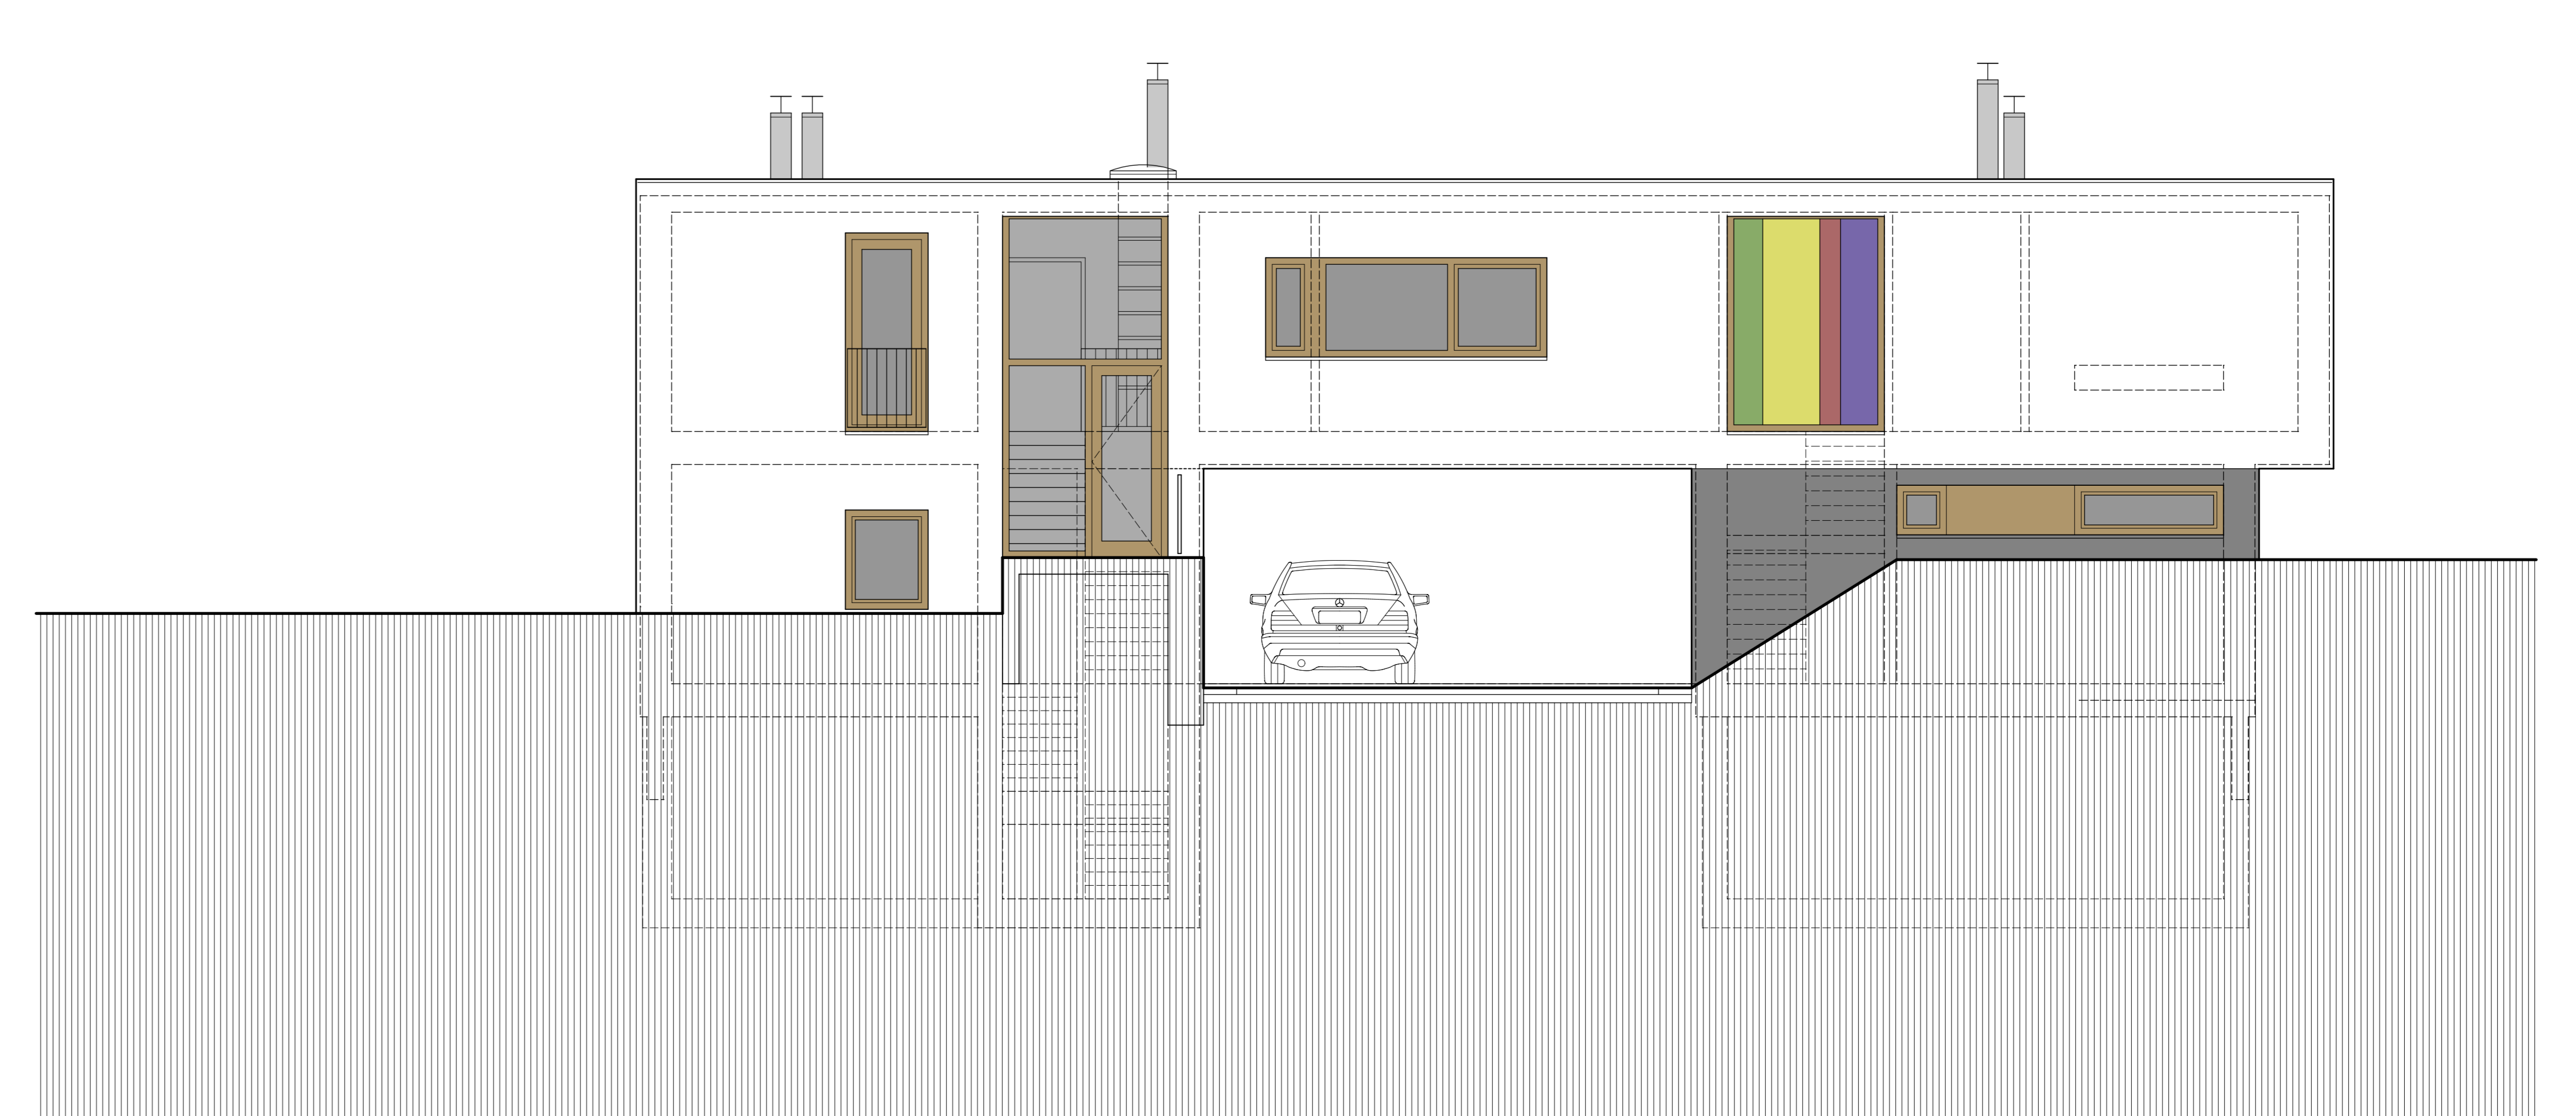

észak-nyugati (utcai) homlokzat