


HOSSZMETSZET GERLŐCZY SZÁRNY BELSŐ UDVARI HOMLOKZAT

- 1. KÖZPARKOLÓ 155 DB
- 2. VÁROSHÁZI PARKOLÓ 155 DB
- 3. VÁROSHÁZI PARKOLÓ 155 DB


- 1. ÜZLETEK
- 2. IRODAHÁZ ÉS KÖZPARKOLÓ 310 DB
- 3. IRODAHÁZ ÉS KÖZPARKOLÓ 310 DB
- 4. IRODAHÁZ ÉS KÖZPARKOLÓ 310 DB

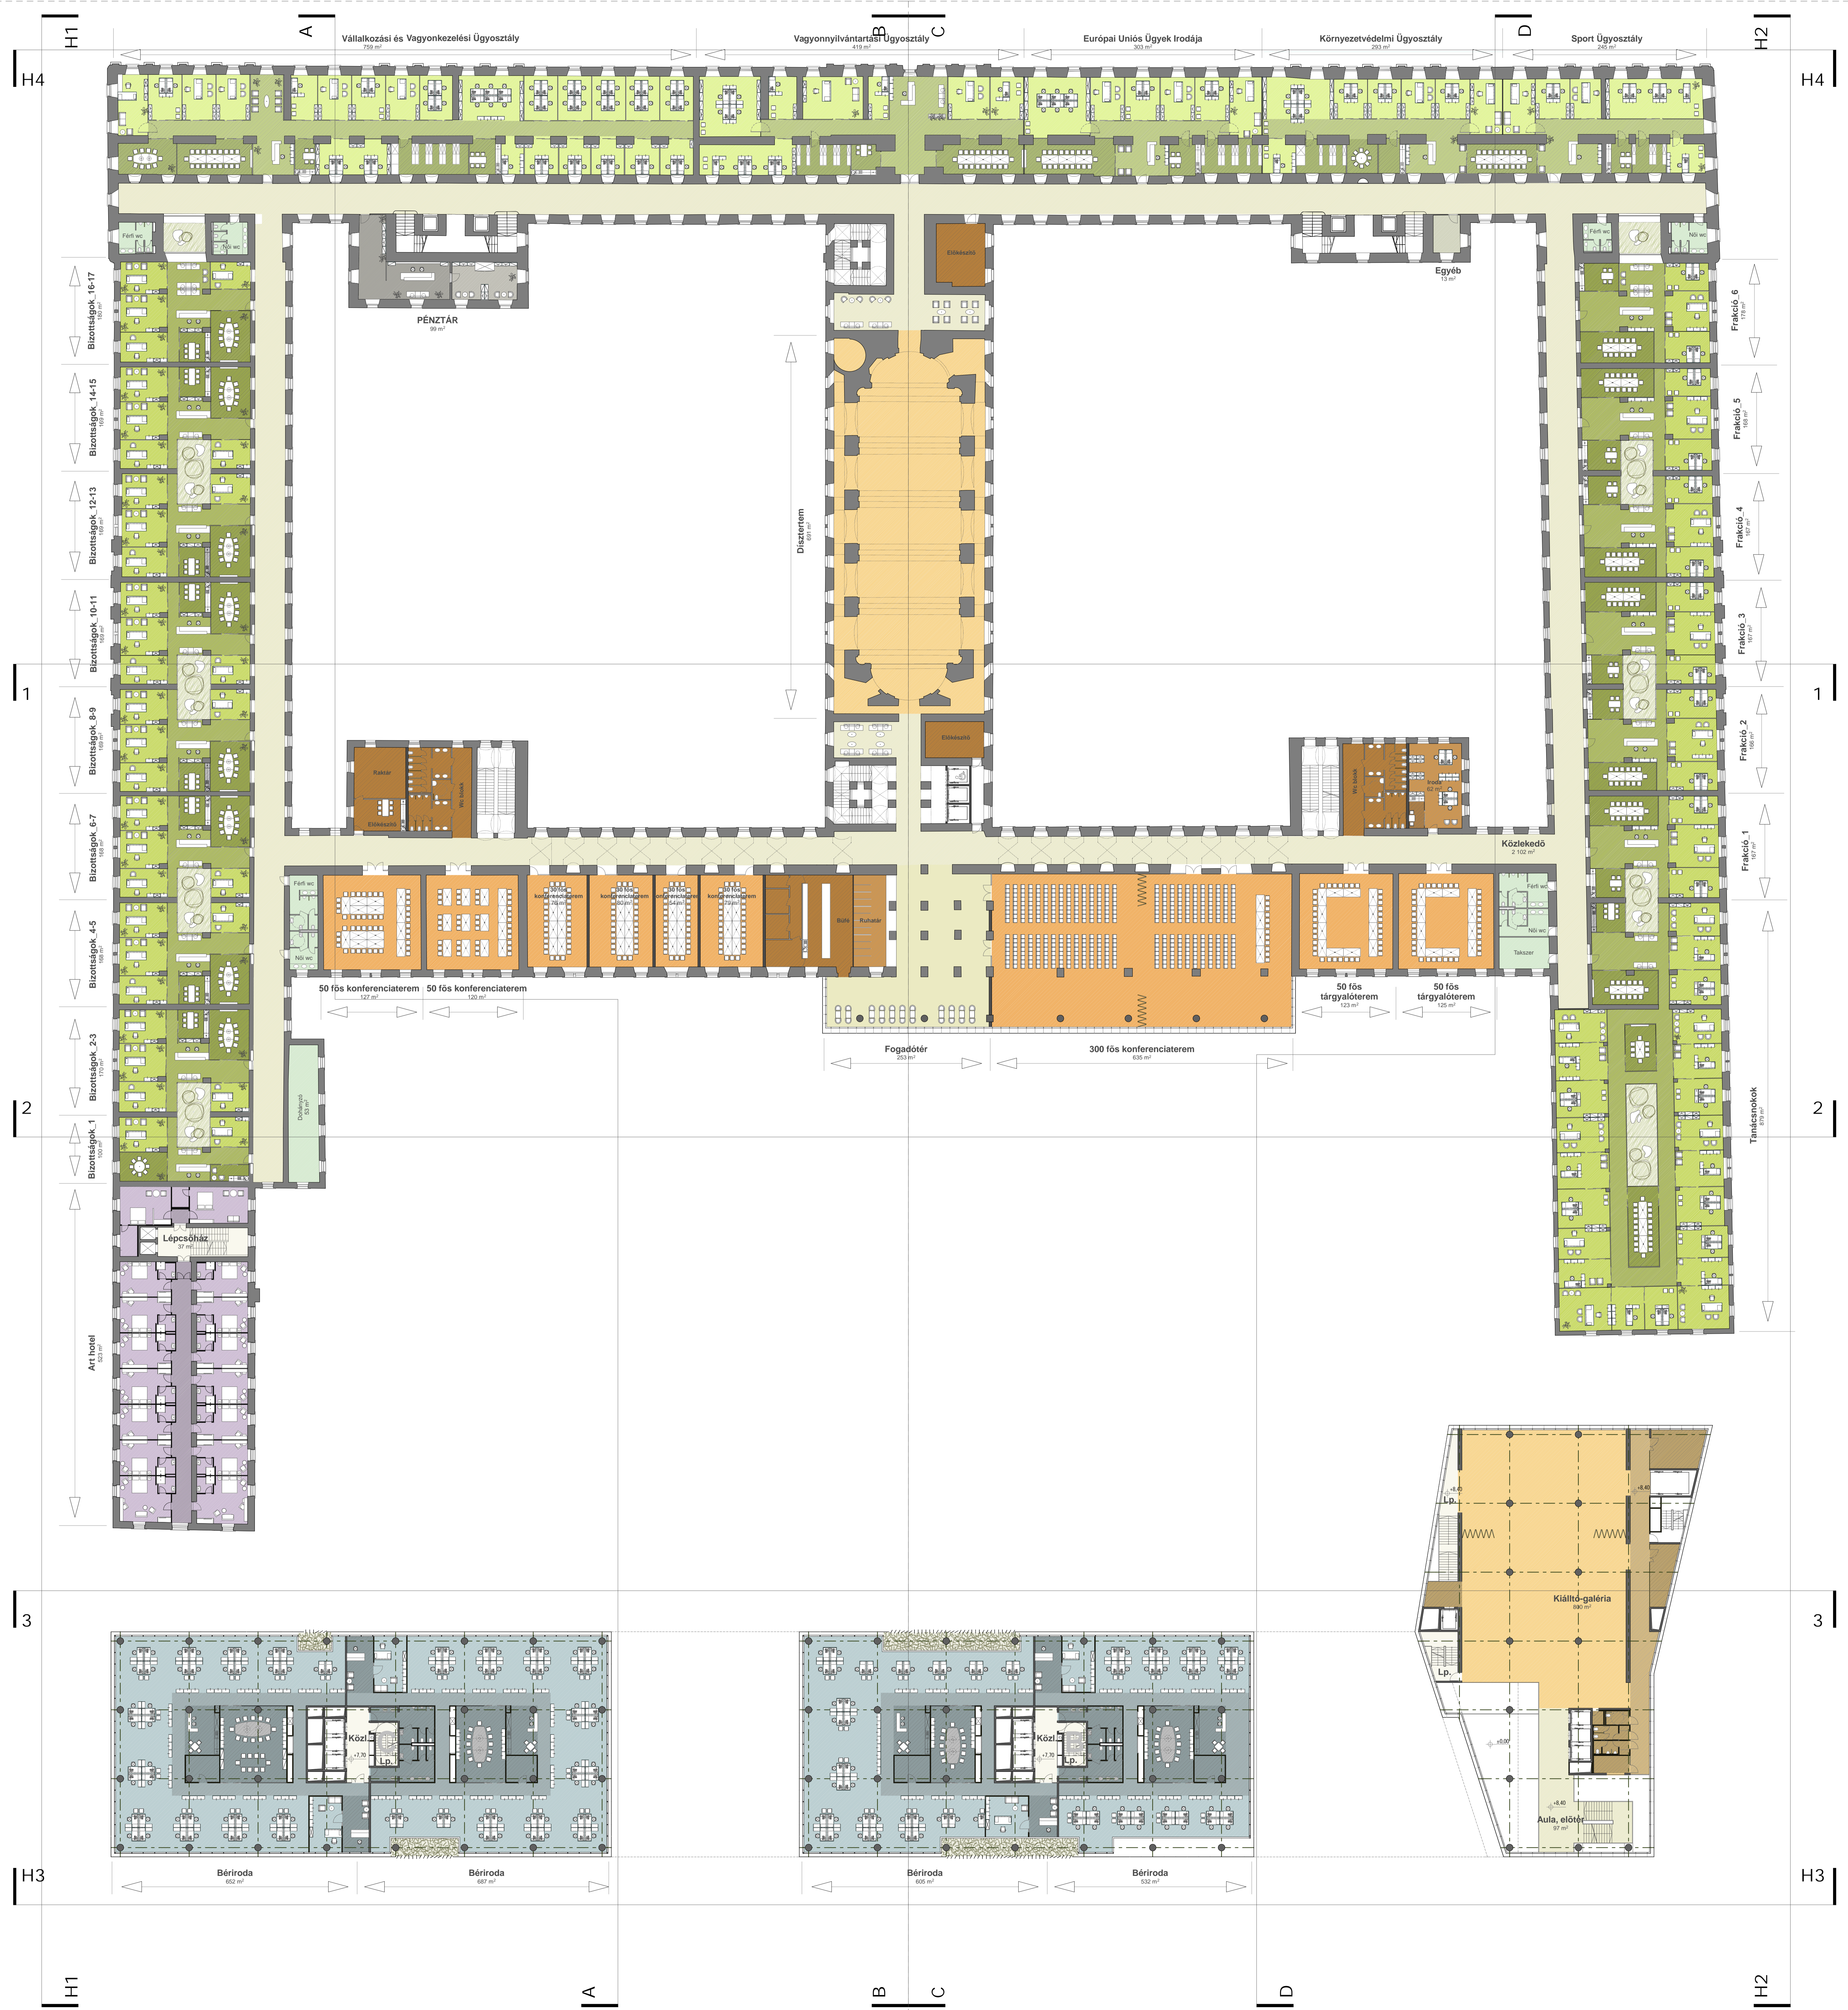

1. EMELET  
M:250

1. EMELET  
M:250

7A 7B

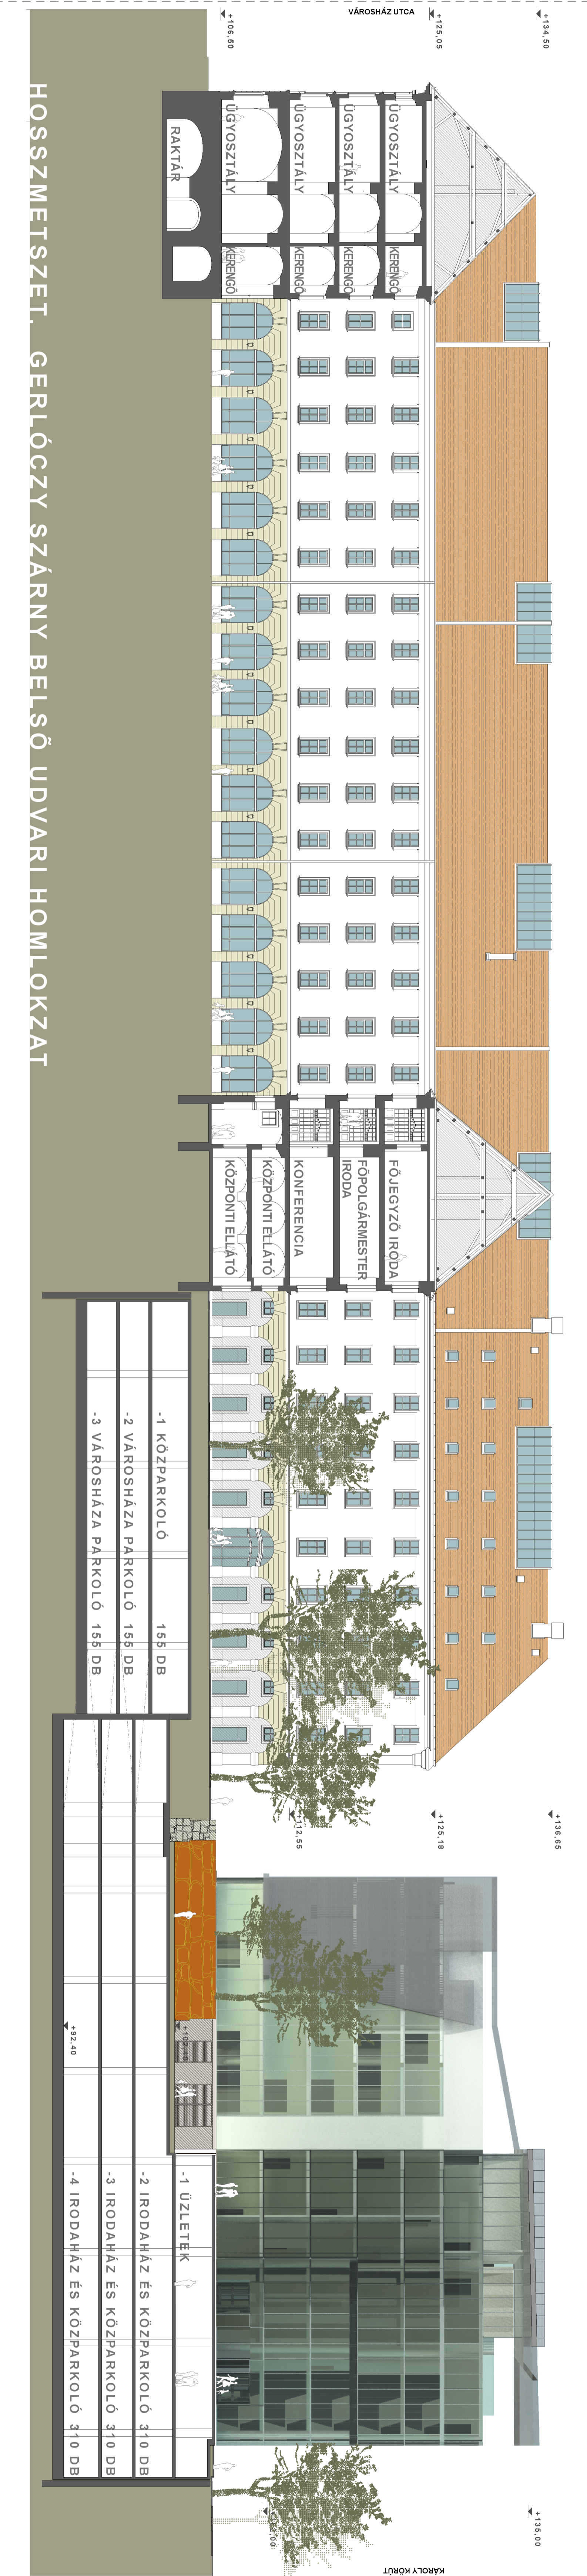

HOSSZMETSZET GERLŐCZY SZÁRNY BELSŐ UDVARI HOMLOKZAT

- 1. KÖZPARKOLÓ 155 DB
- 2. VÁROSHÁZI PARKOLÓ 155 DB
- 3. VÁROSHÁZI PARKOLÓ 155 DB

- 1. ÜZLETEK
- 2. IRODAHÁZ ÉS KÖZPARKOLÓ 310 DB
- 3. IRODAHÁZ ÉS KÖZPARKOLÓ 310 DB
- 4. IRODAHÁZ ÉS KÖZPARKOLÓ 310 DB

1. EMELET  
M:250

7A 7B

