




Városháza fórum

budaapest szíve

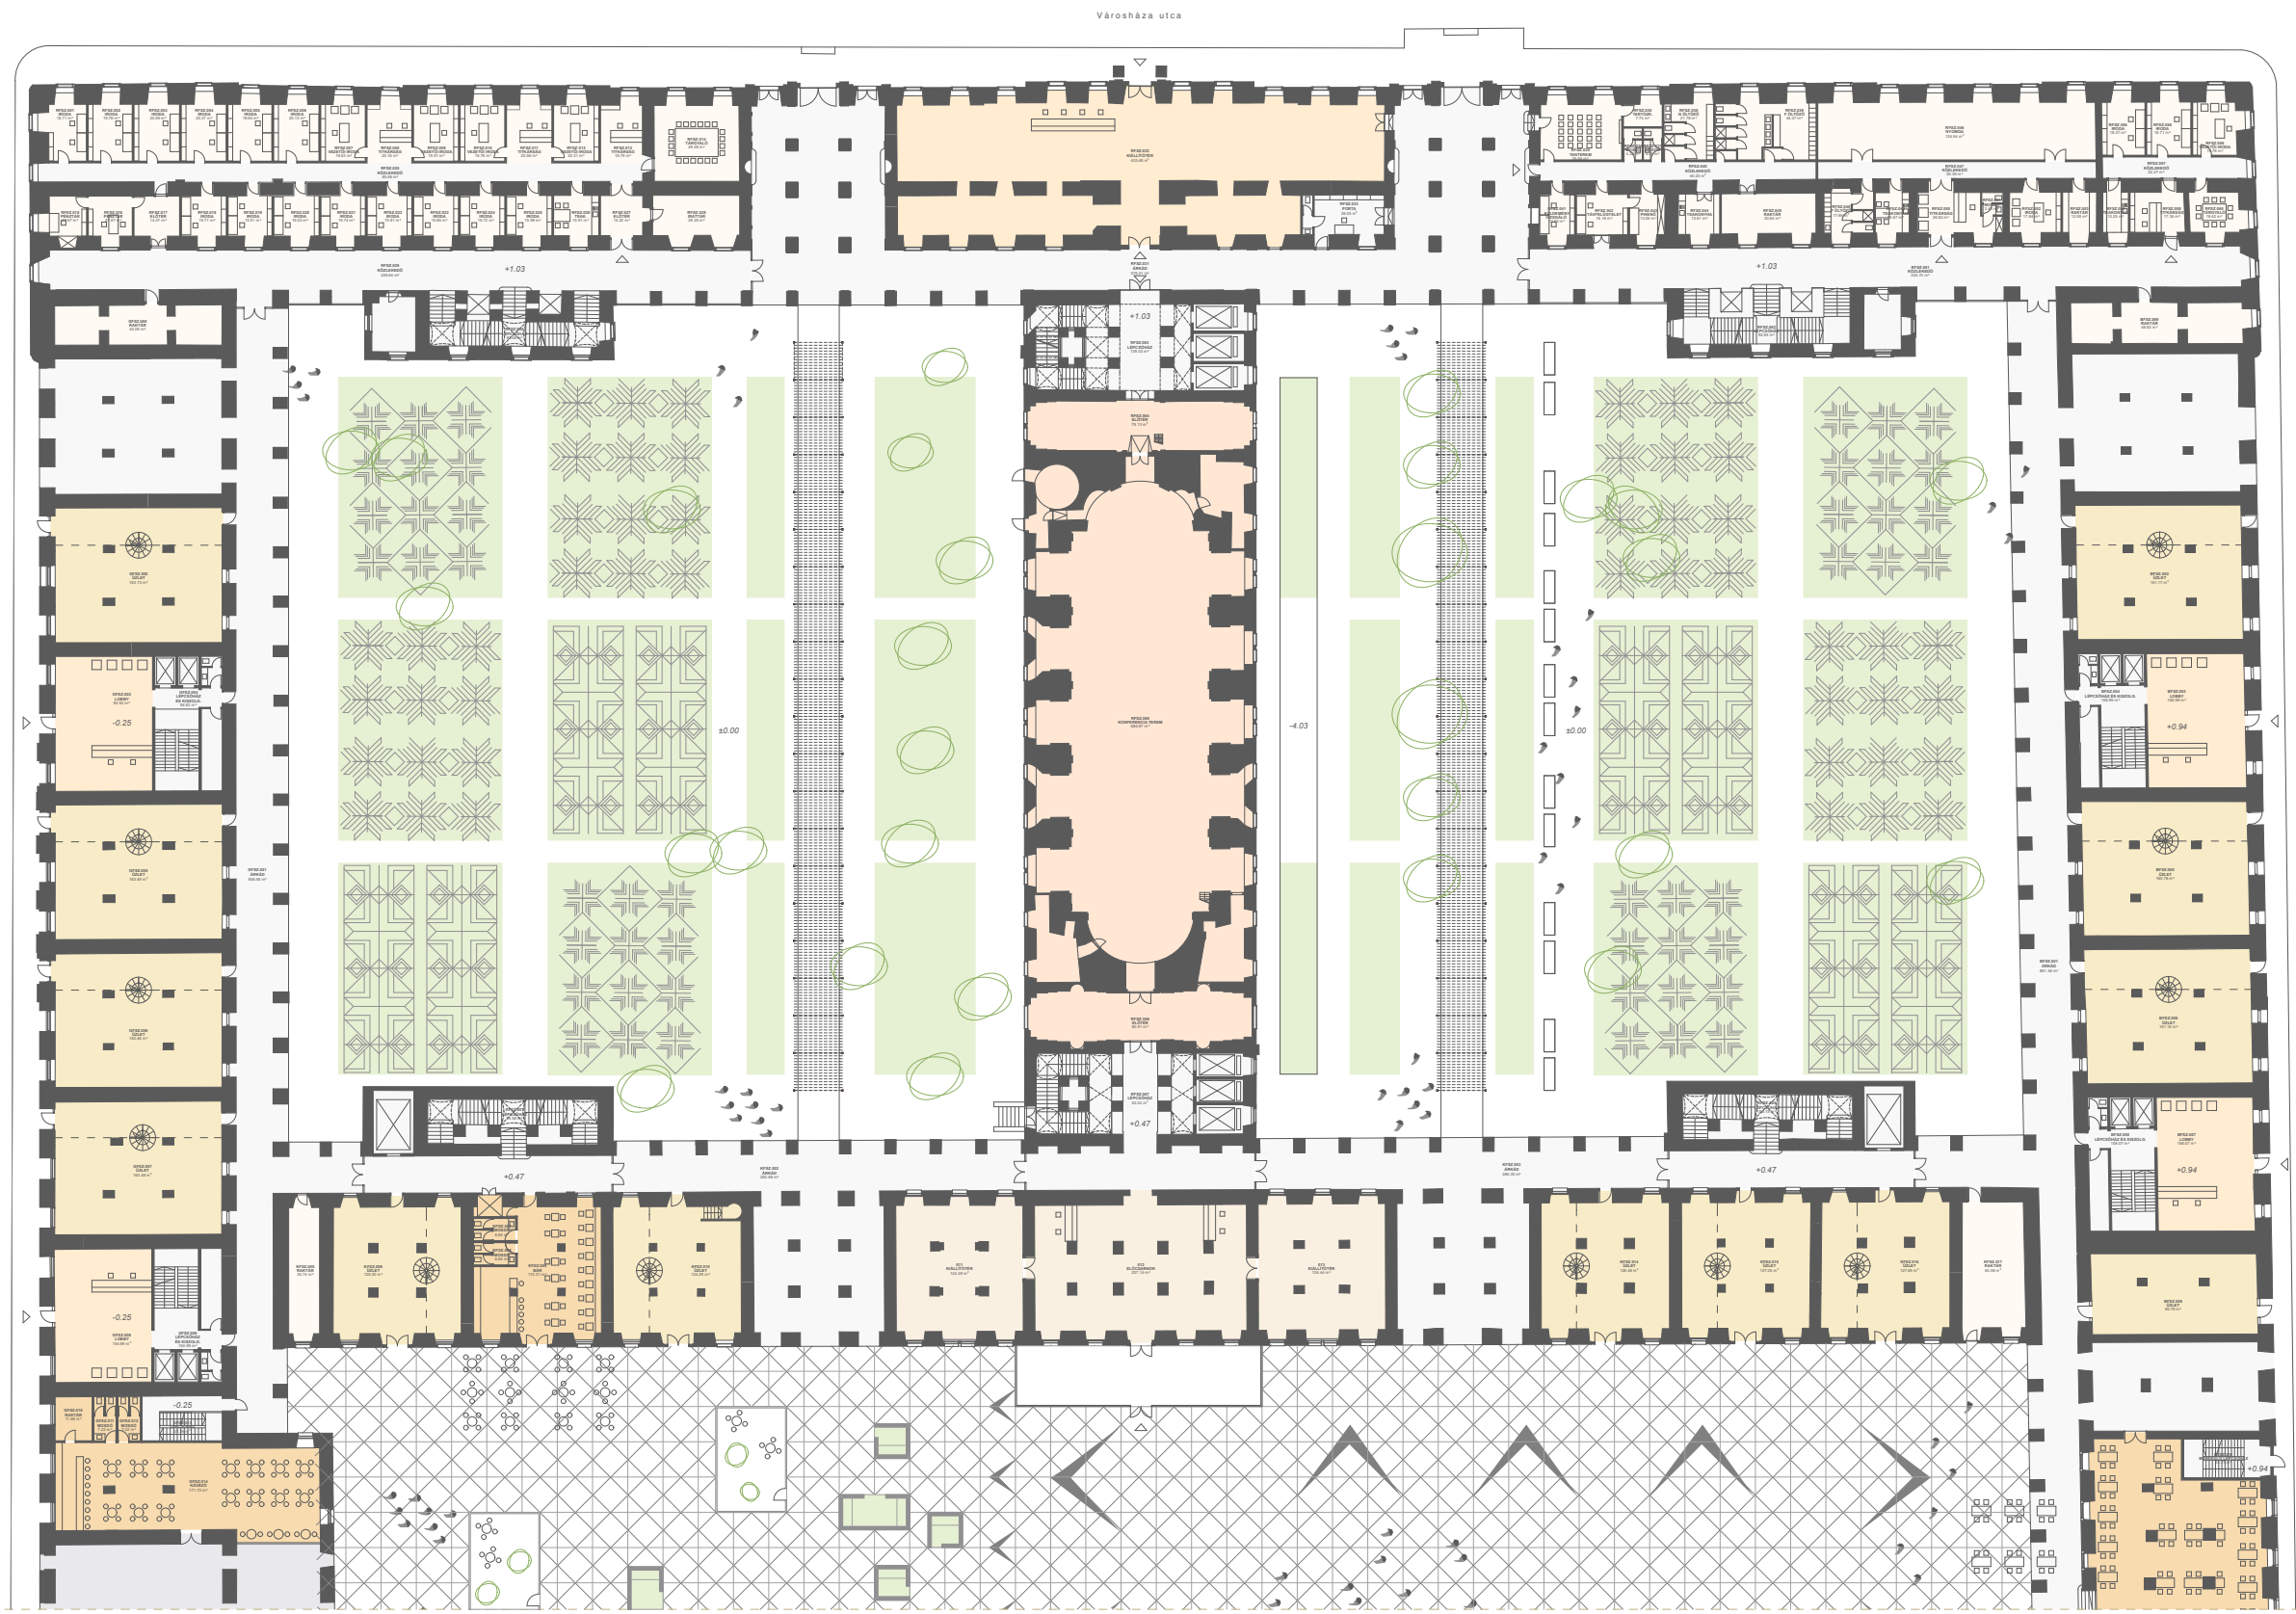

FÖLDSZINTI ALAPRAJZ 2

