




Városháza fórum

budapest szíve

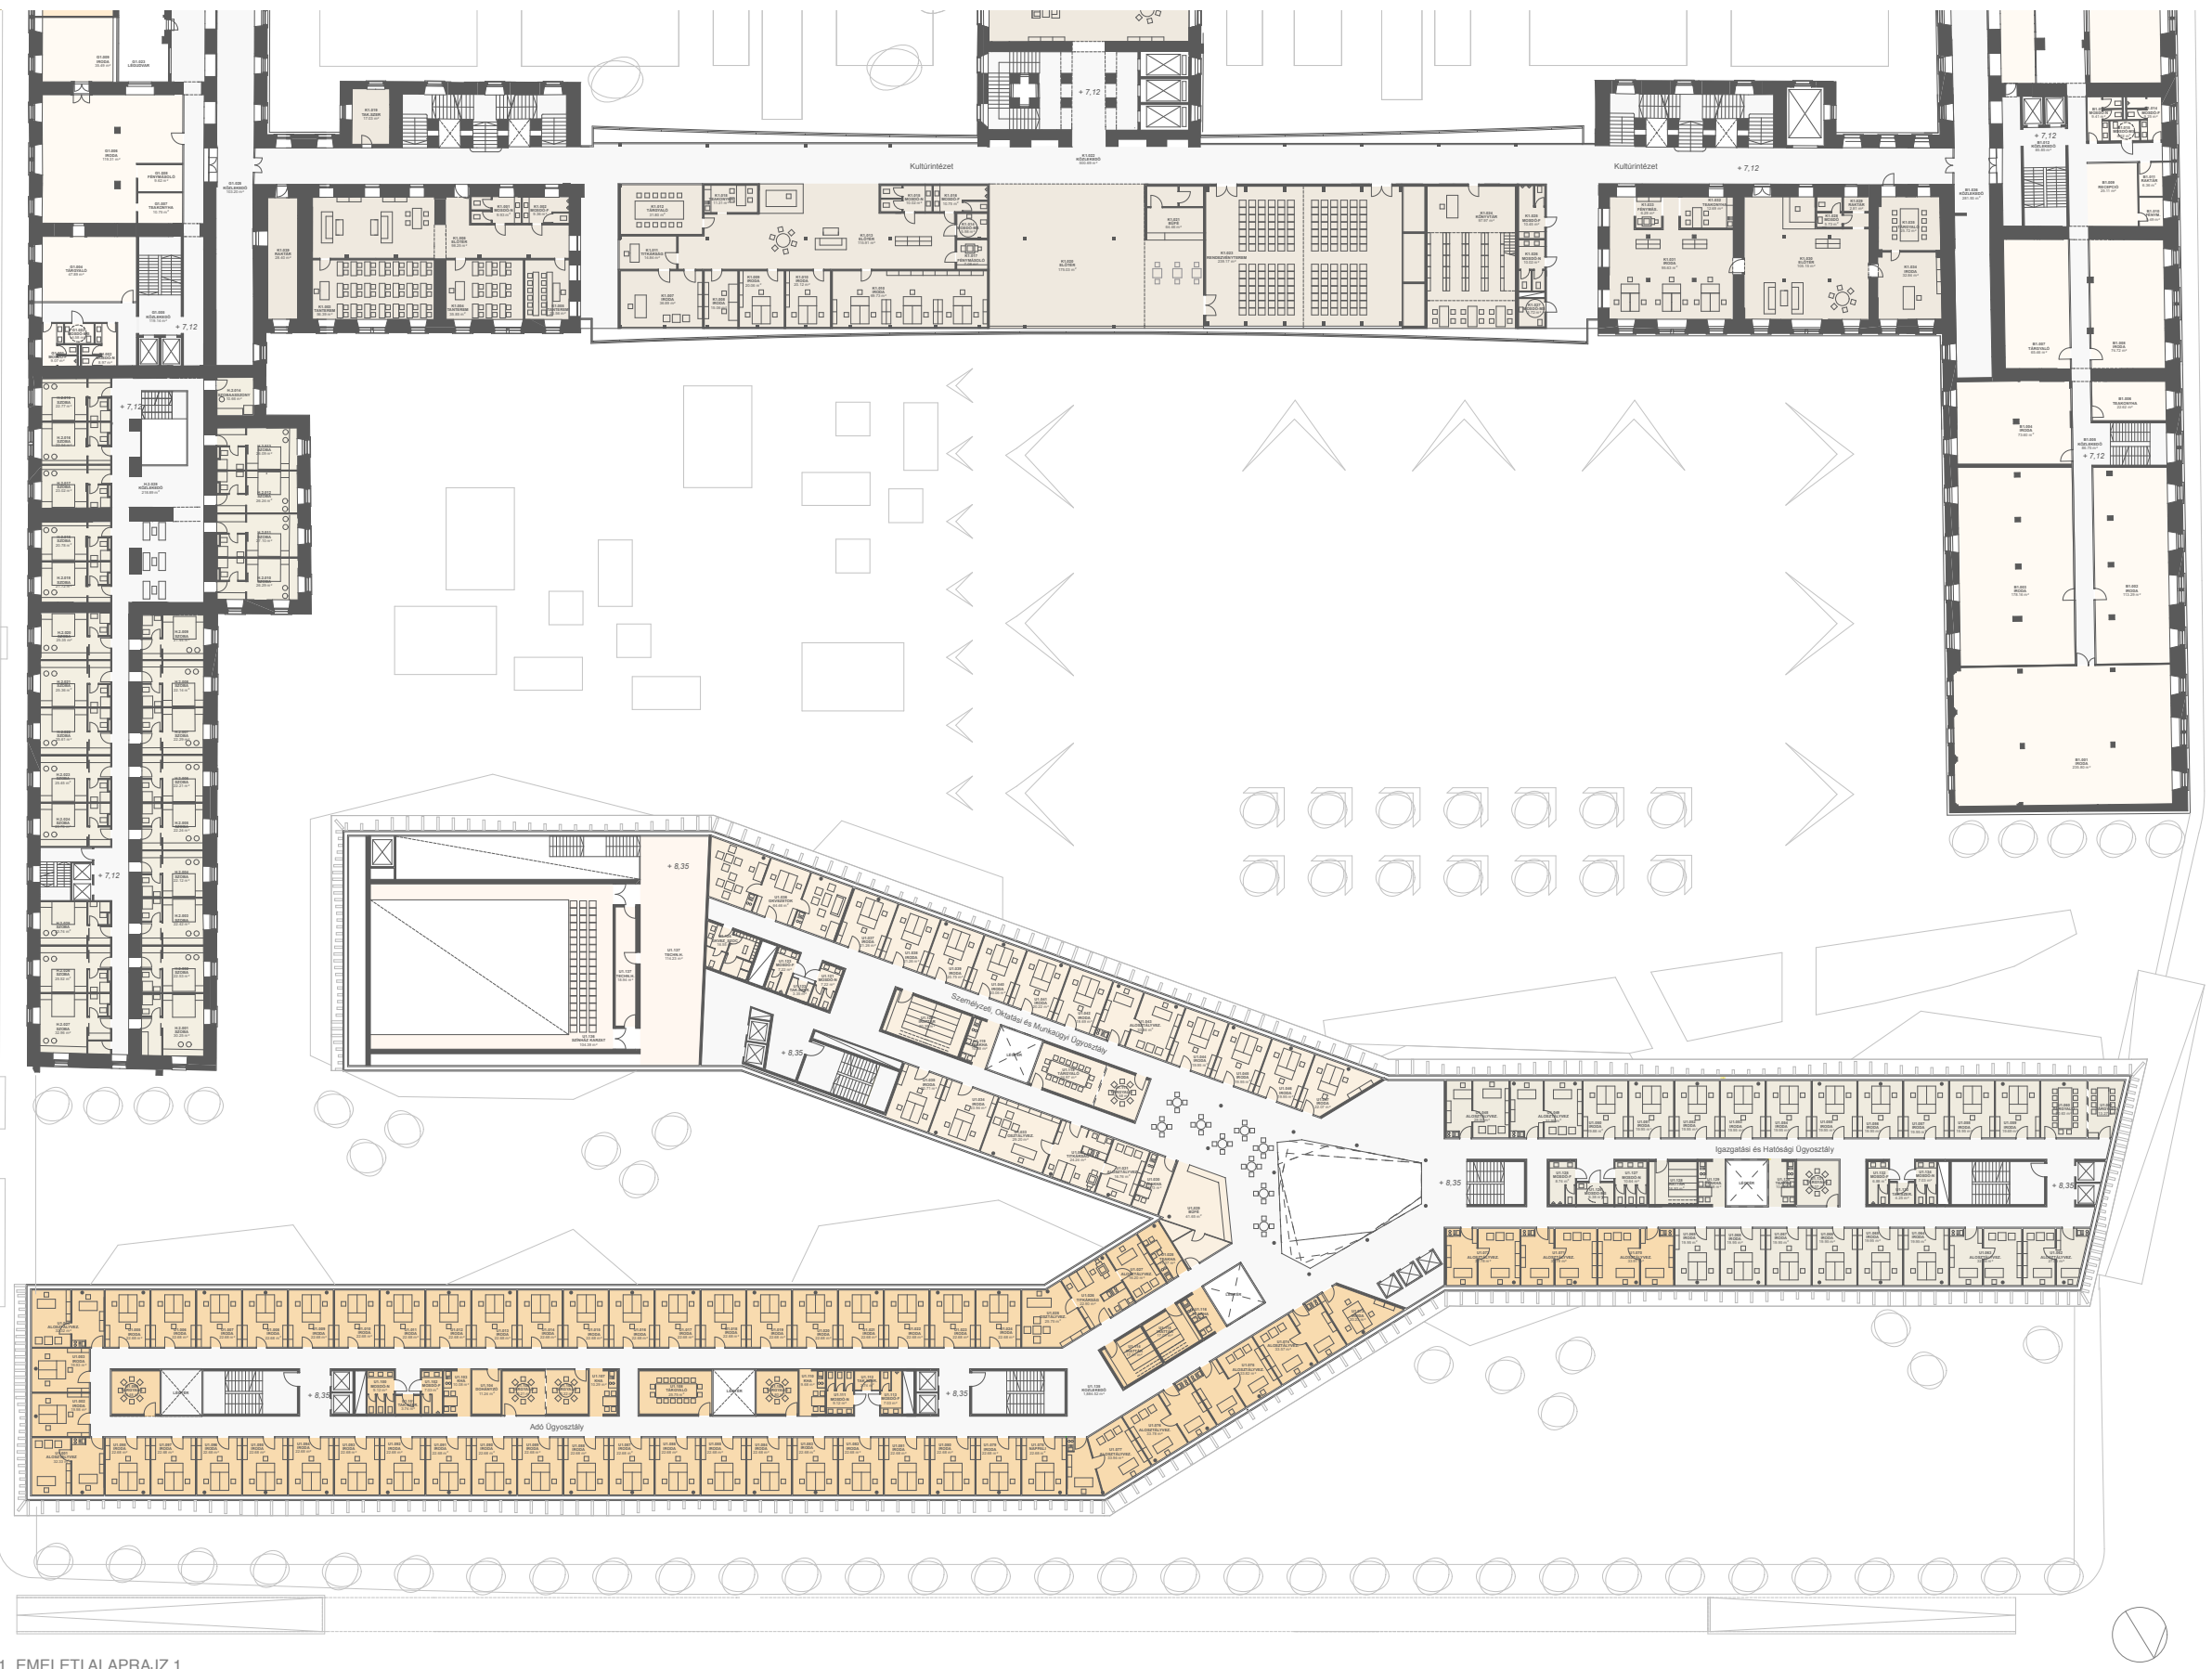

1. EMELETI ALAPRAJZ 1

1. EMELETI ALAPRAJZ 1 M 1:250

