




Városháza fórum

budapest szíve

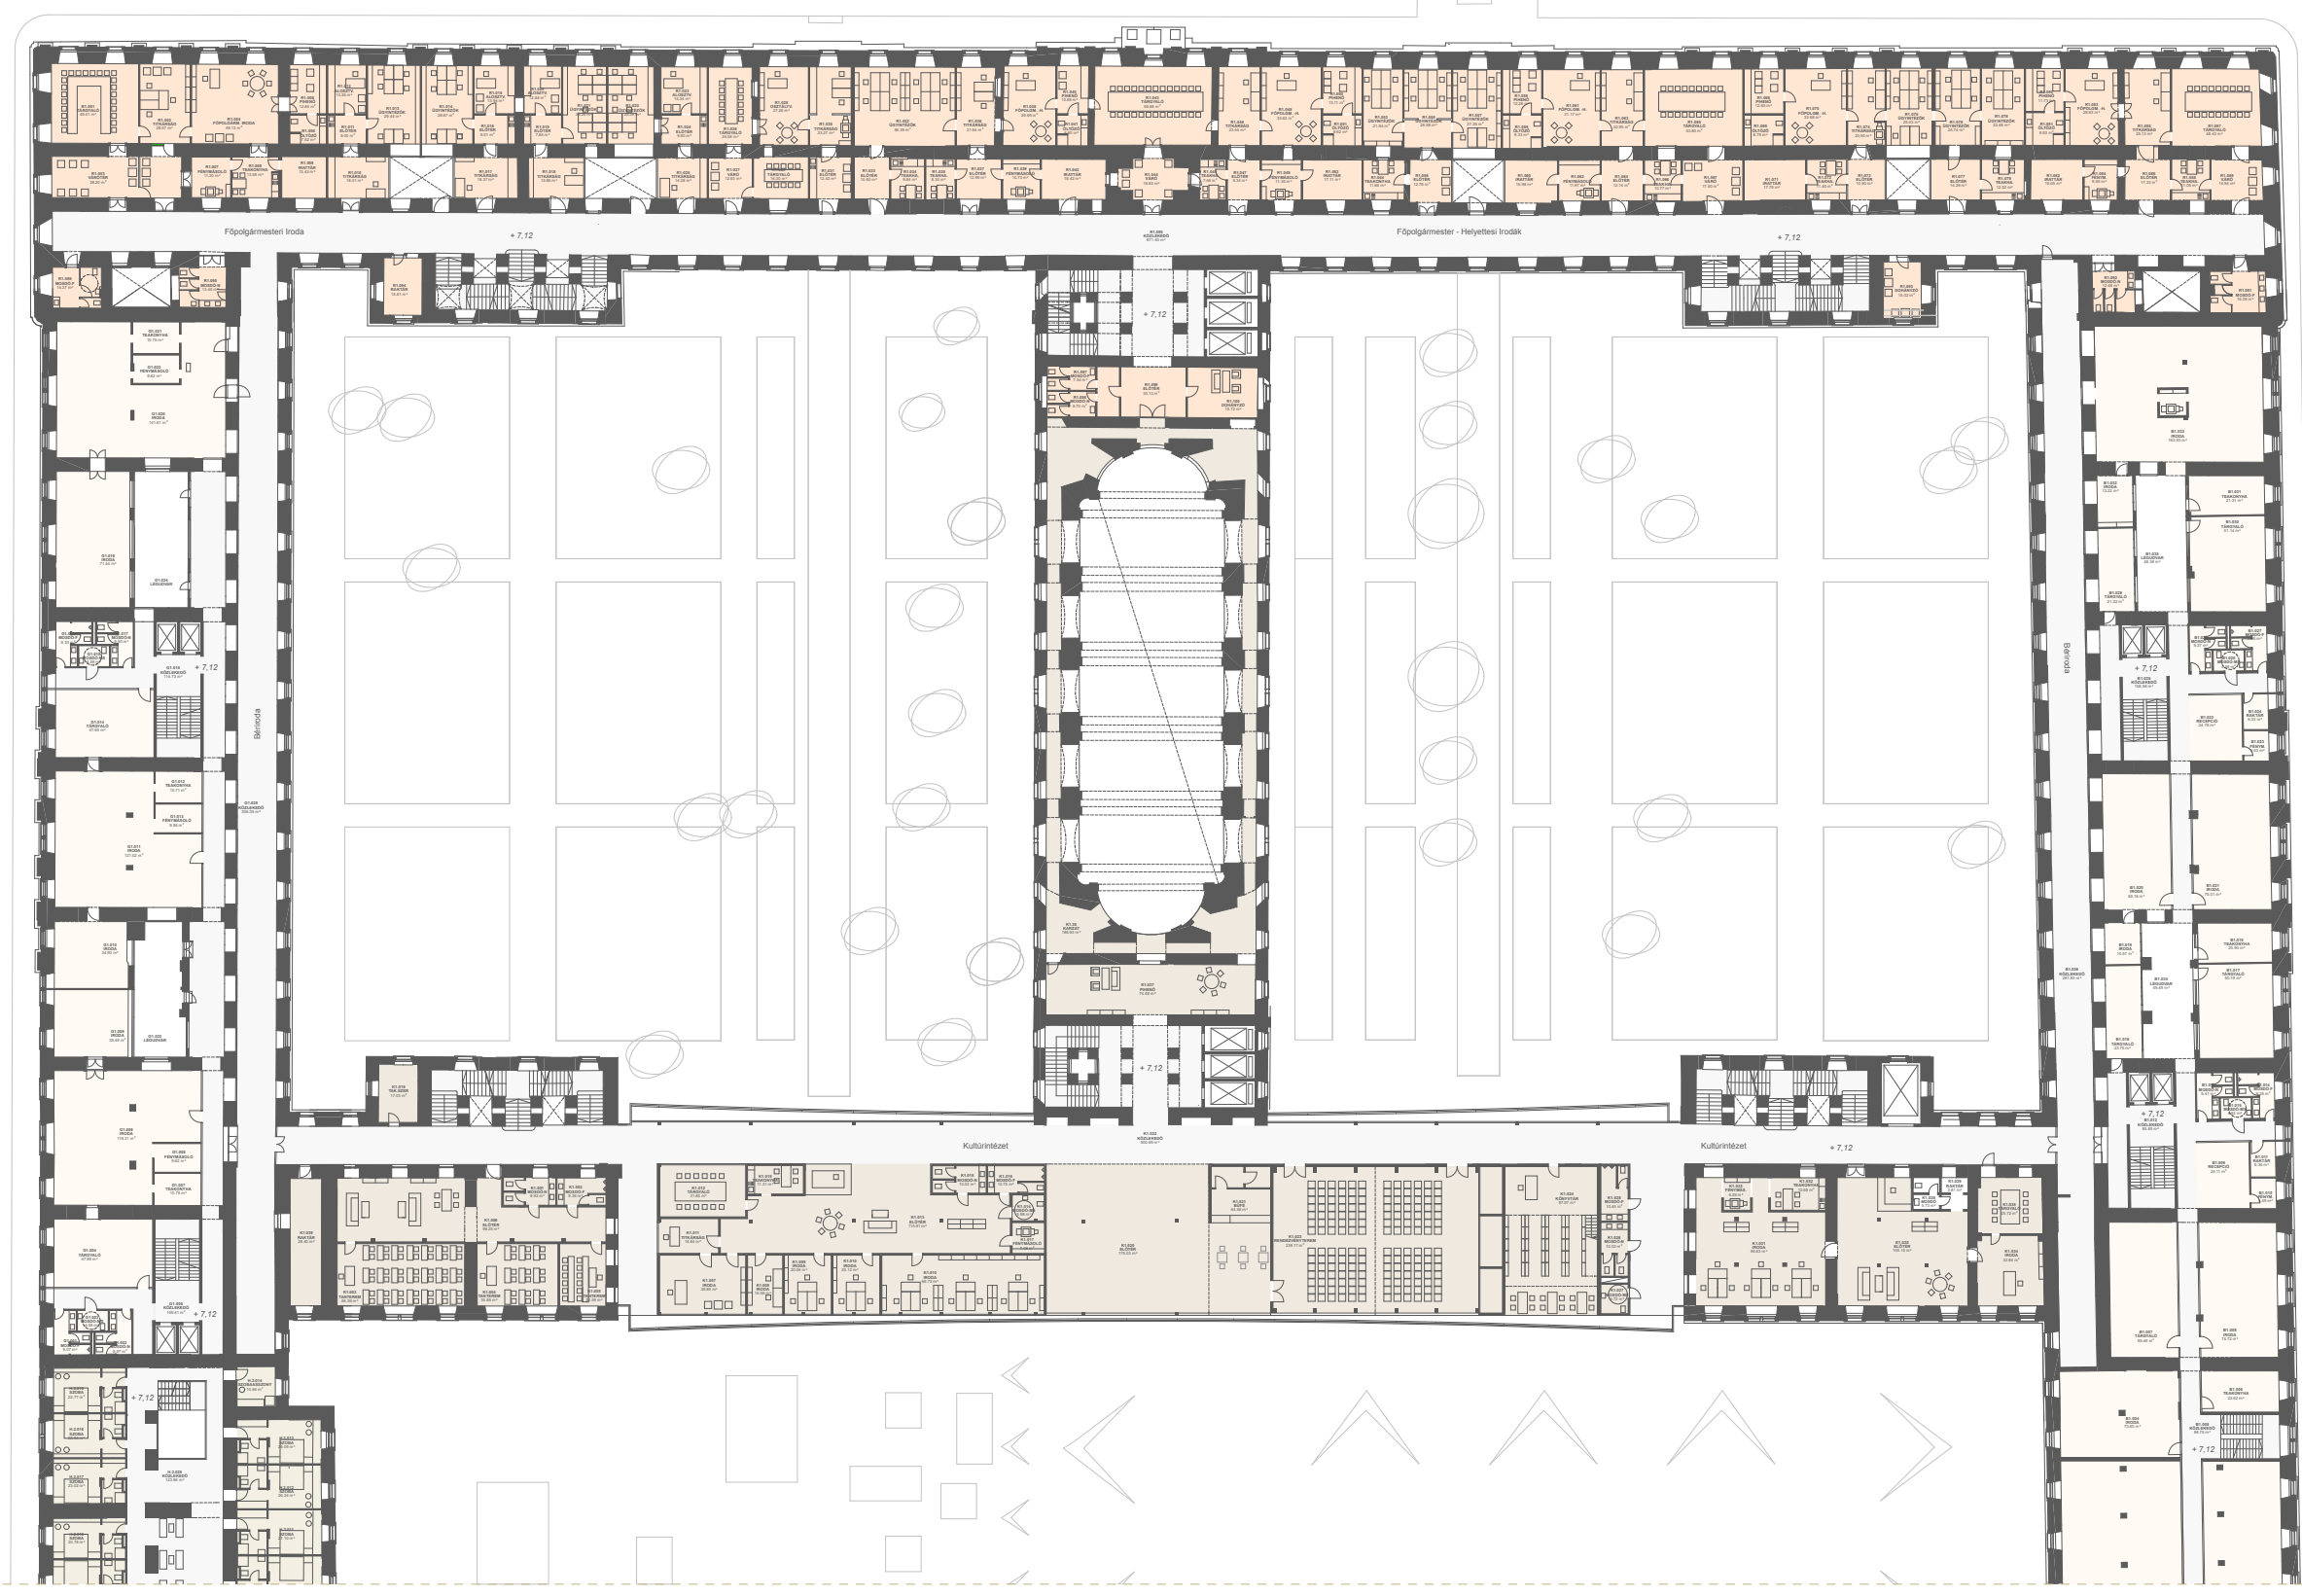

1. EMELETI ALAPRAJZ 2

