




Városháza fórum

buda pest szíve

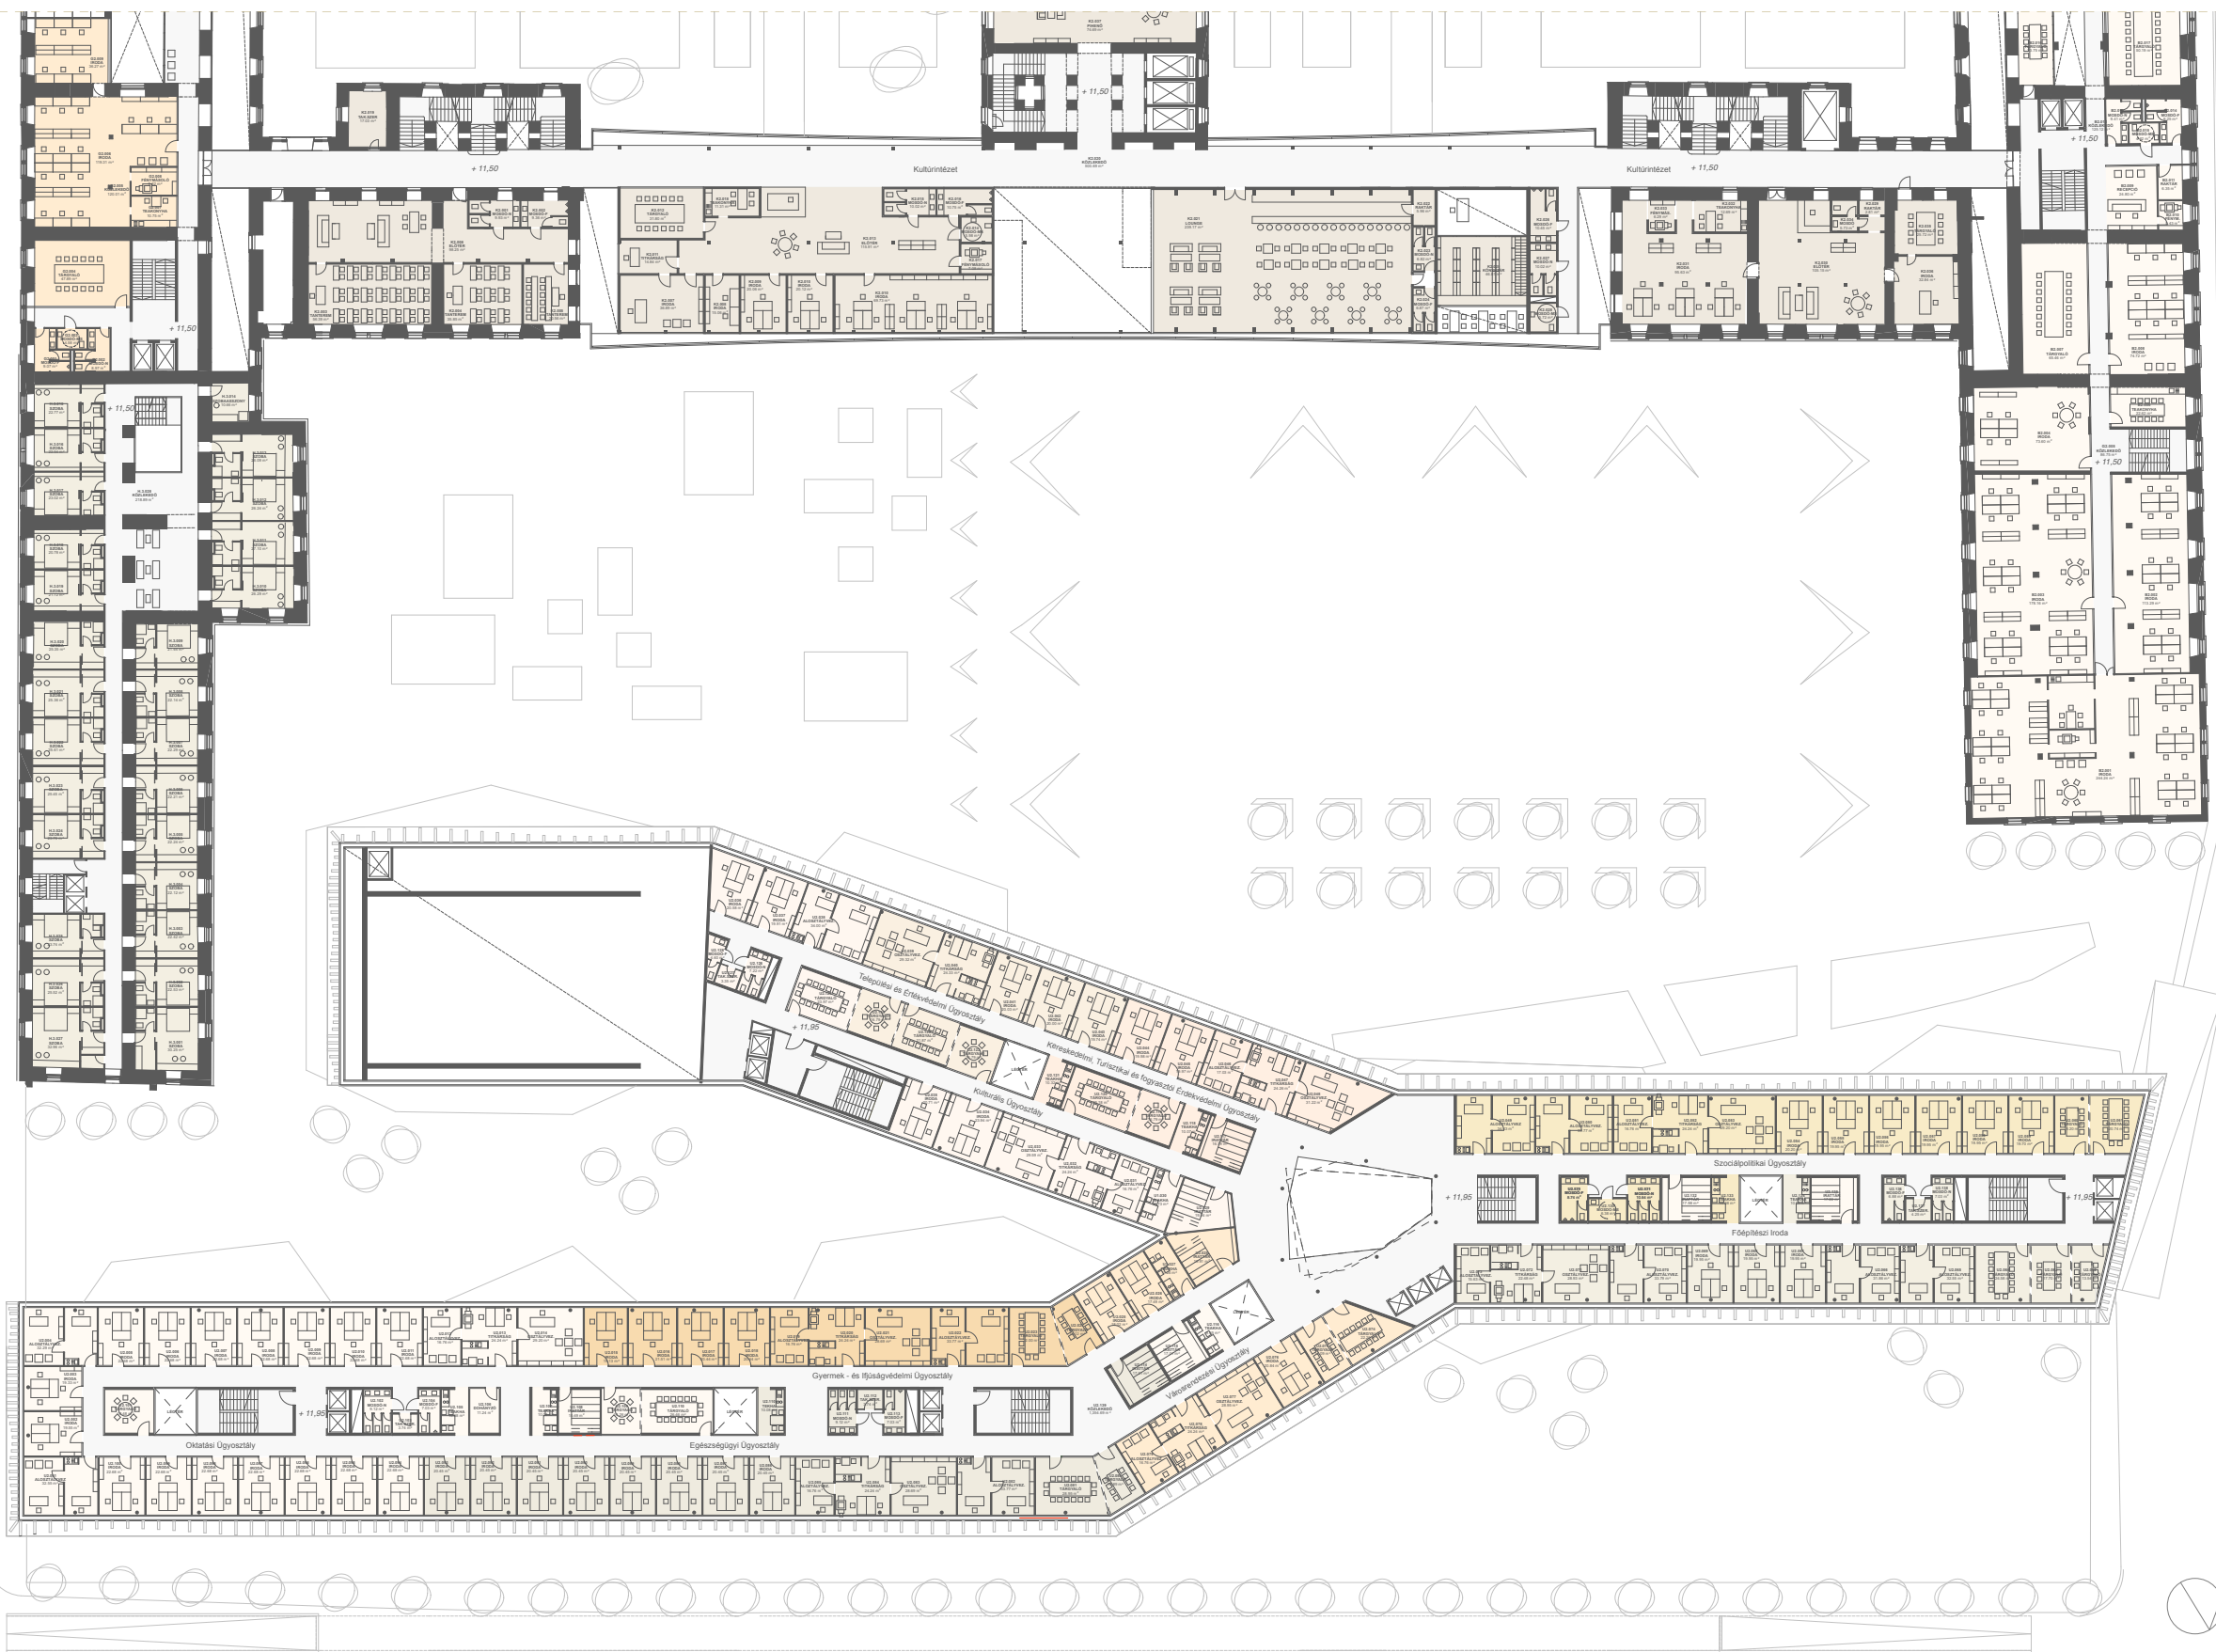

2. EMELETI ALAPRAJZ 1

