




Városháza fórum

budapest szíve

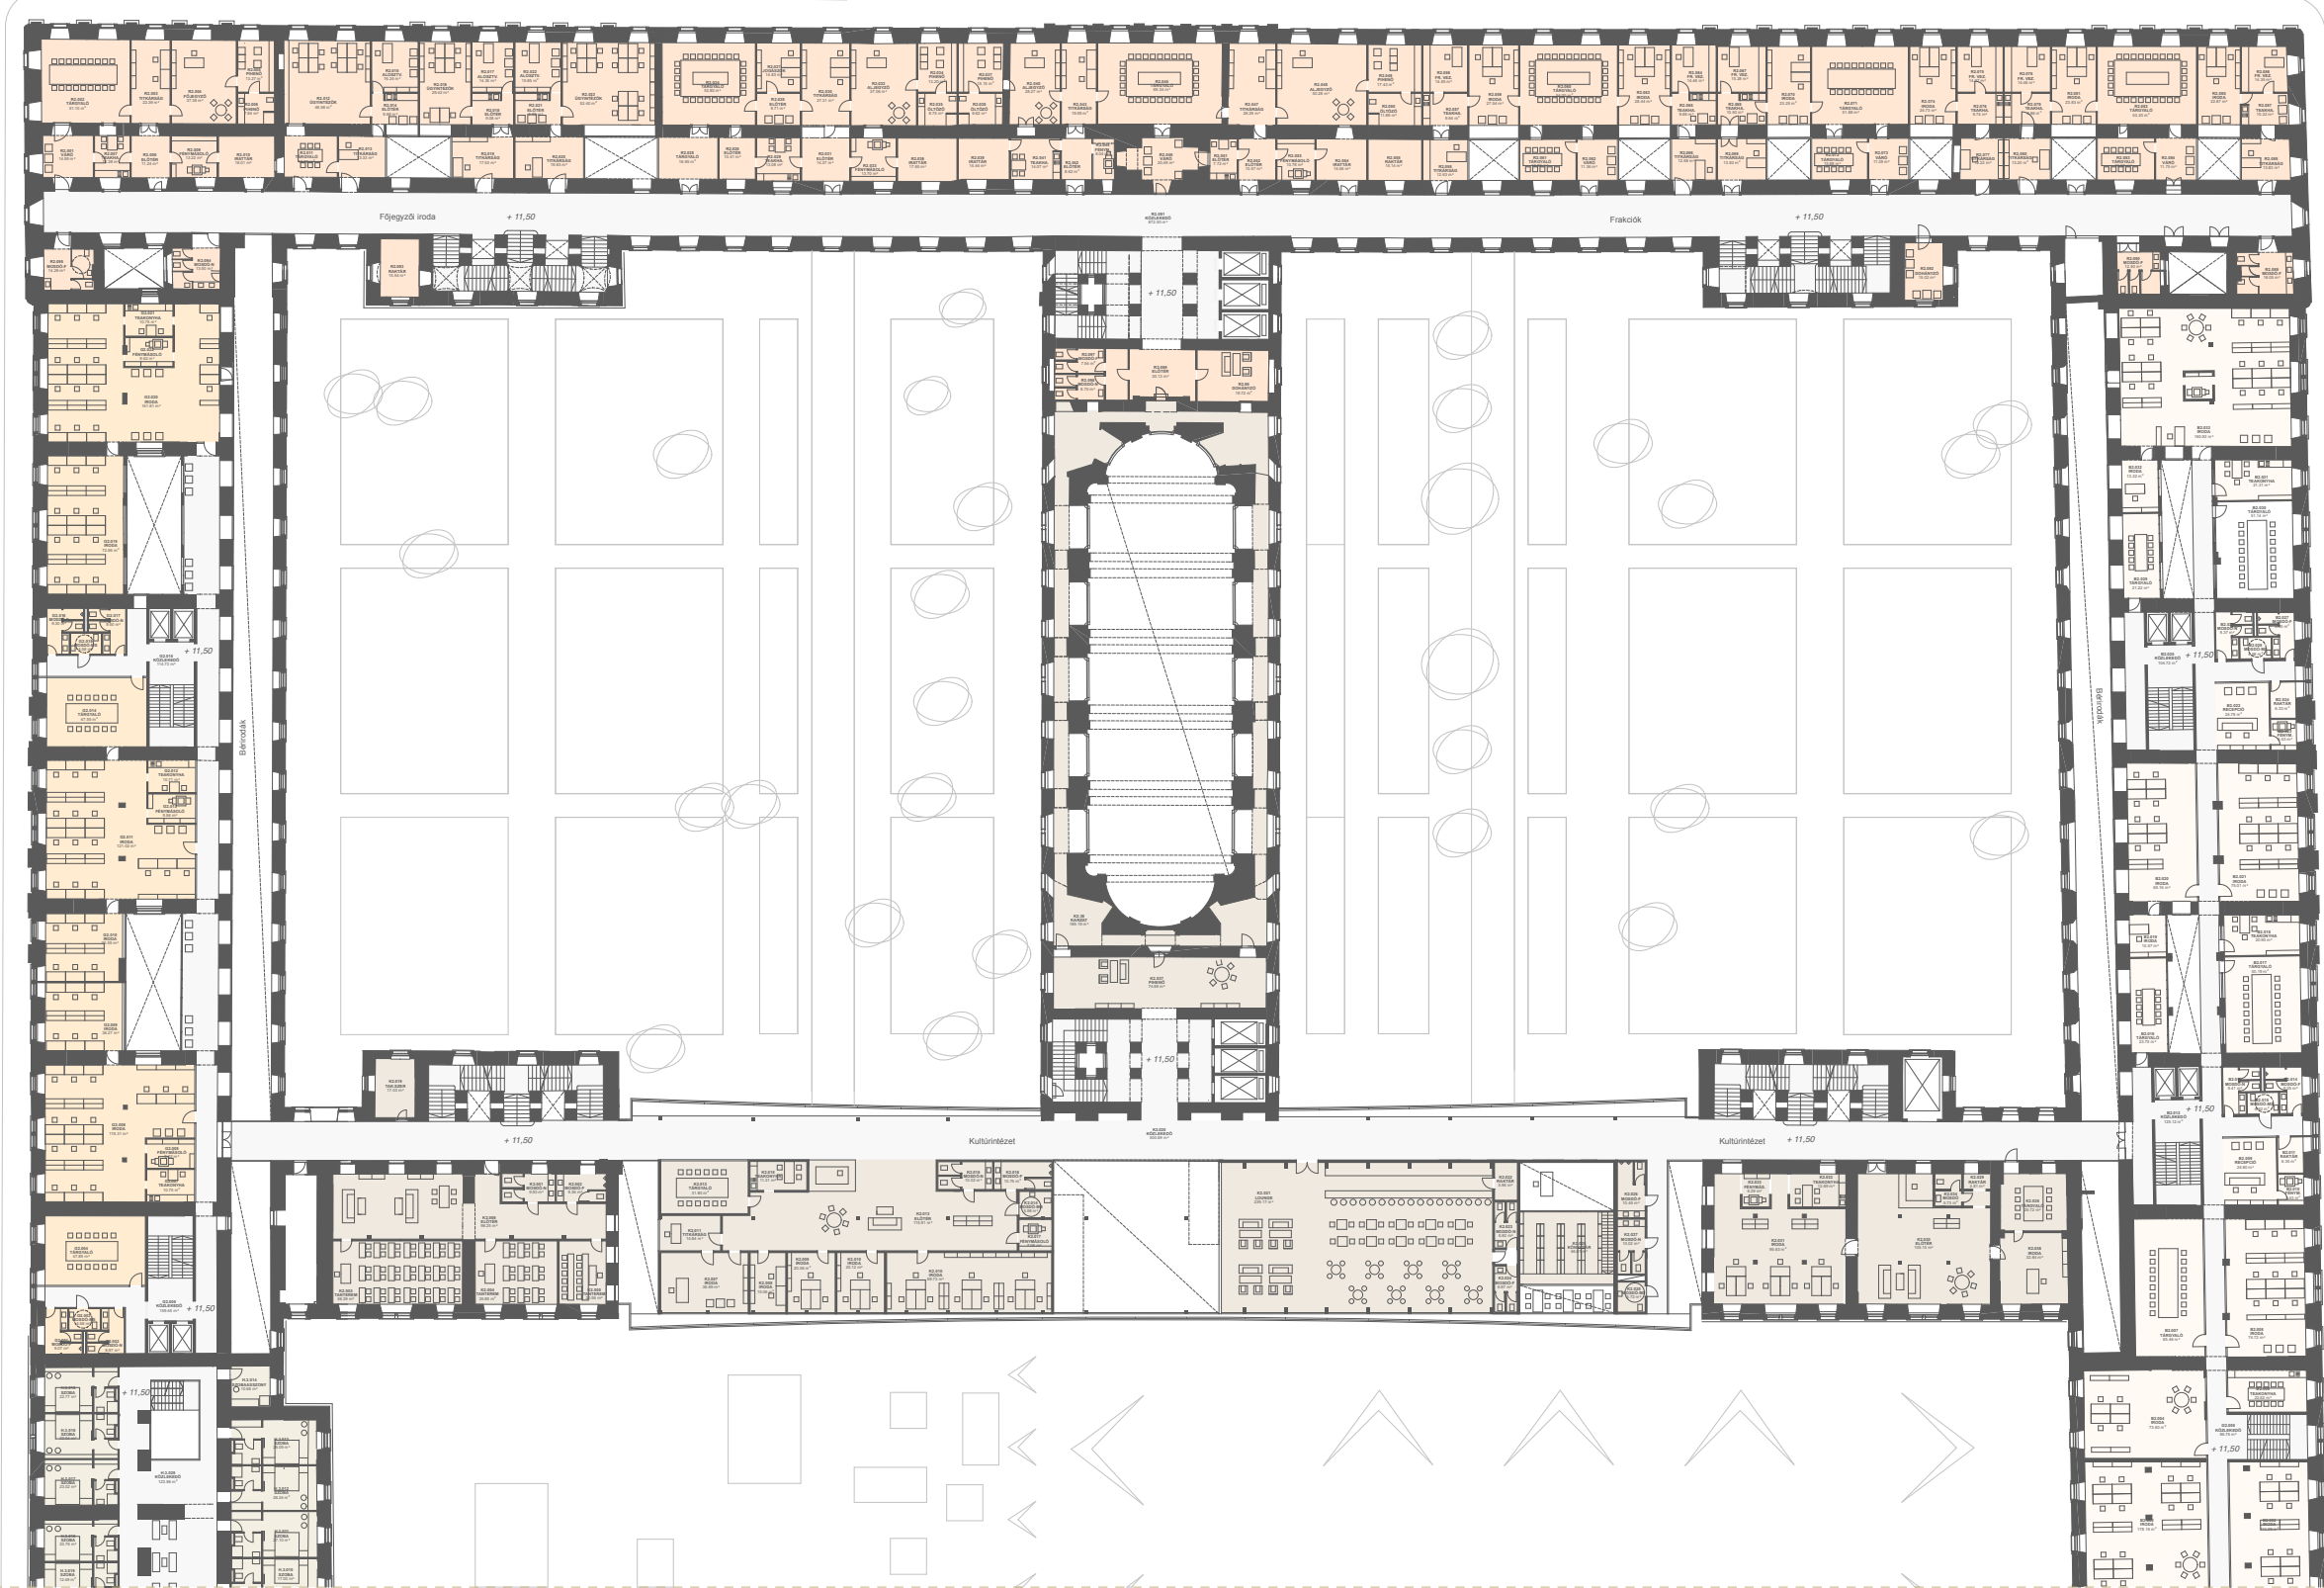

2.EMELETI ALAPRAJZ 2

