




Városháza fórum

budapest szíve

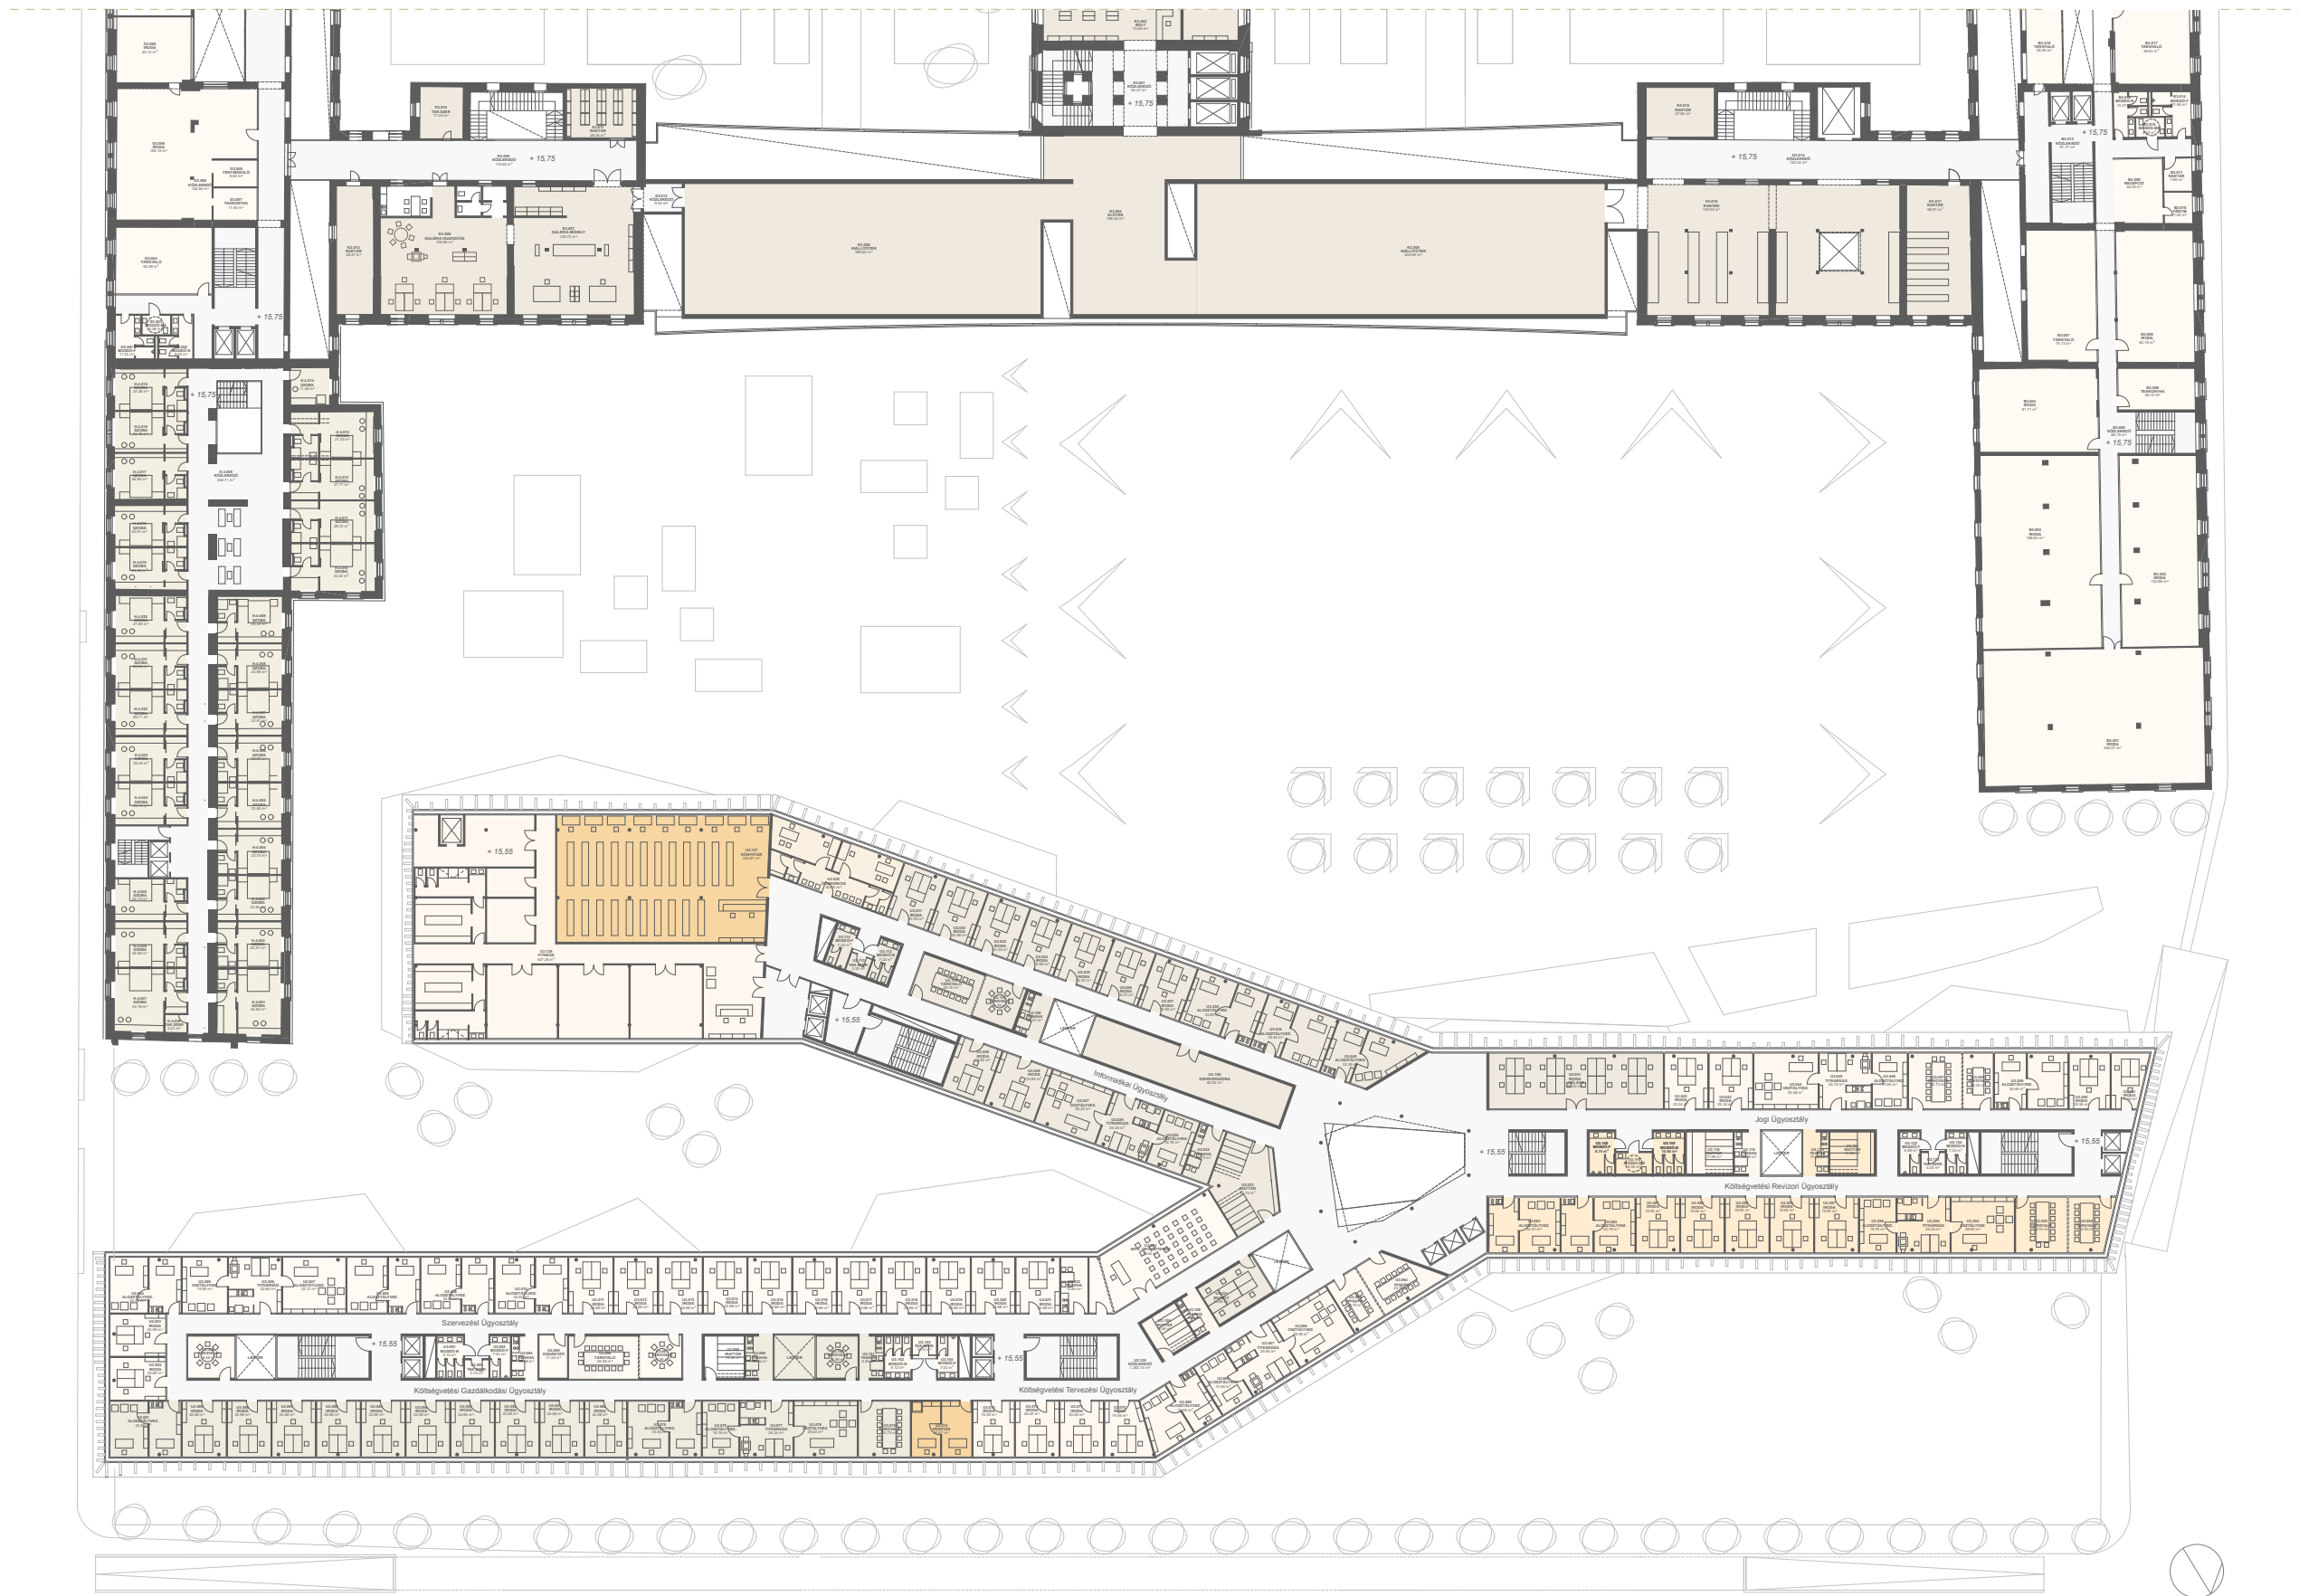

3.EMELETI ALAPRAJZ 1

