




Városháza fórum

budapest szíve

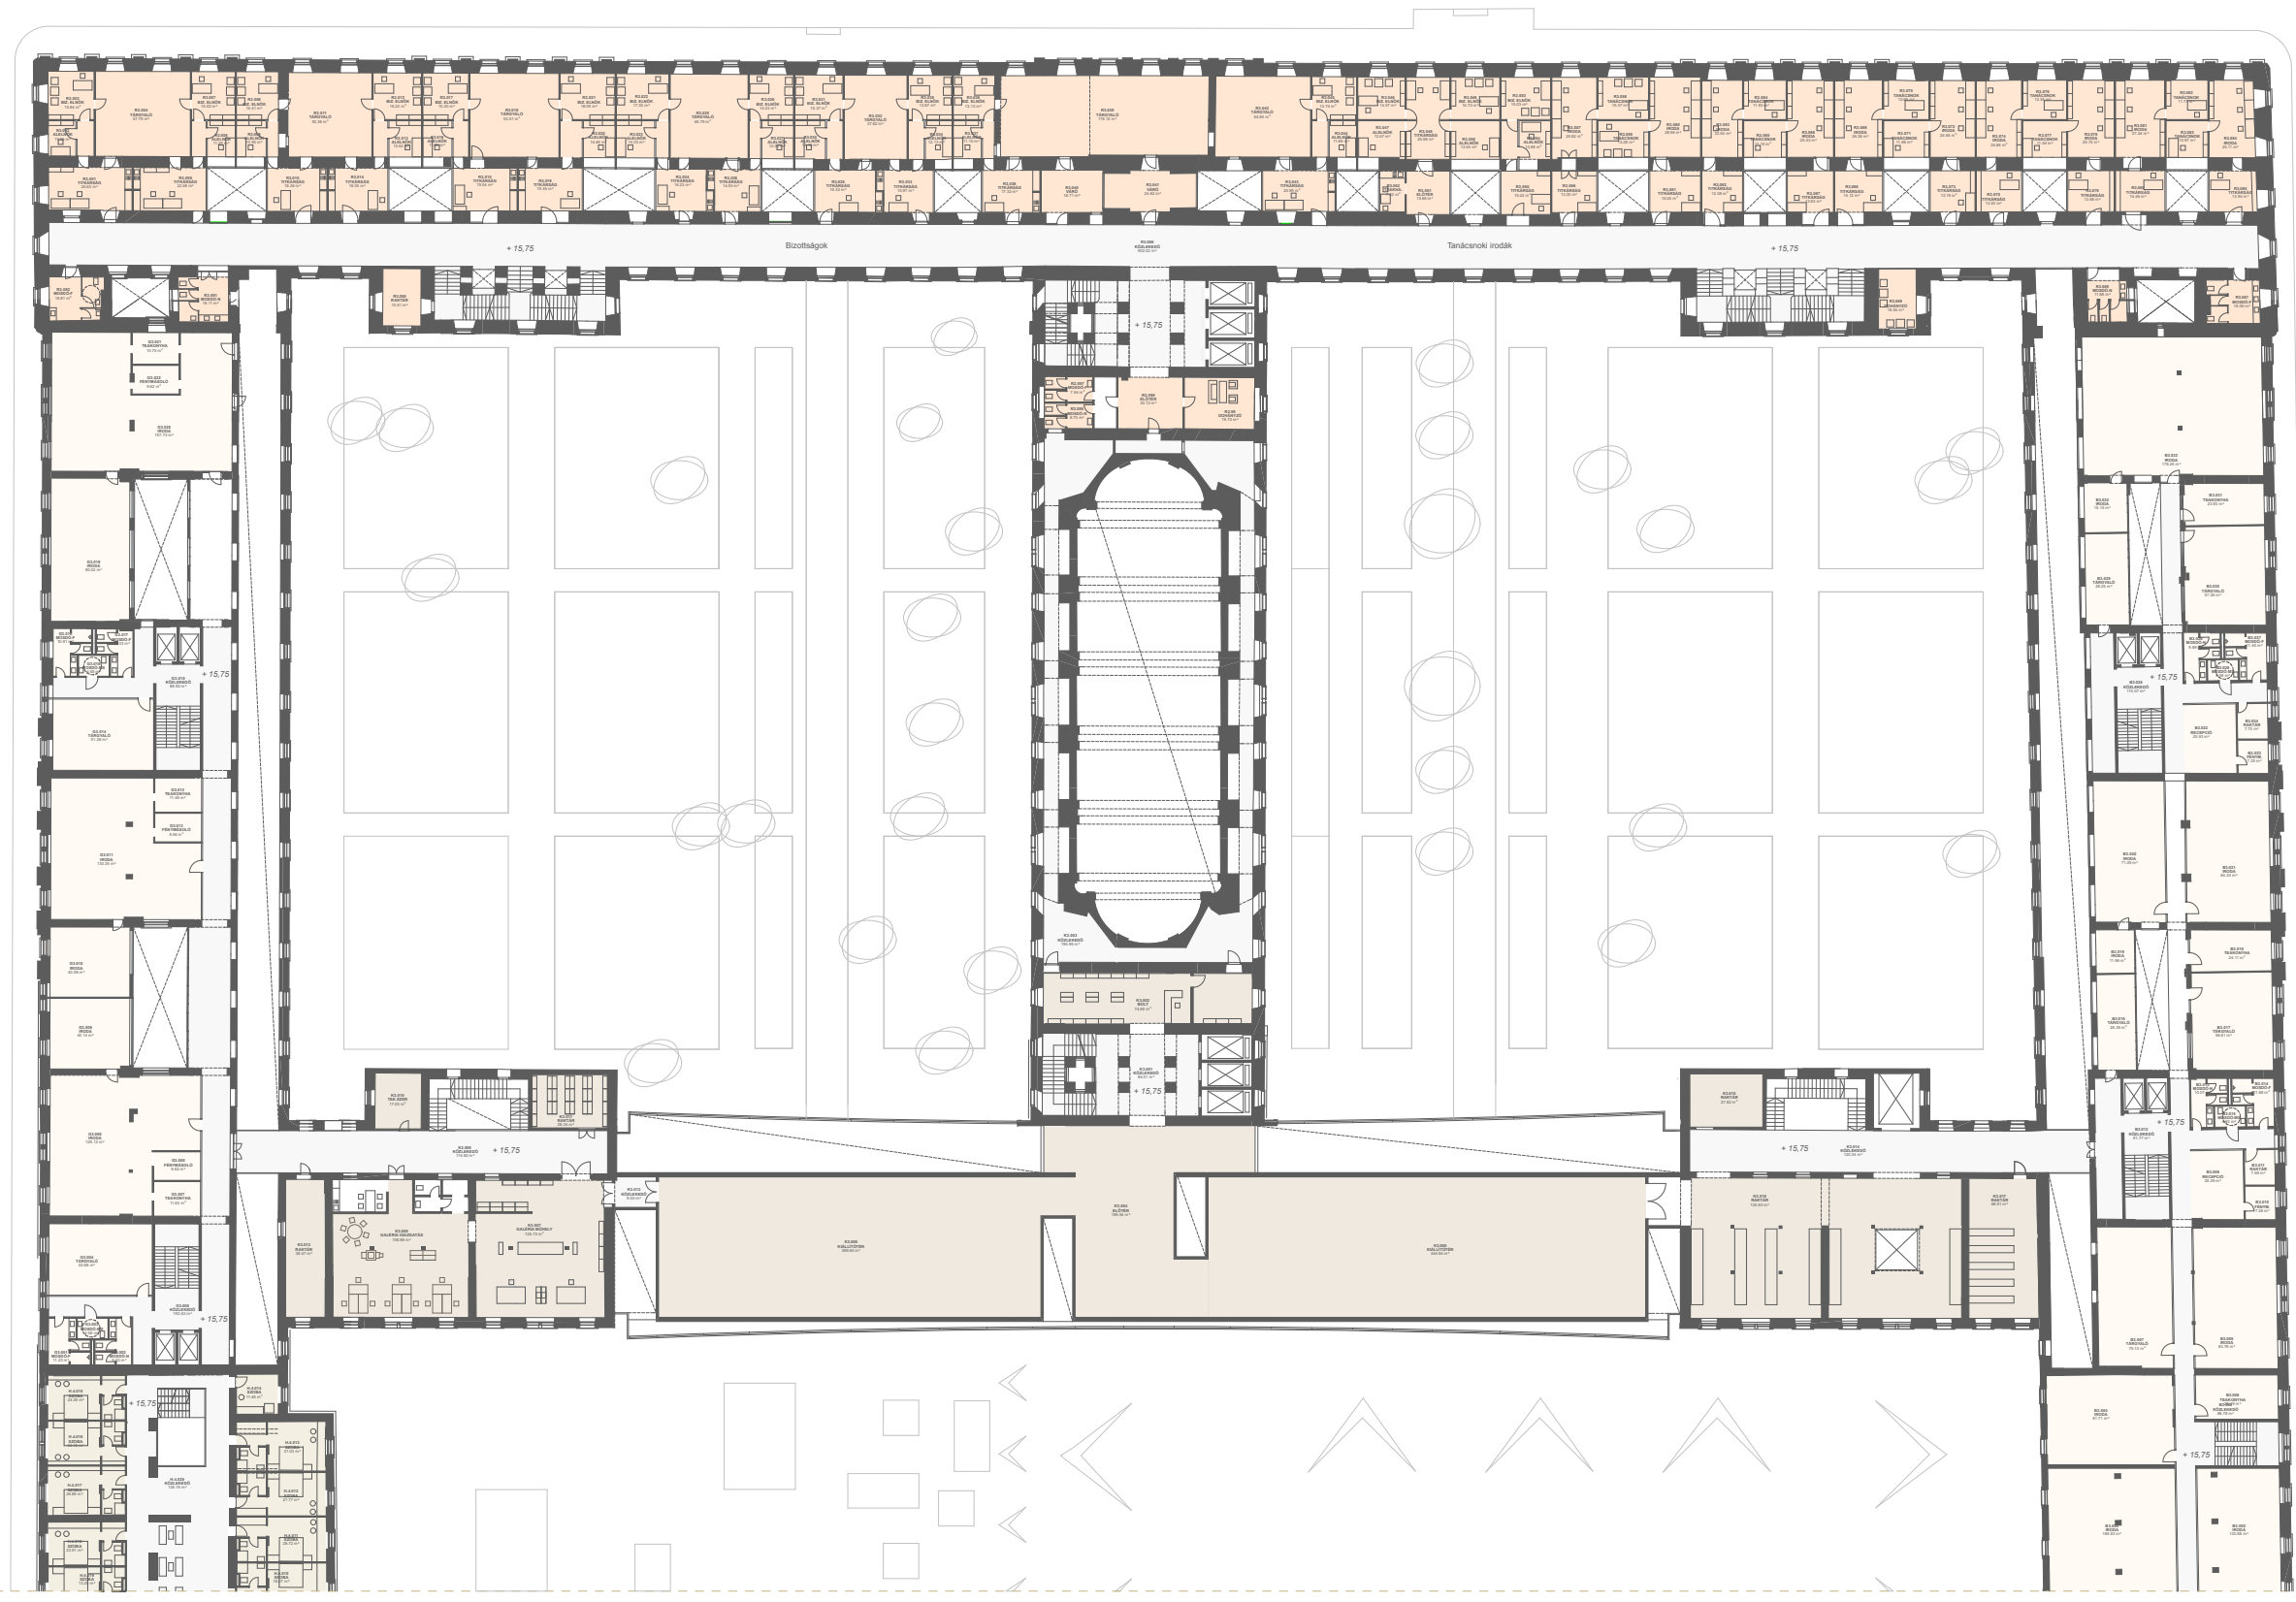

3. EMELETI ALAPRAJZ 2

