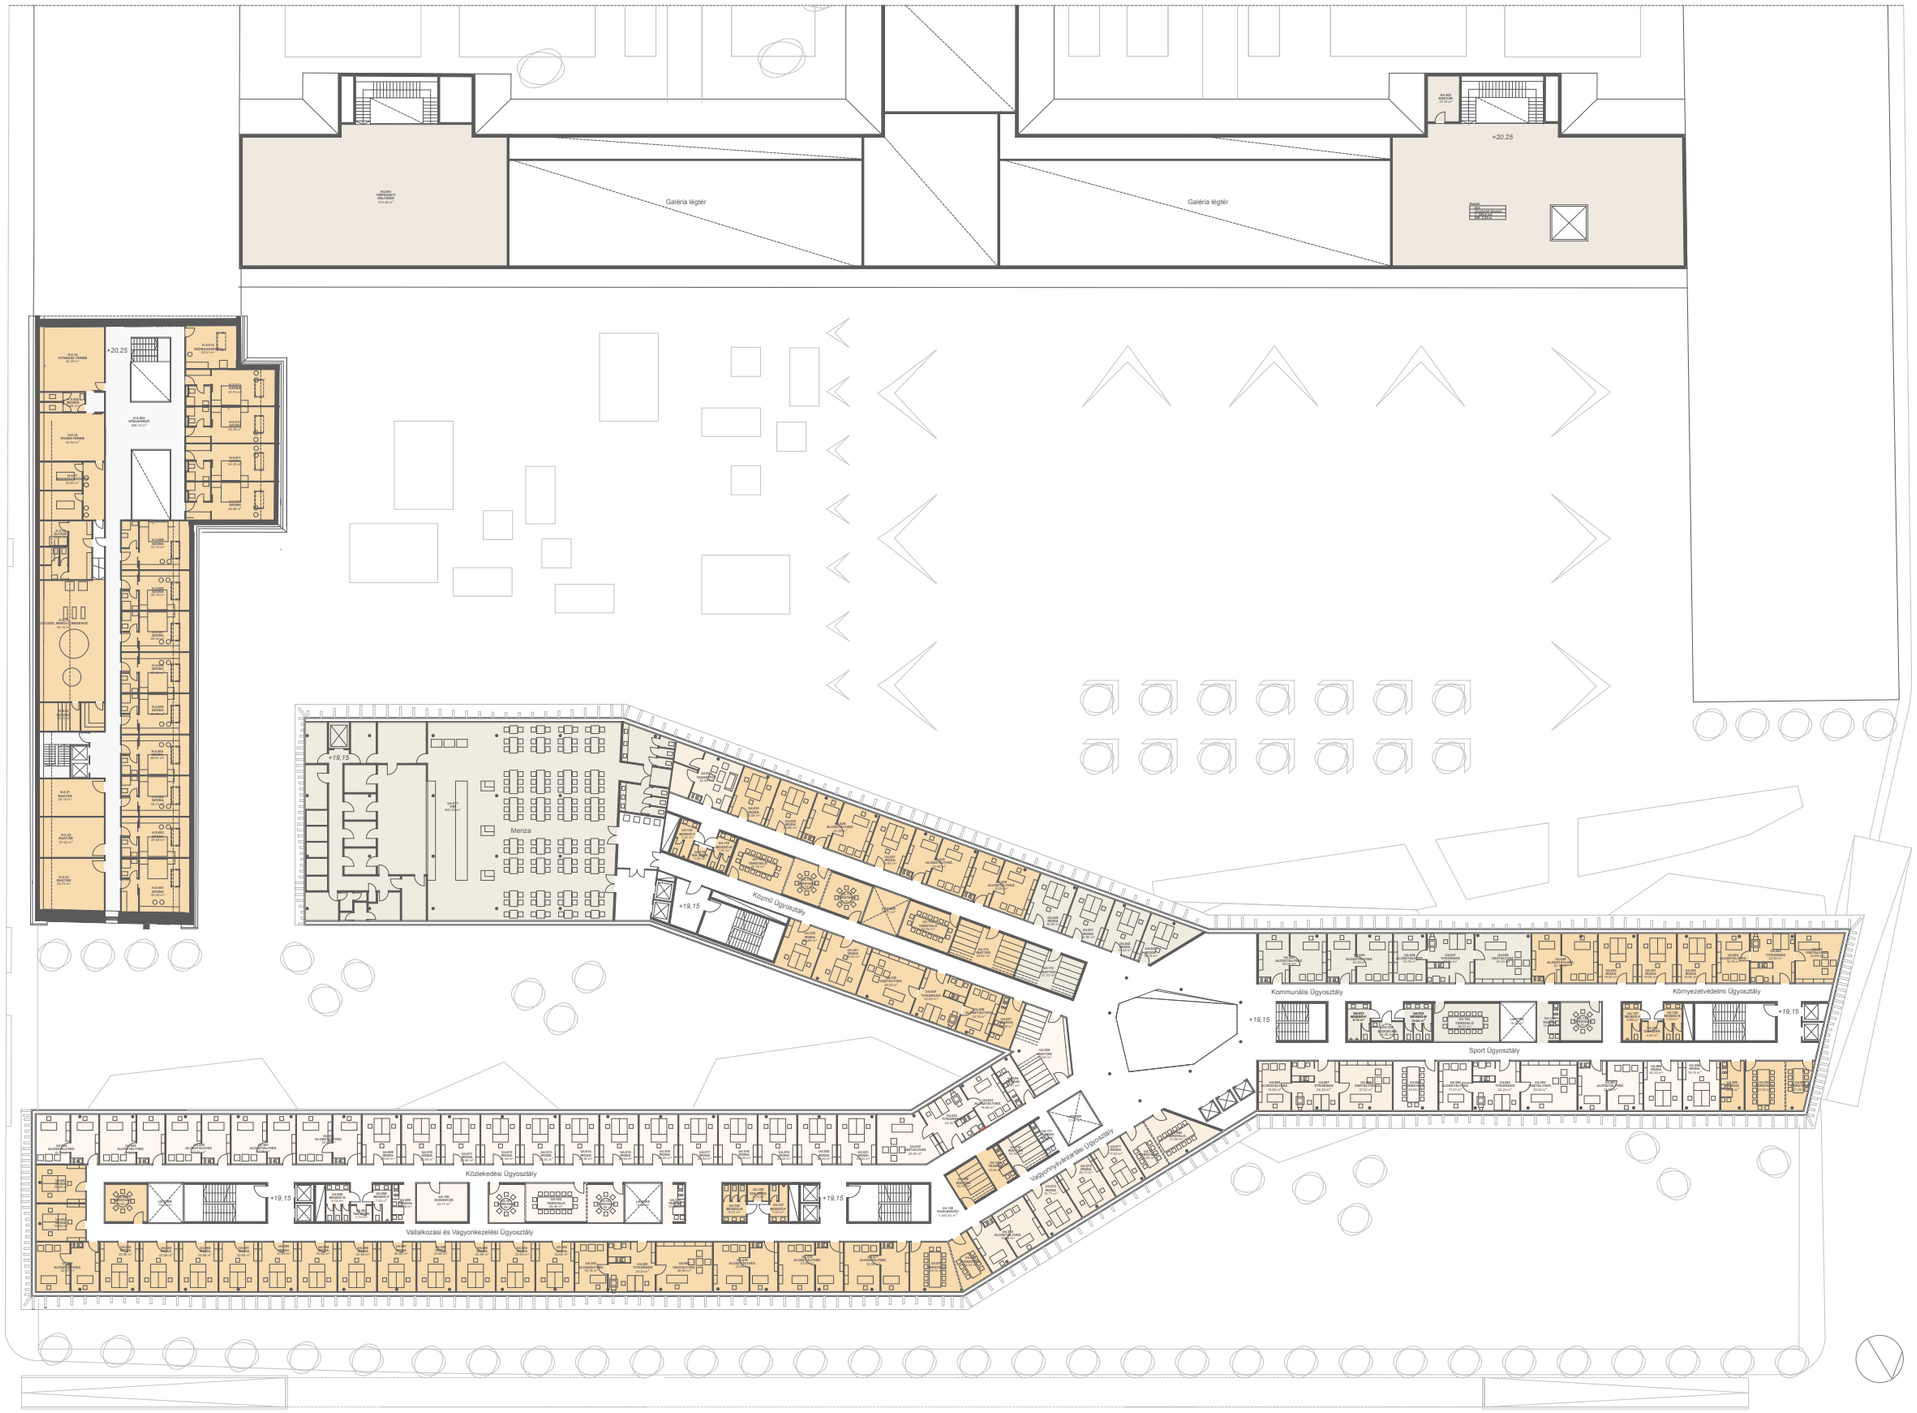

Városháza fórum

szíve

budapest

17

4.EMELETI ALAPRAJZ
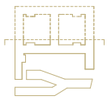
M 1: 250