




Városháza fórum

budapest szíve

GALÉRIA SZINT ALAPRAJZOK

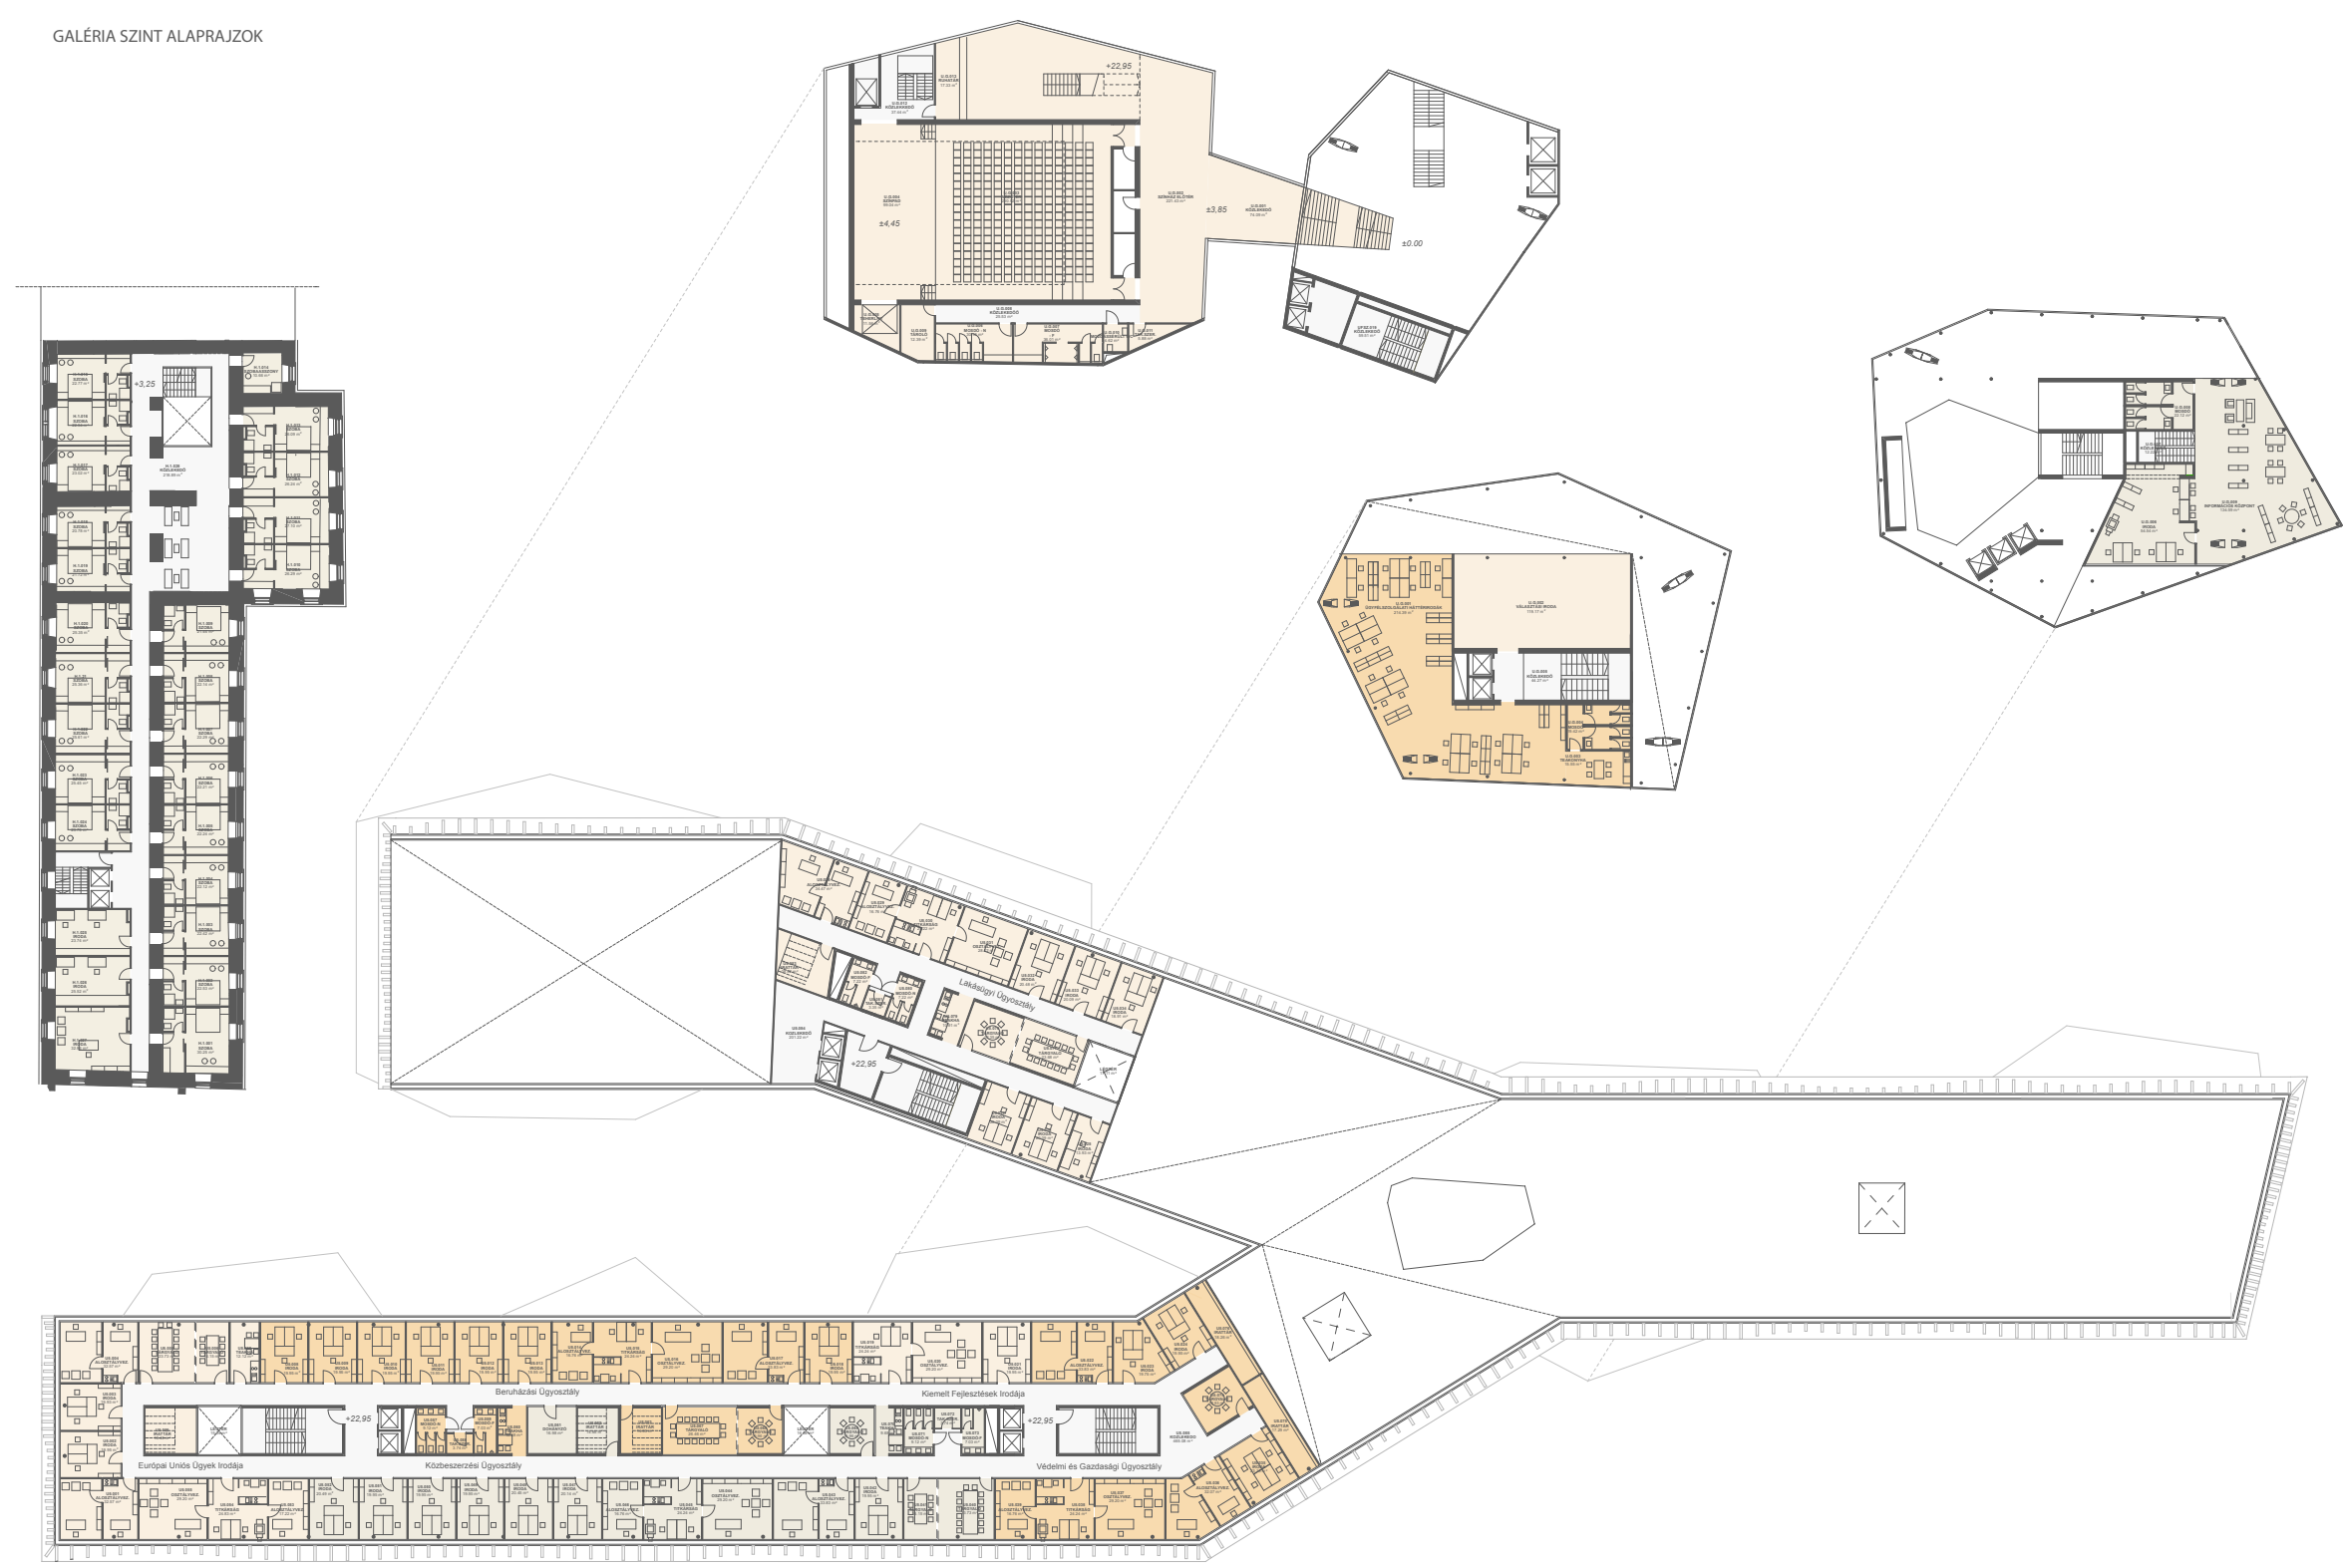

5.EMELETI ALAPRAJZ

