





DD METSZET

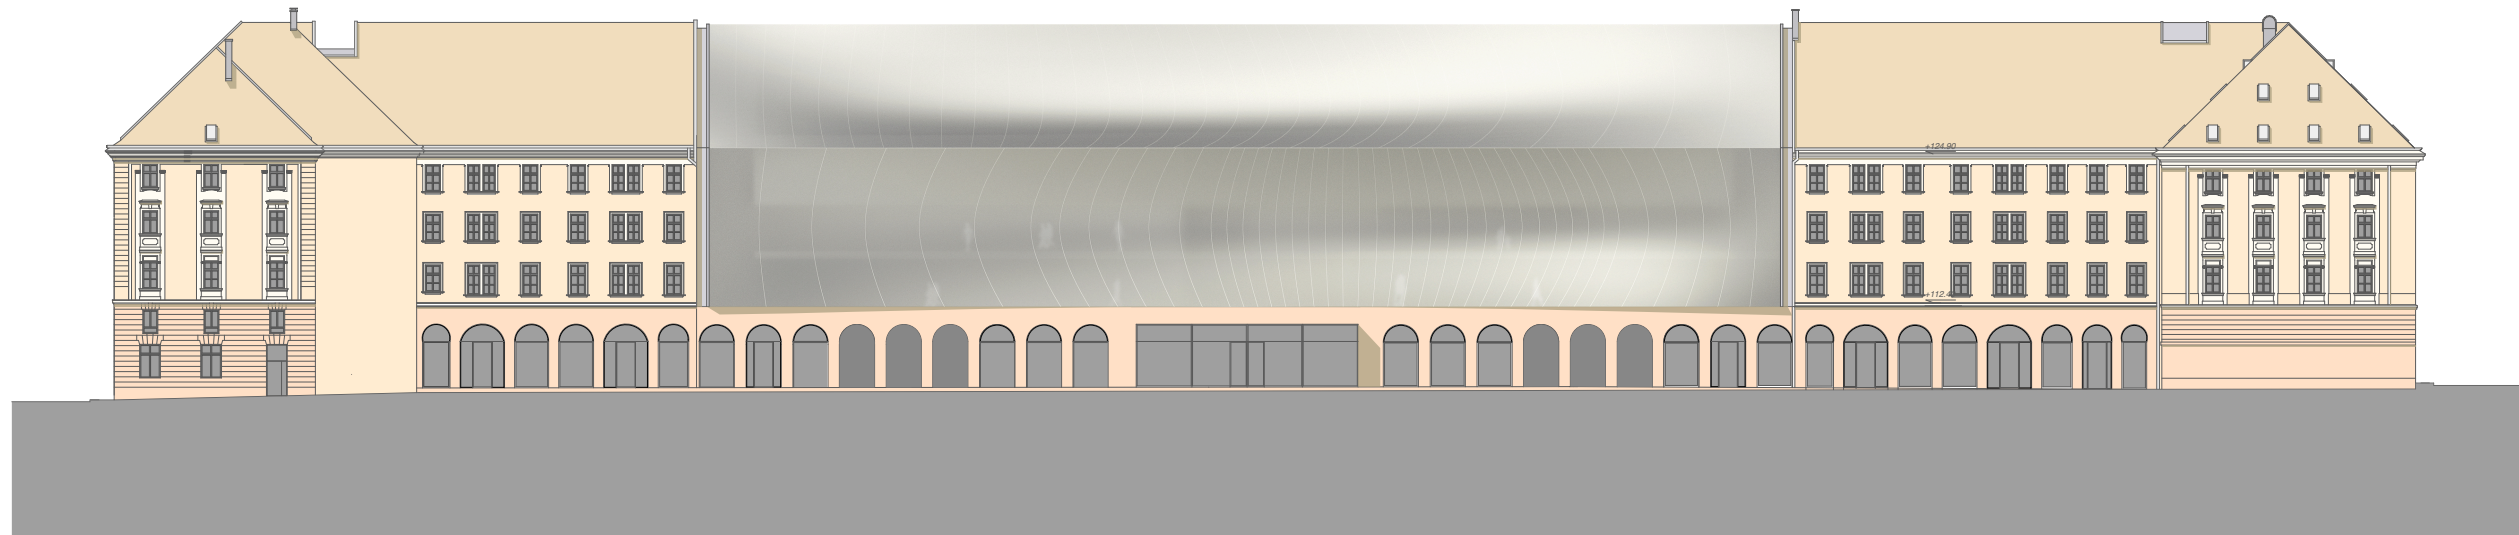

KERESZT SZÁRNY HOMLOKZAT

21

METSZET M 1: 250
HOMLOKZAT M 1: 250

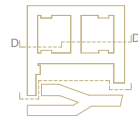

Városháza fórum

buda