


Városháza fórum

BUDAPEST SZÍVE

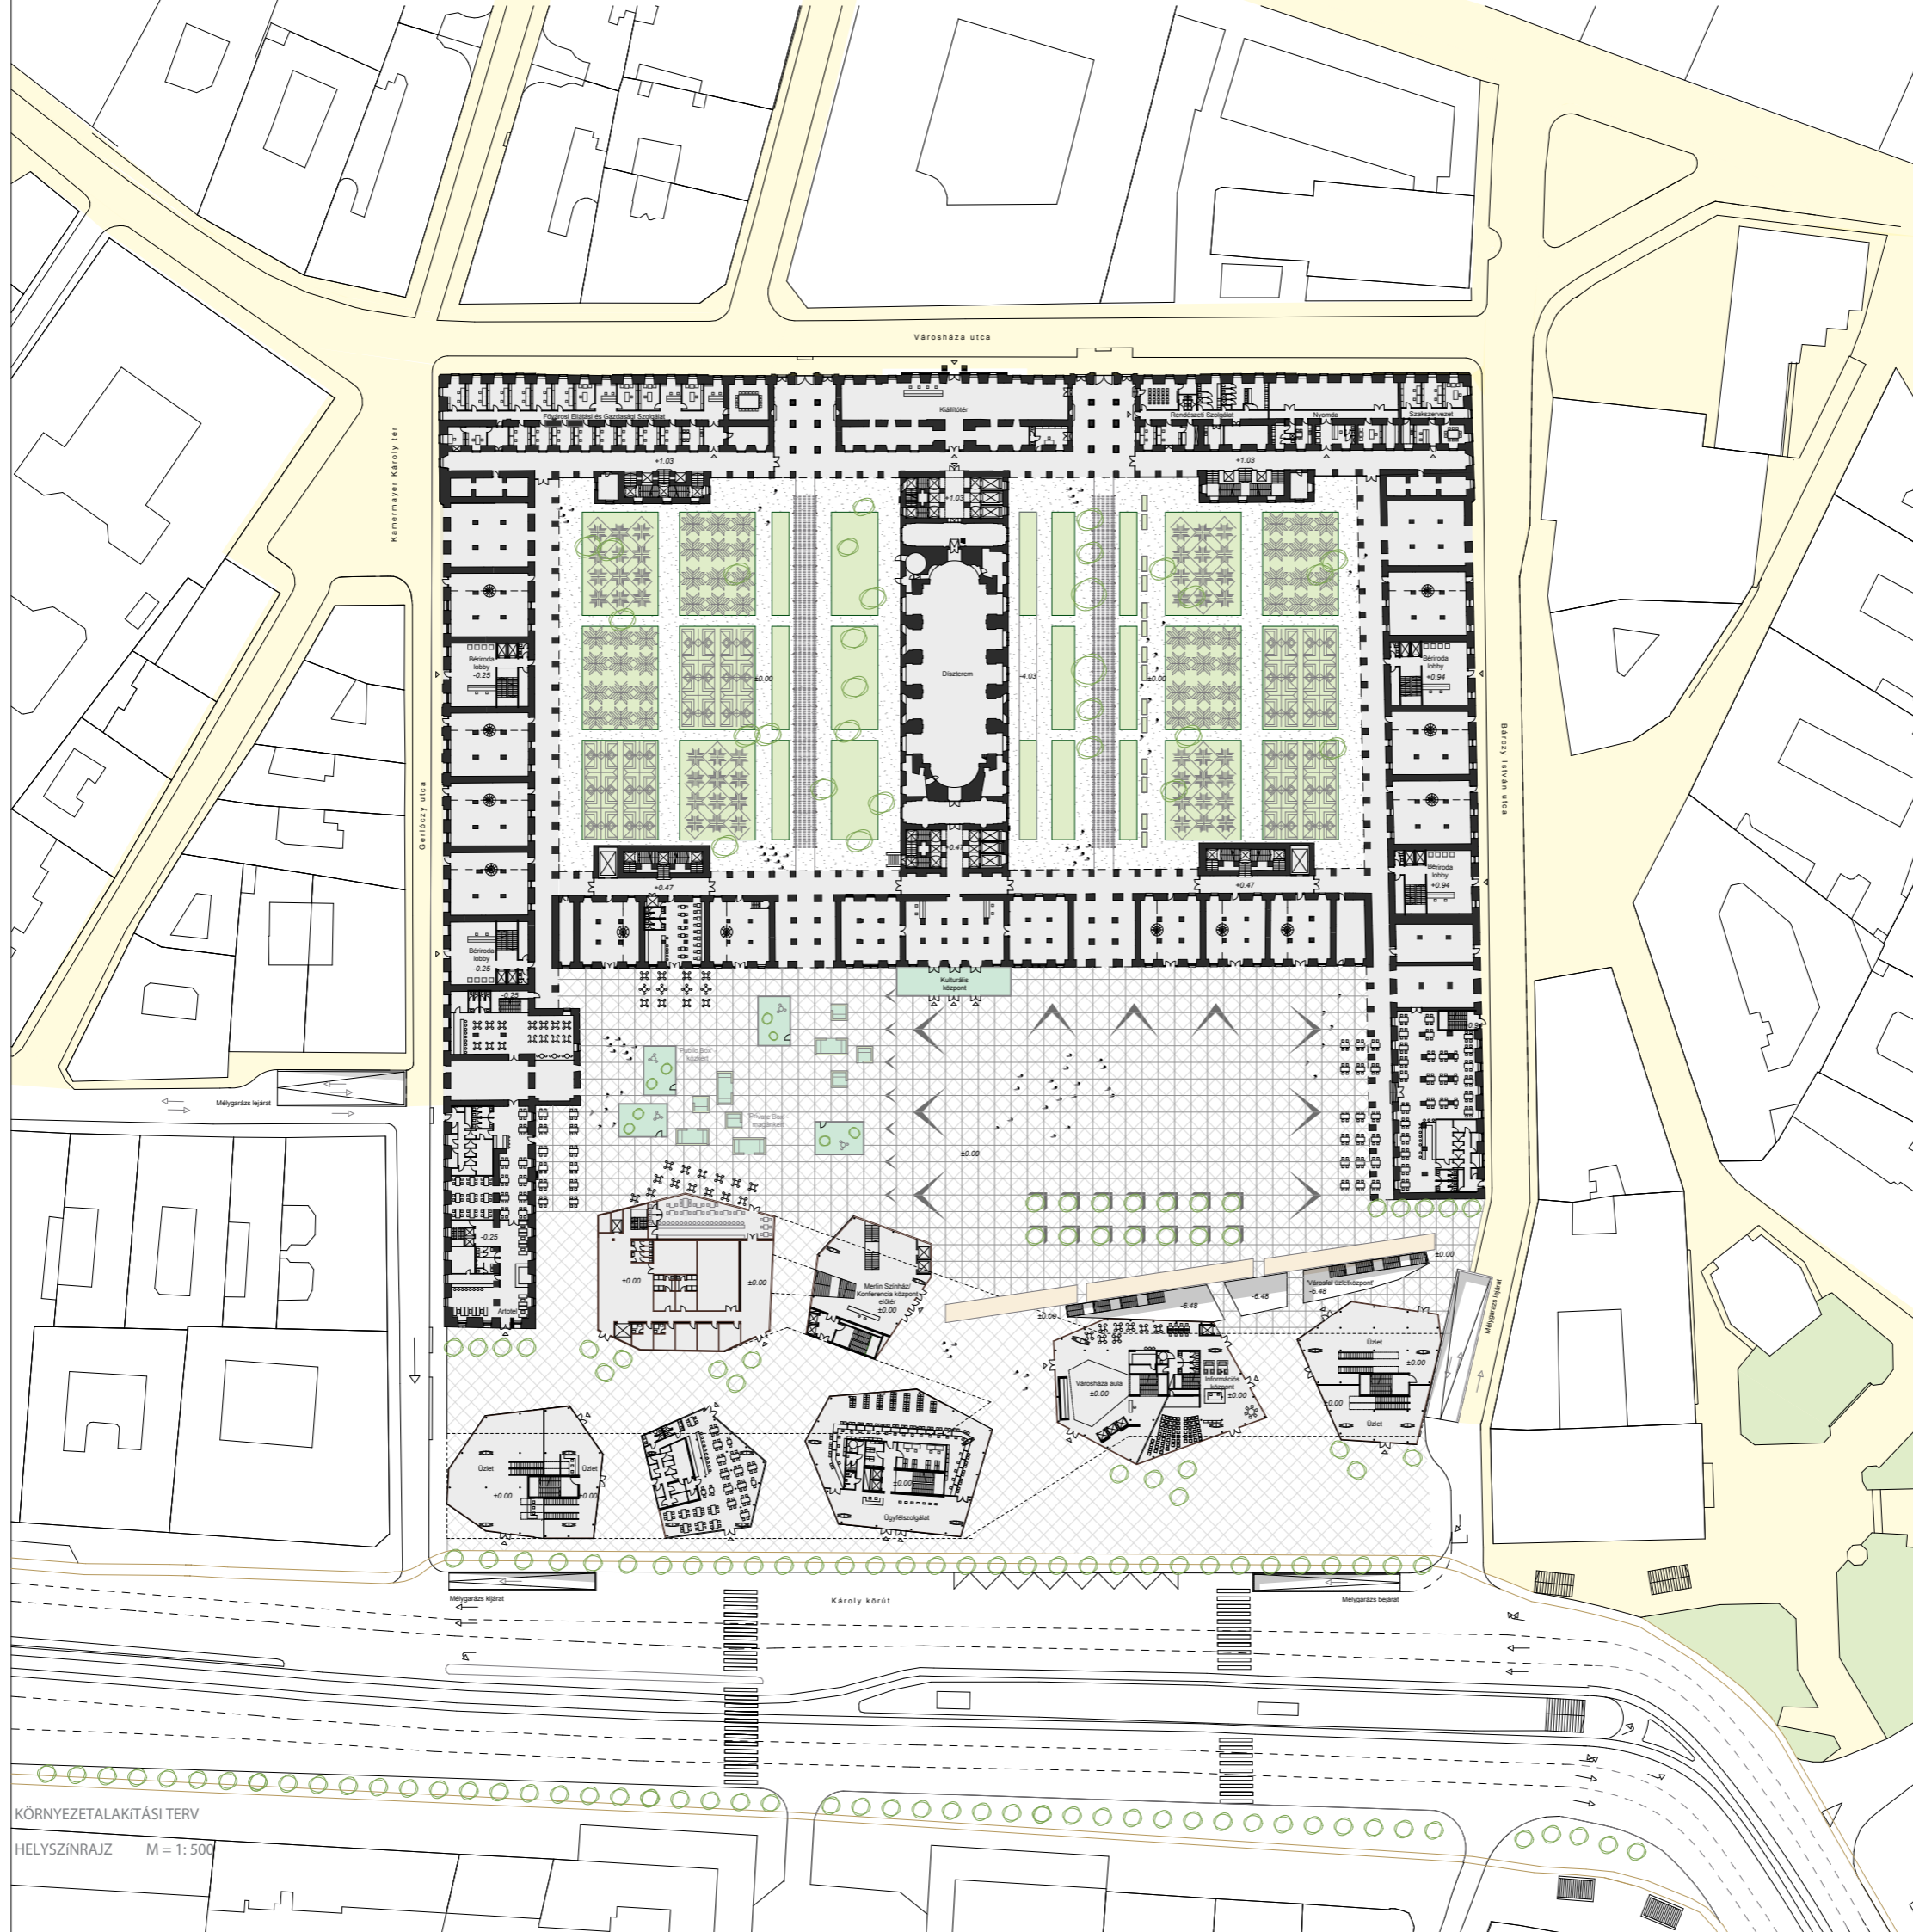

KÖRNYEZETALAKÍTÁSI TERV
HELYSZINRAJZ M = 1: 500