




Városháza fórum

budapest szíve

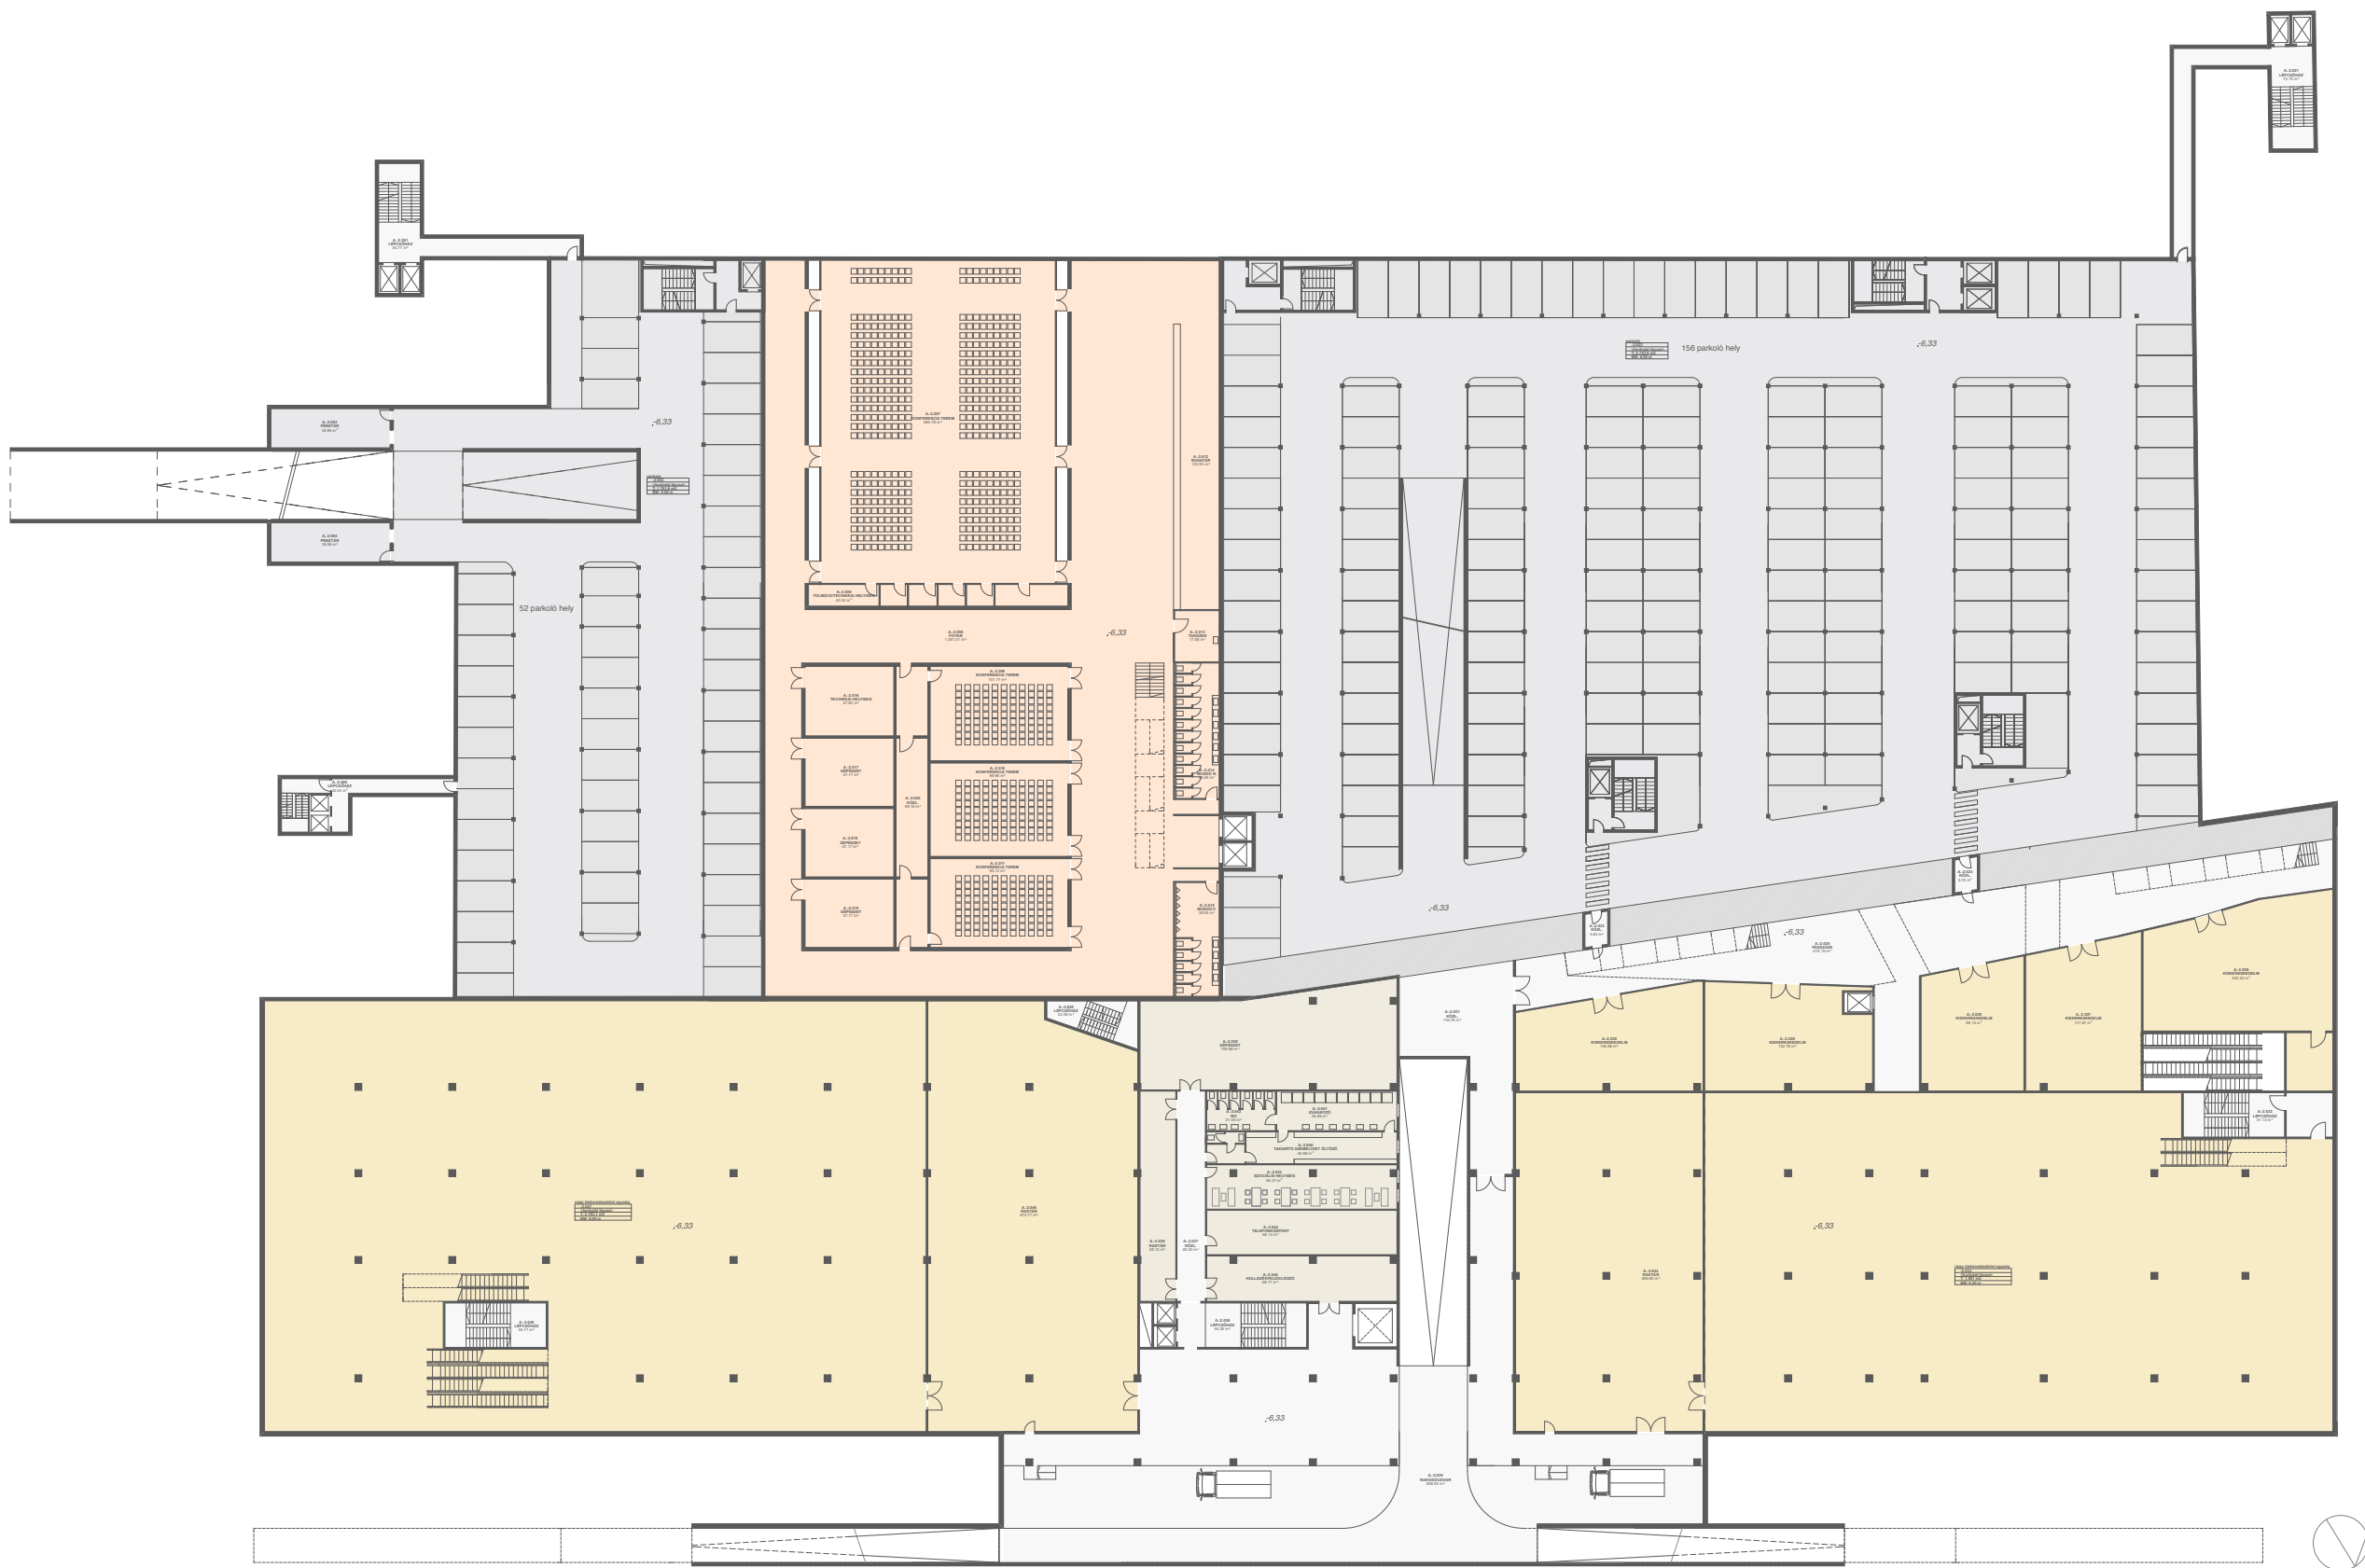

6

-2. PINCESZINTI ALAPRAJZ M 1:250

