




Városháza fórum

buda

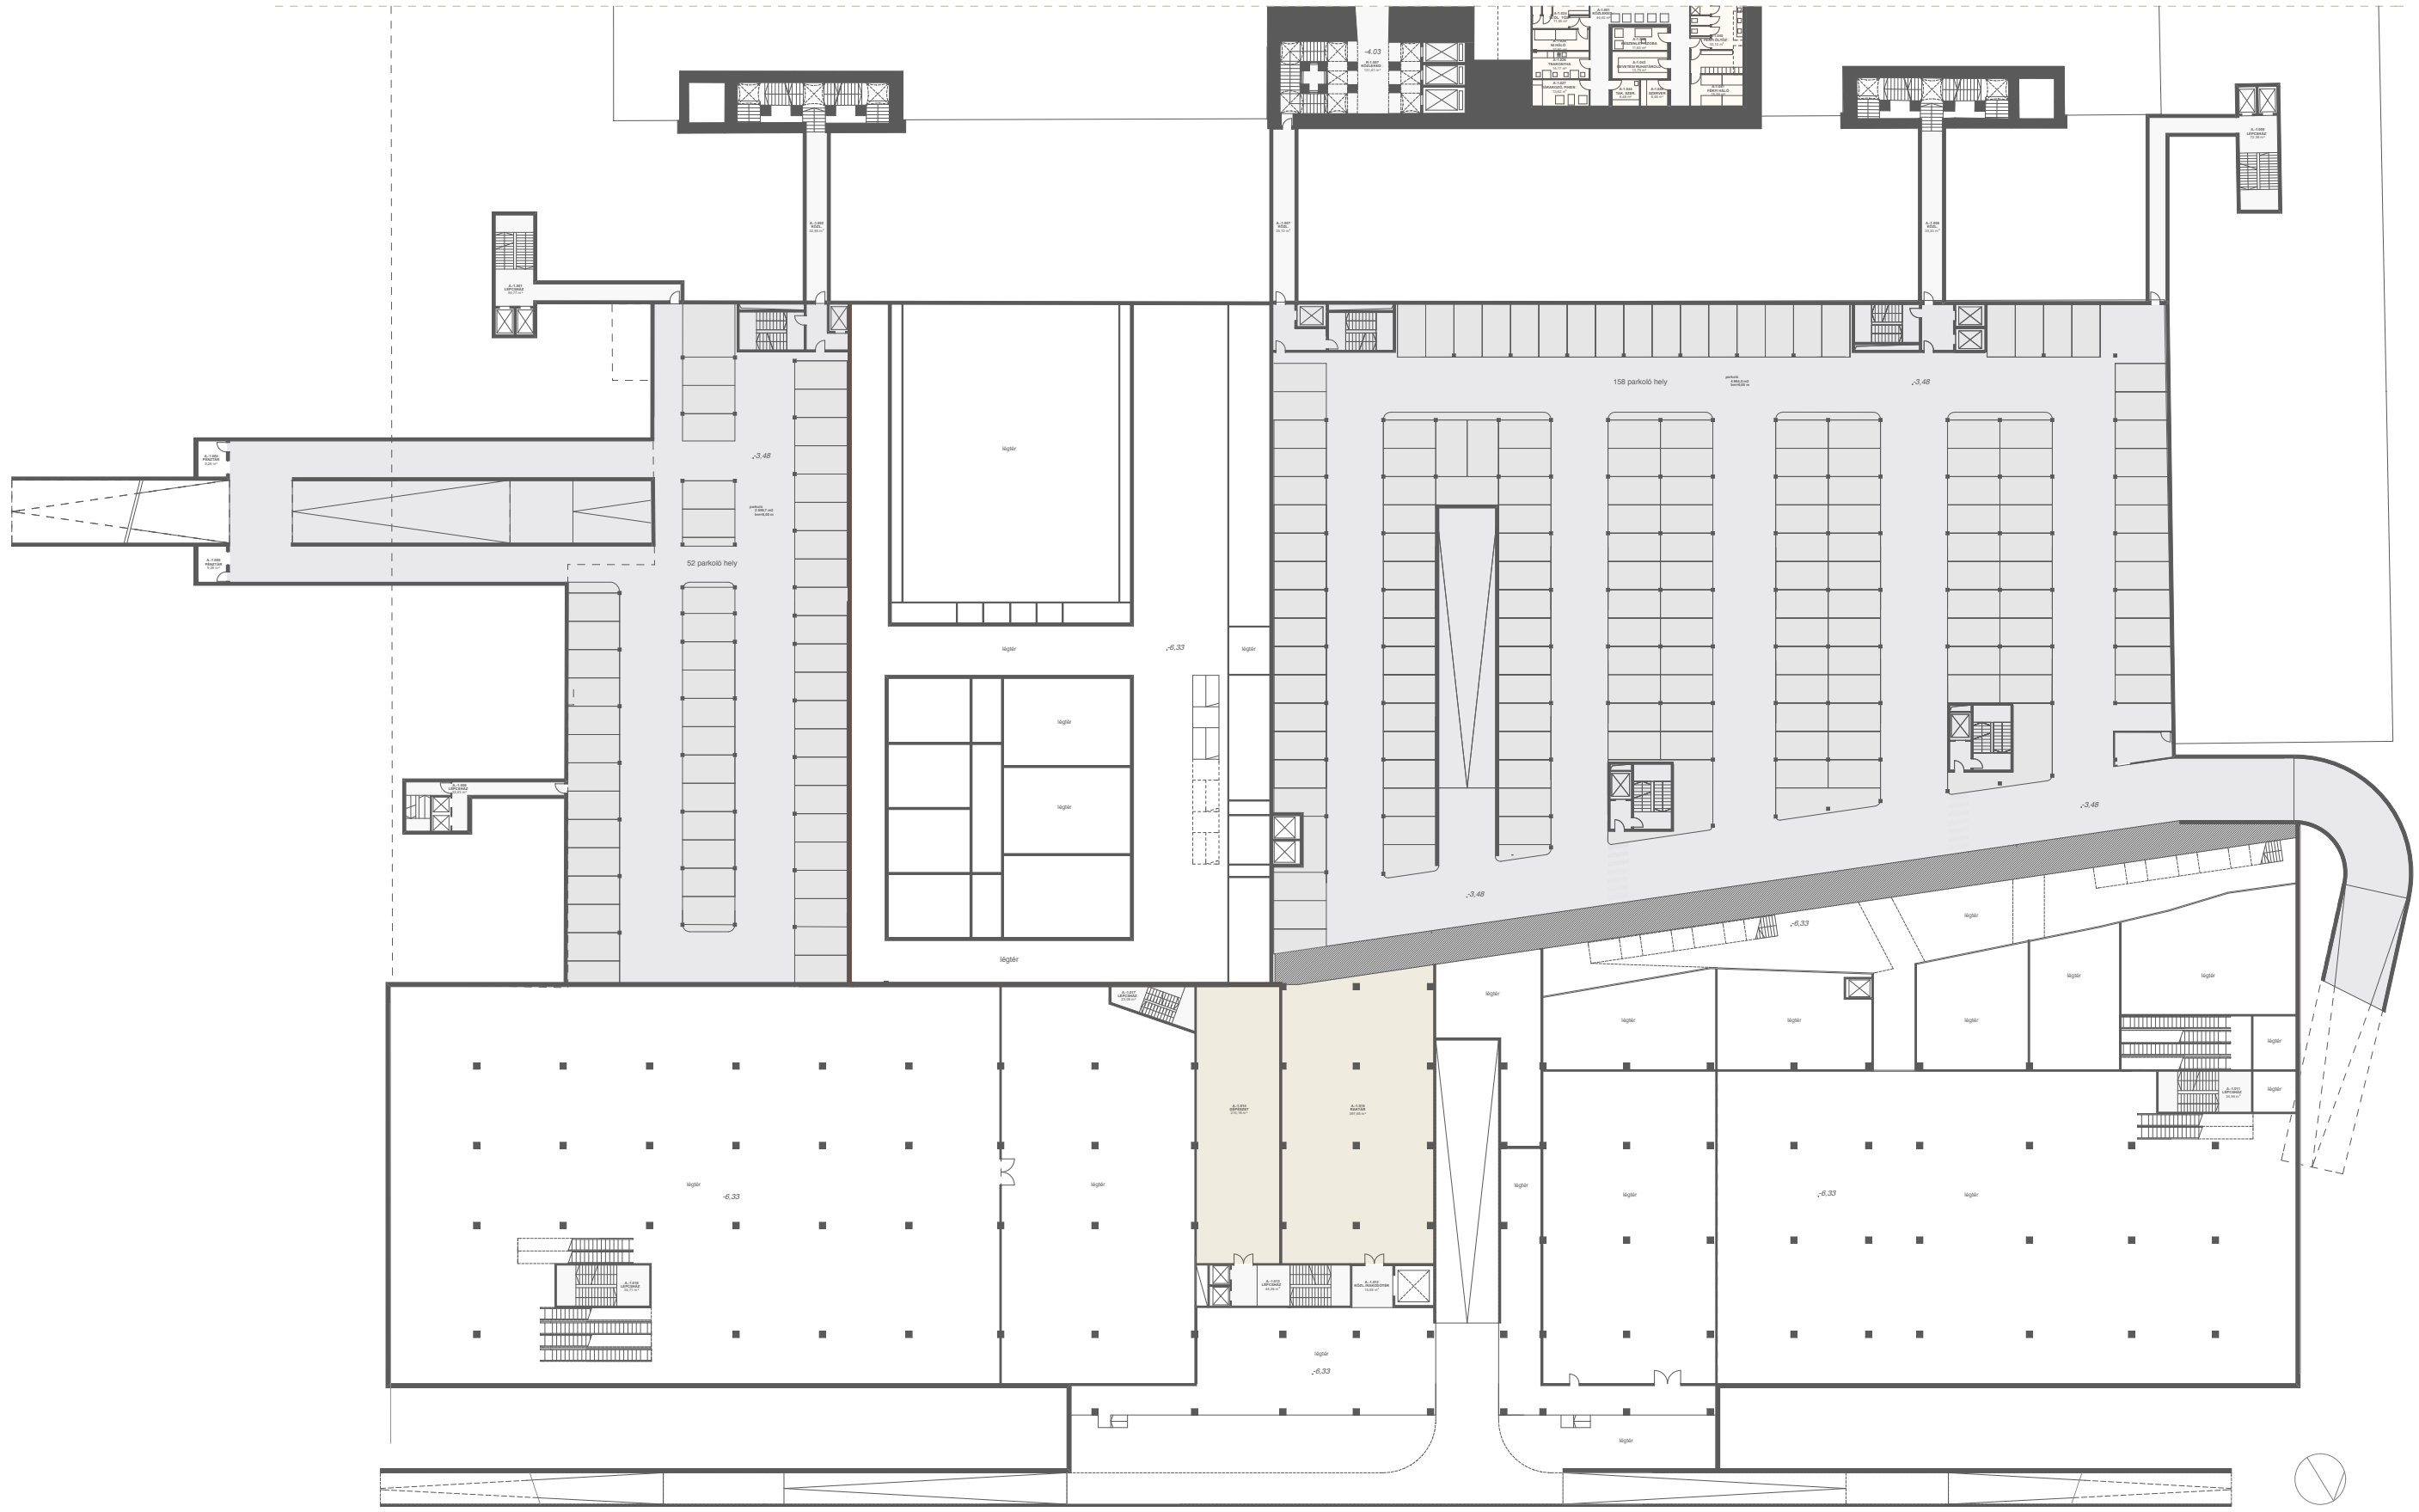

- 1. PINCESZINTI ALAPRAJZ 1

- 1. PINCESZINTI ALAPRAJZ 1 M 1: 250

