




Városháza fórum

budapest szíve

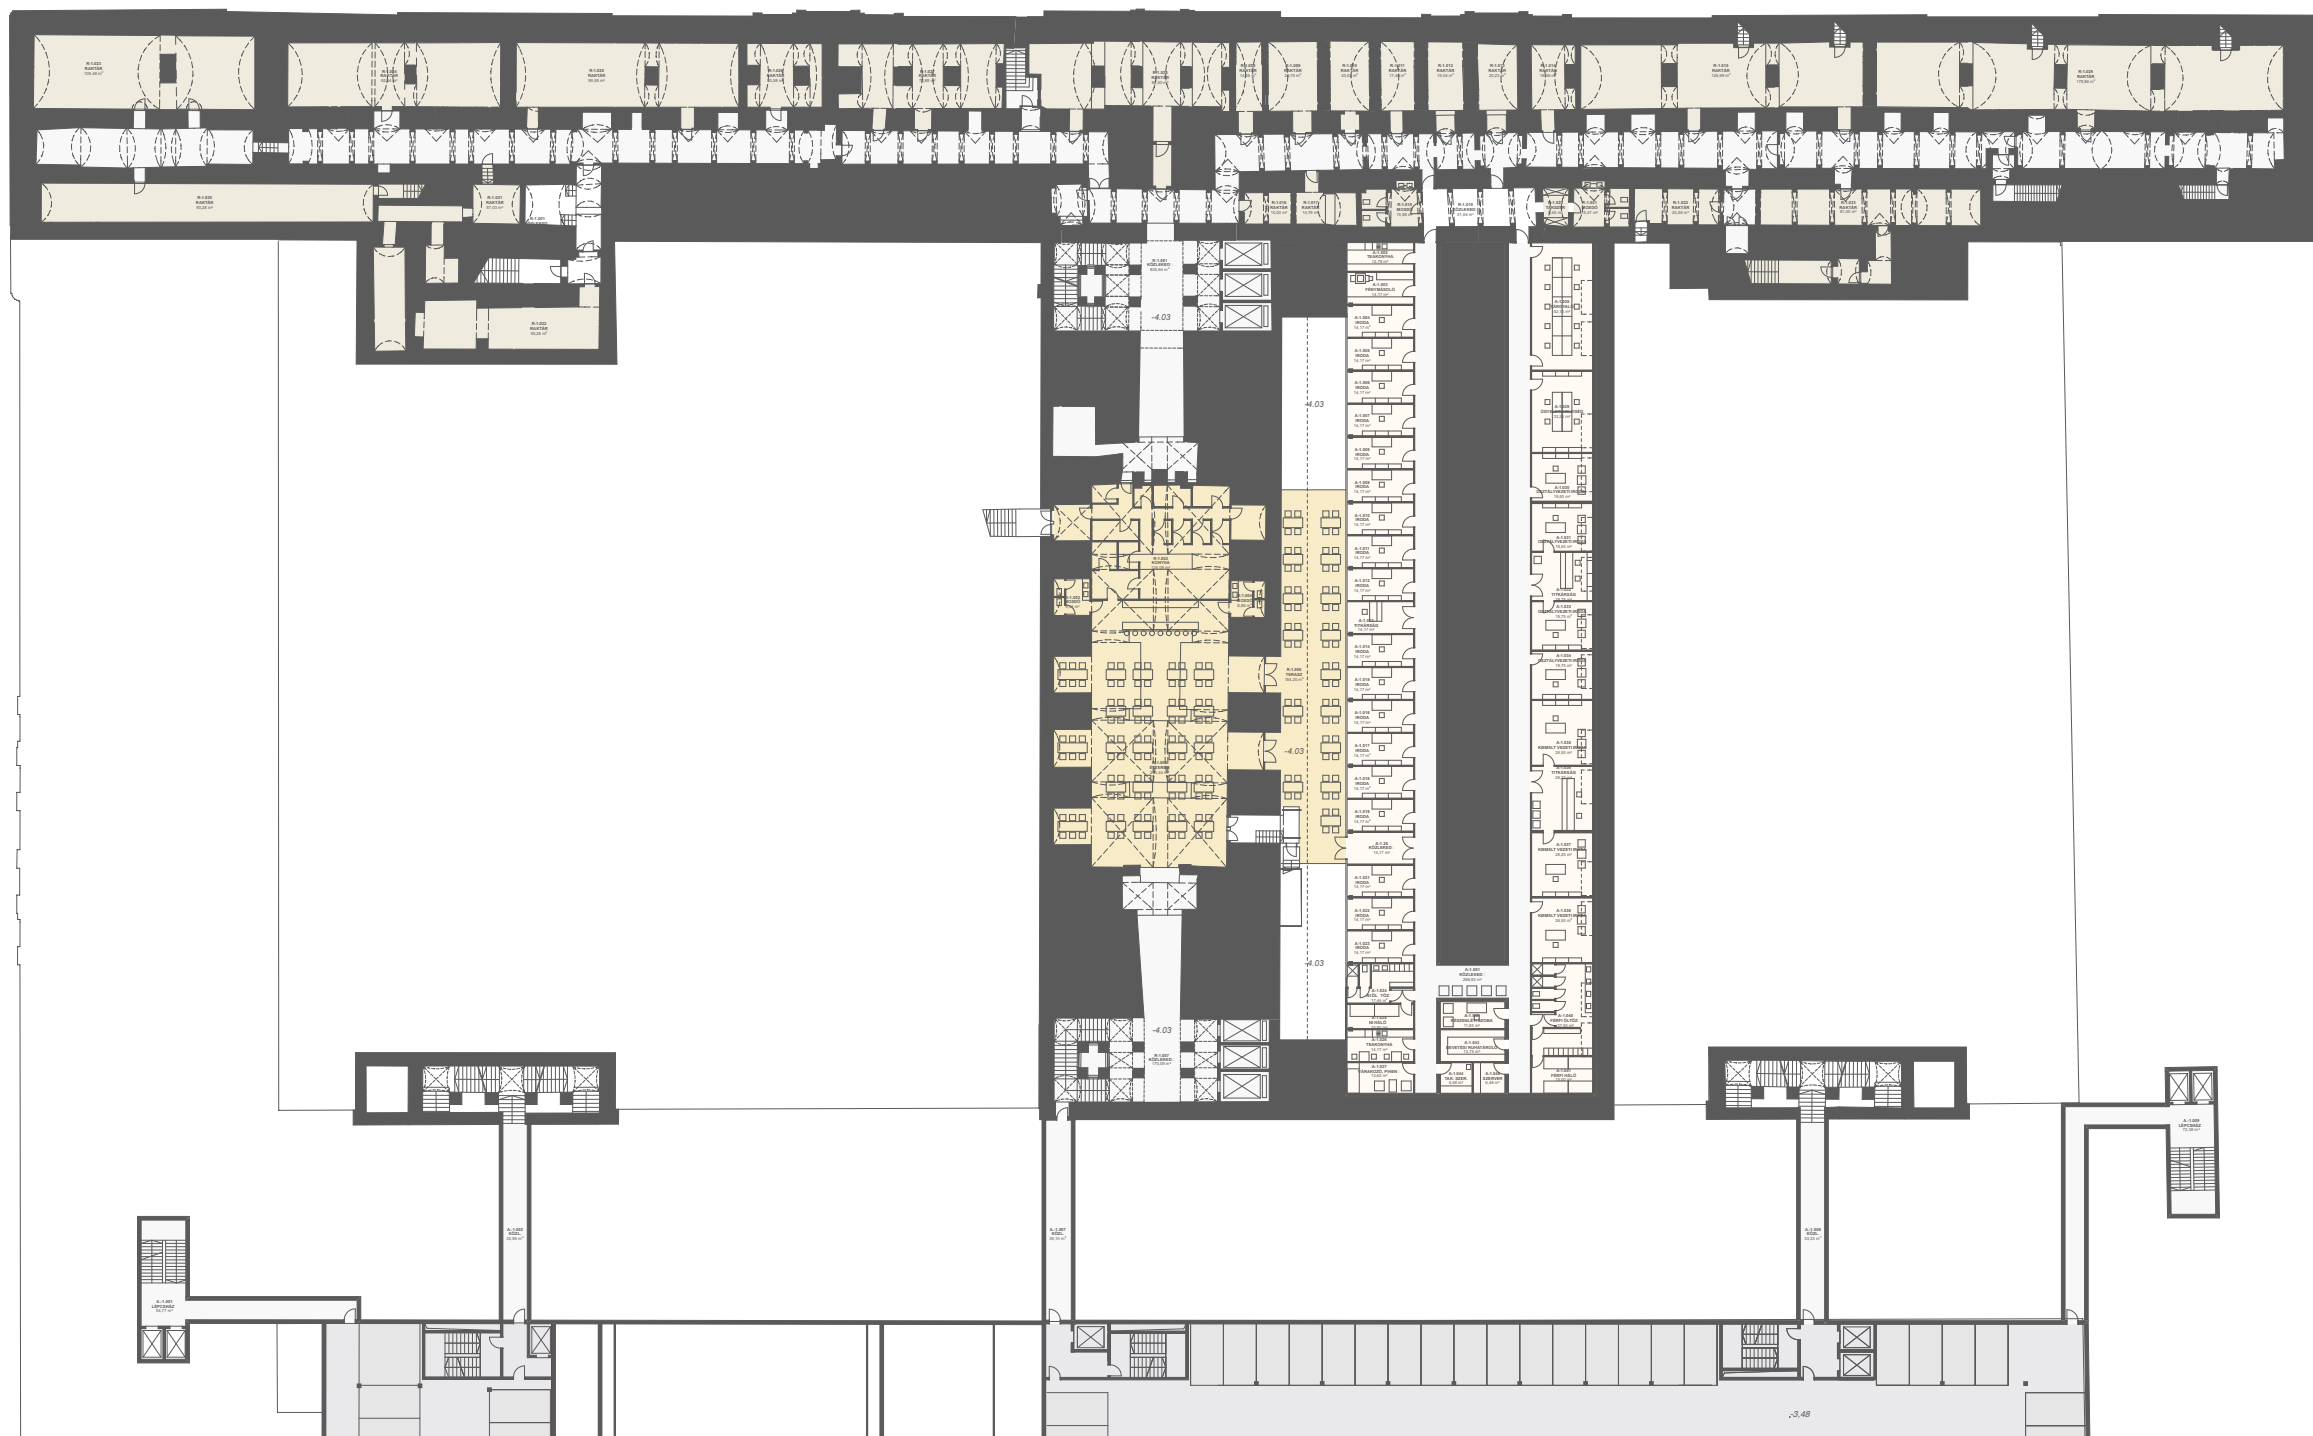

- 1. PINCESZINTI ALAPRAJZ 2

