




Városháza fórum

budaapest szíve

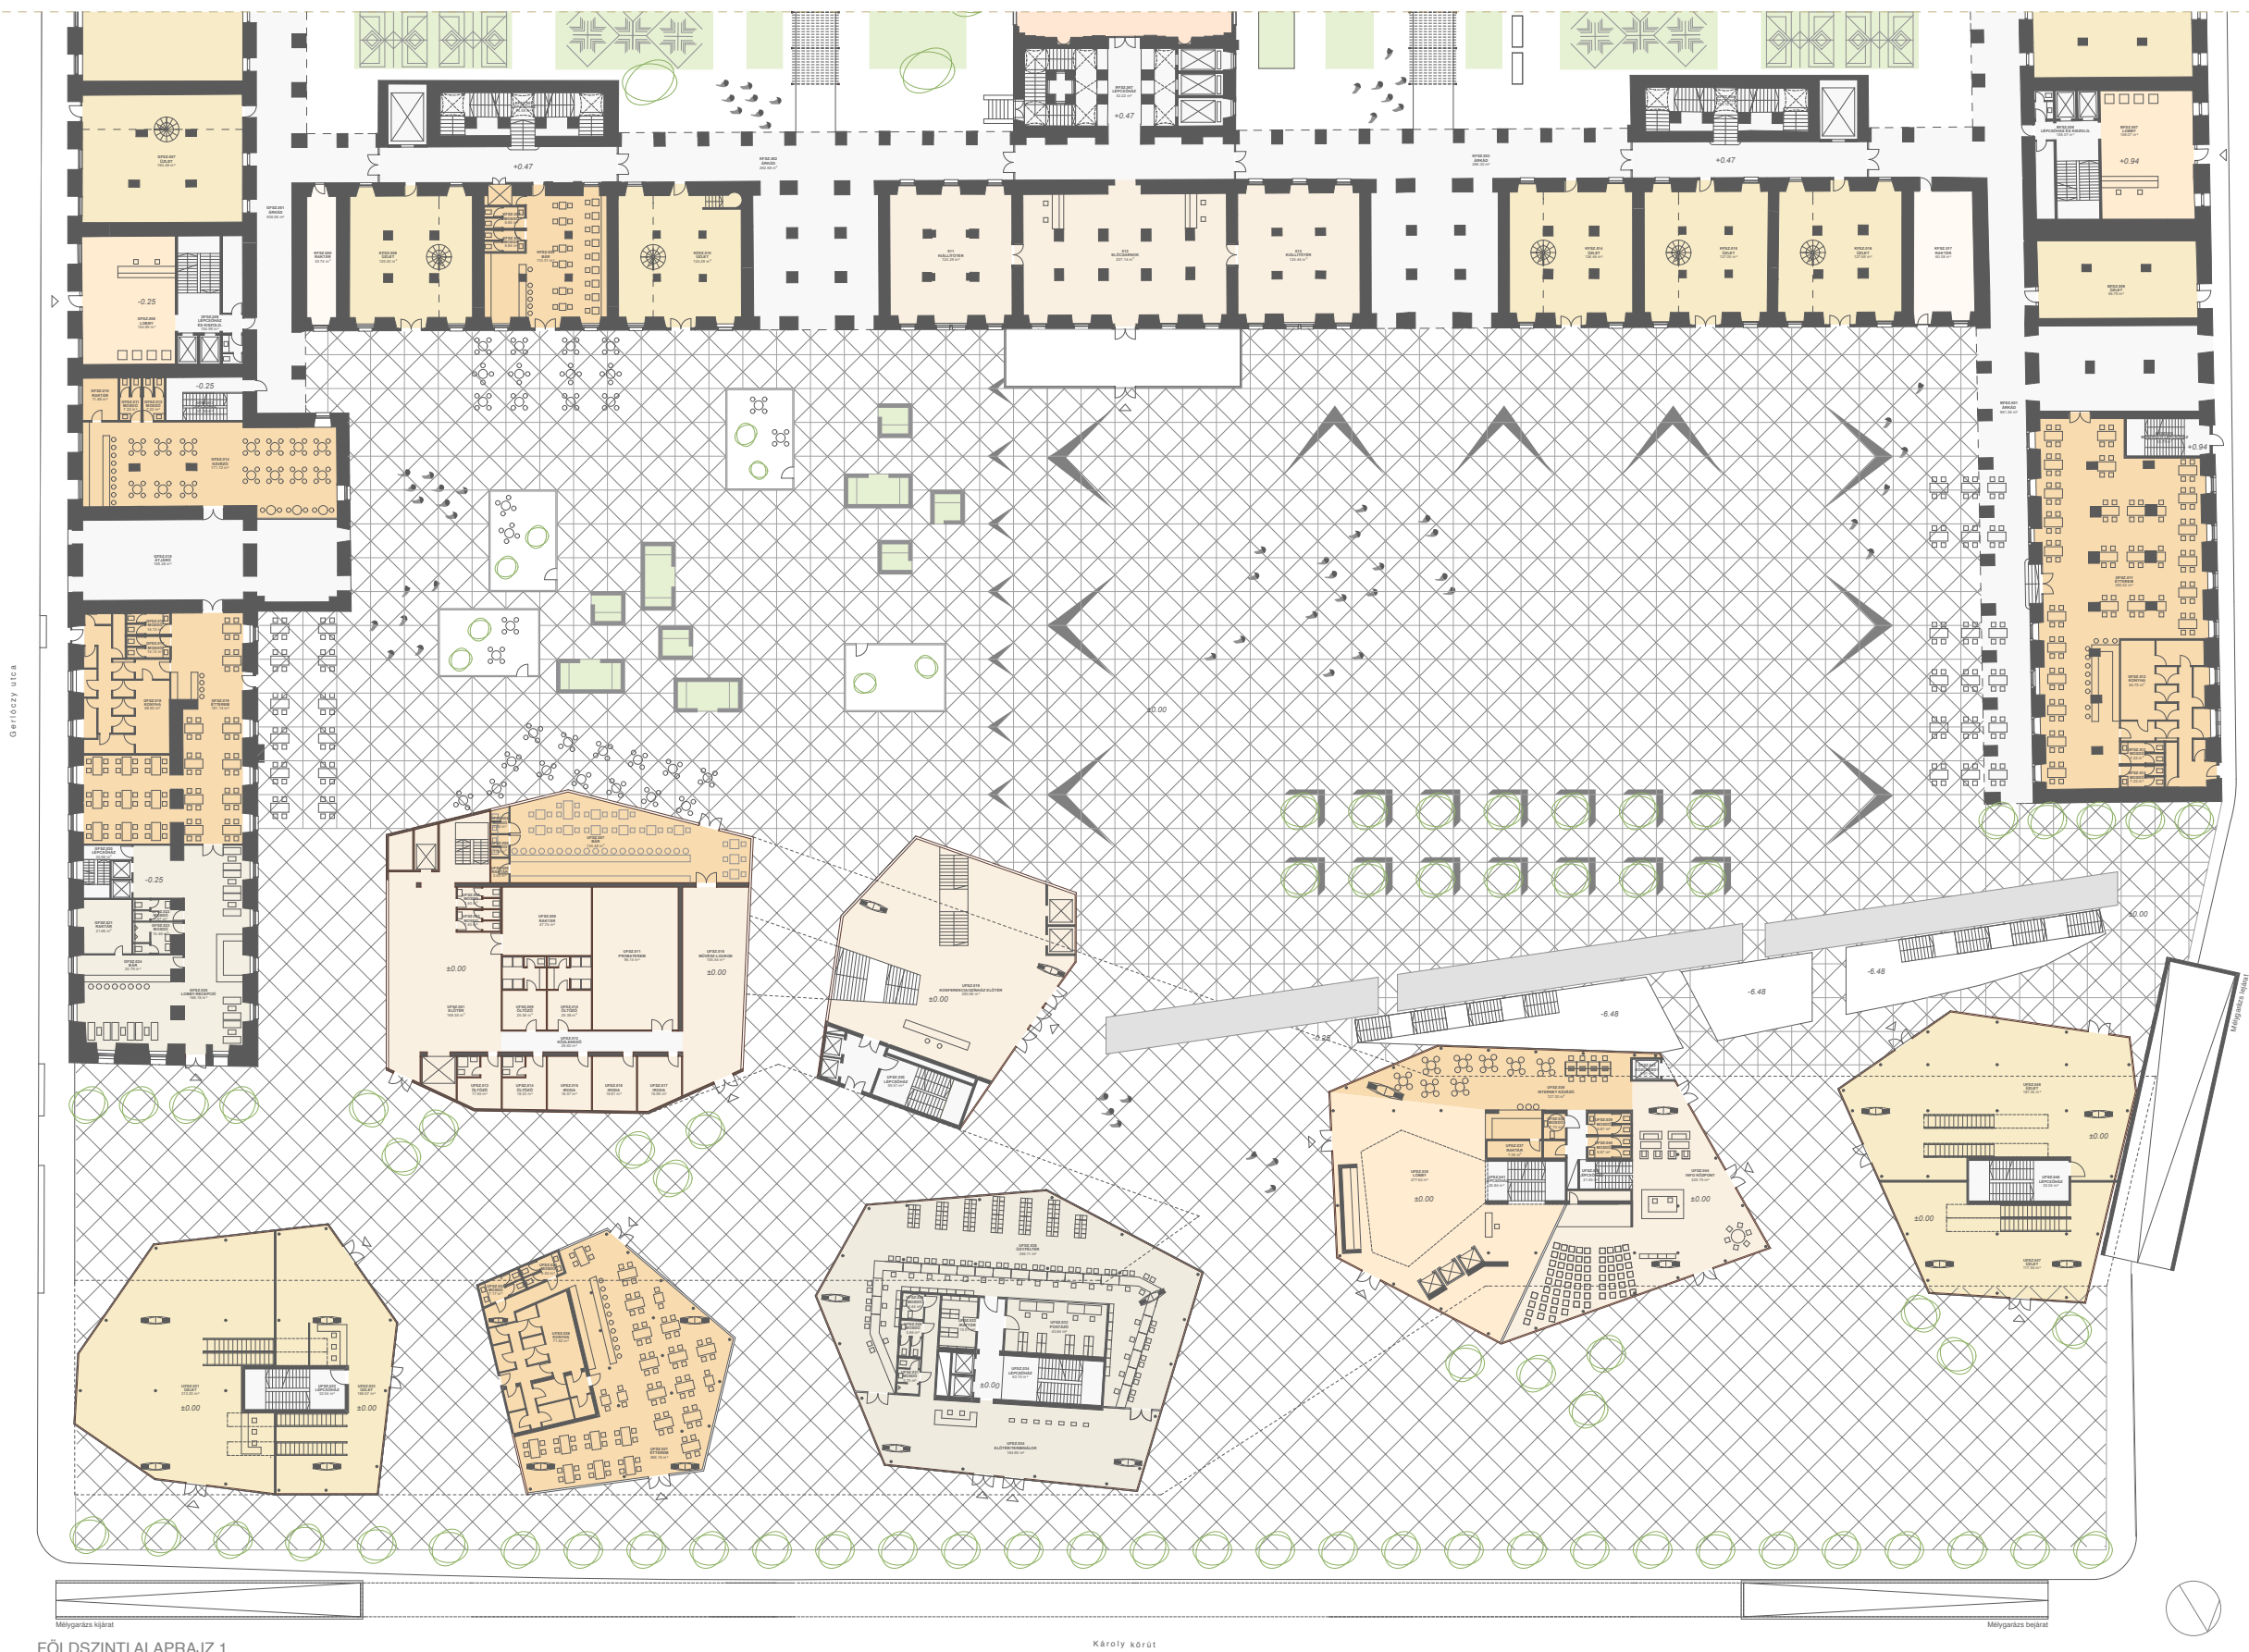

FÖLDSZINTI ALAPRAJZ 1

Károly körút

Mélygarázsi bejárat

