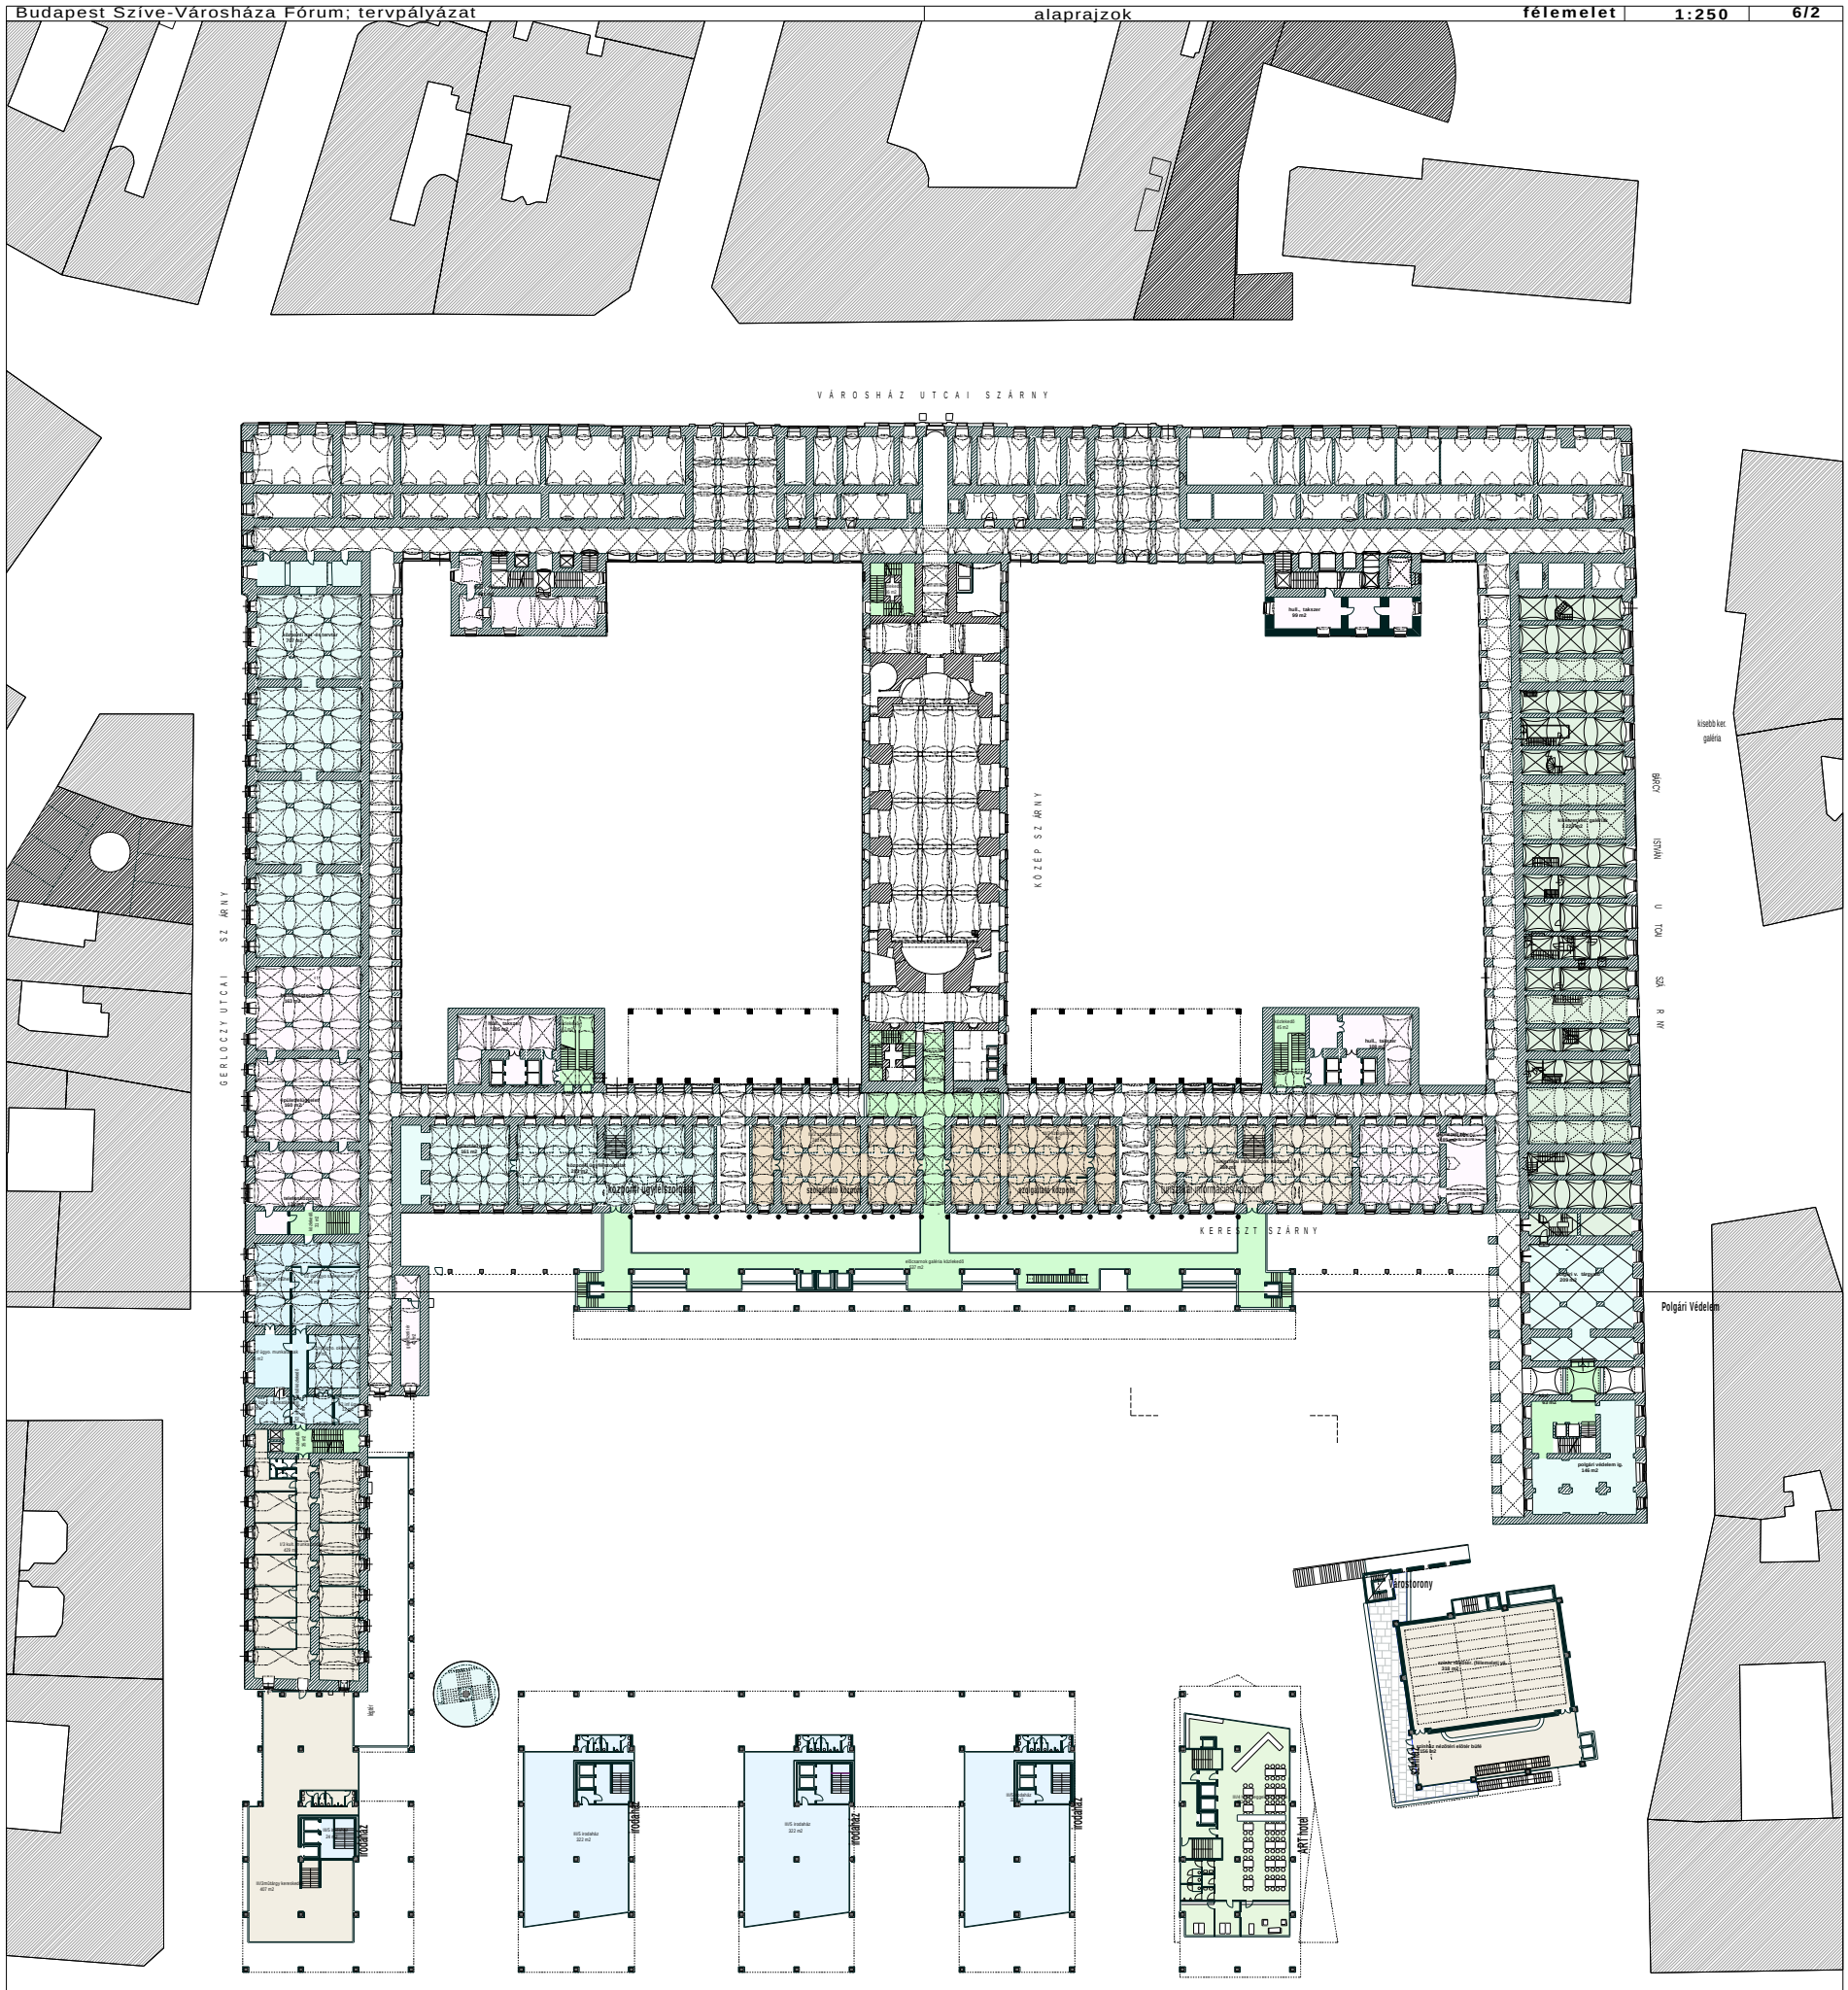
VÁROSHÁZ UTCAI SZÁRNY
GERLÓCZY UTCAI SZÁRNY
KÖZÉP SZÁRNY
ISTVÁN UTCAI SZÁRNY
BÁRCZY
KERESZT SZÁRNY
Polgári Védelem
Városlorony
modulrendszer
ART hotel