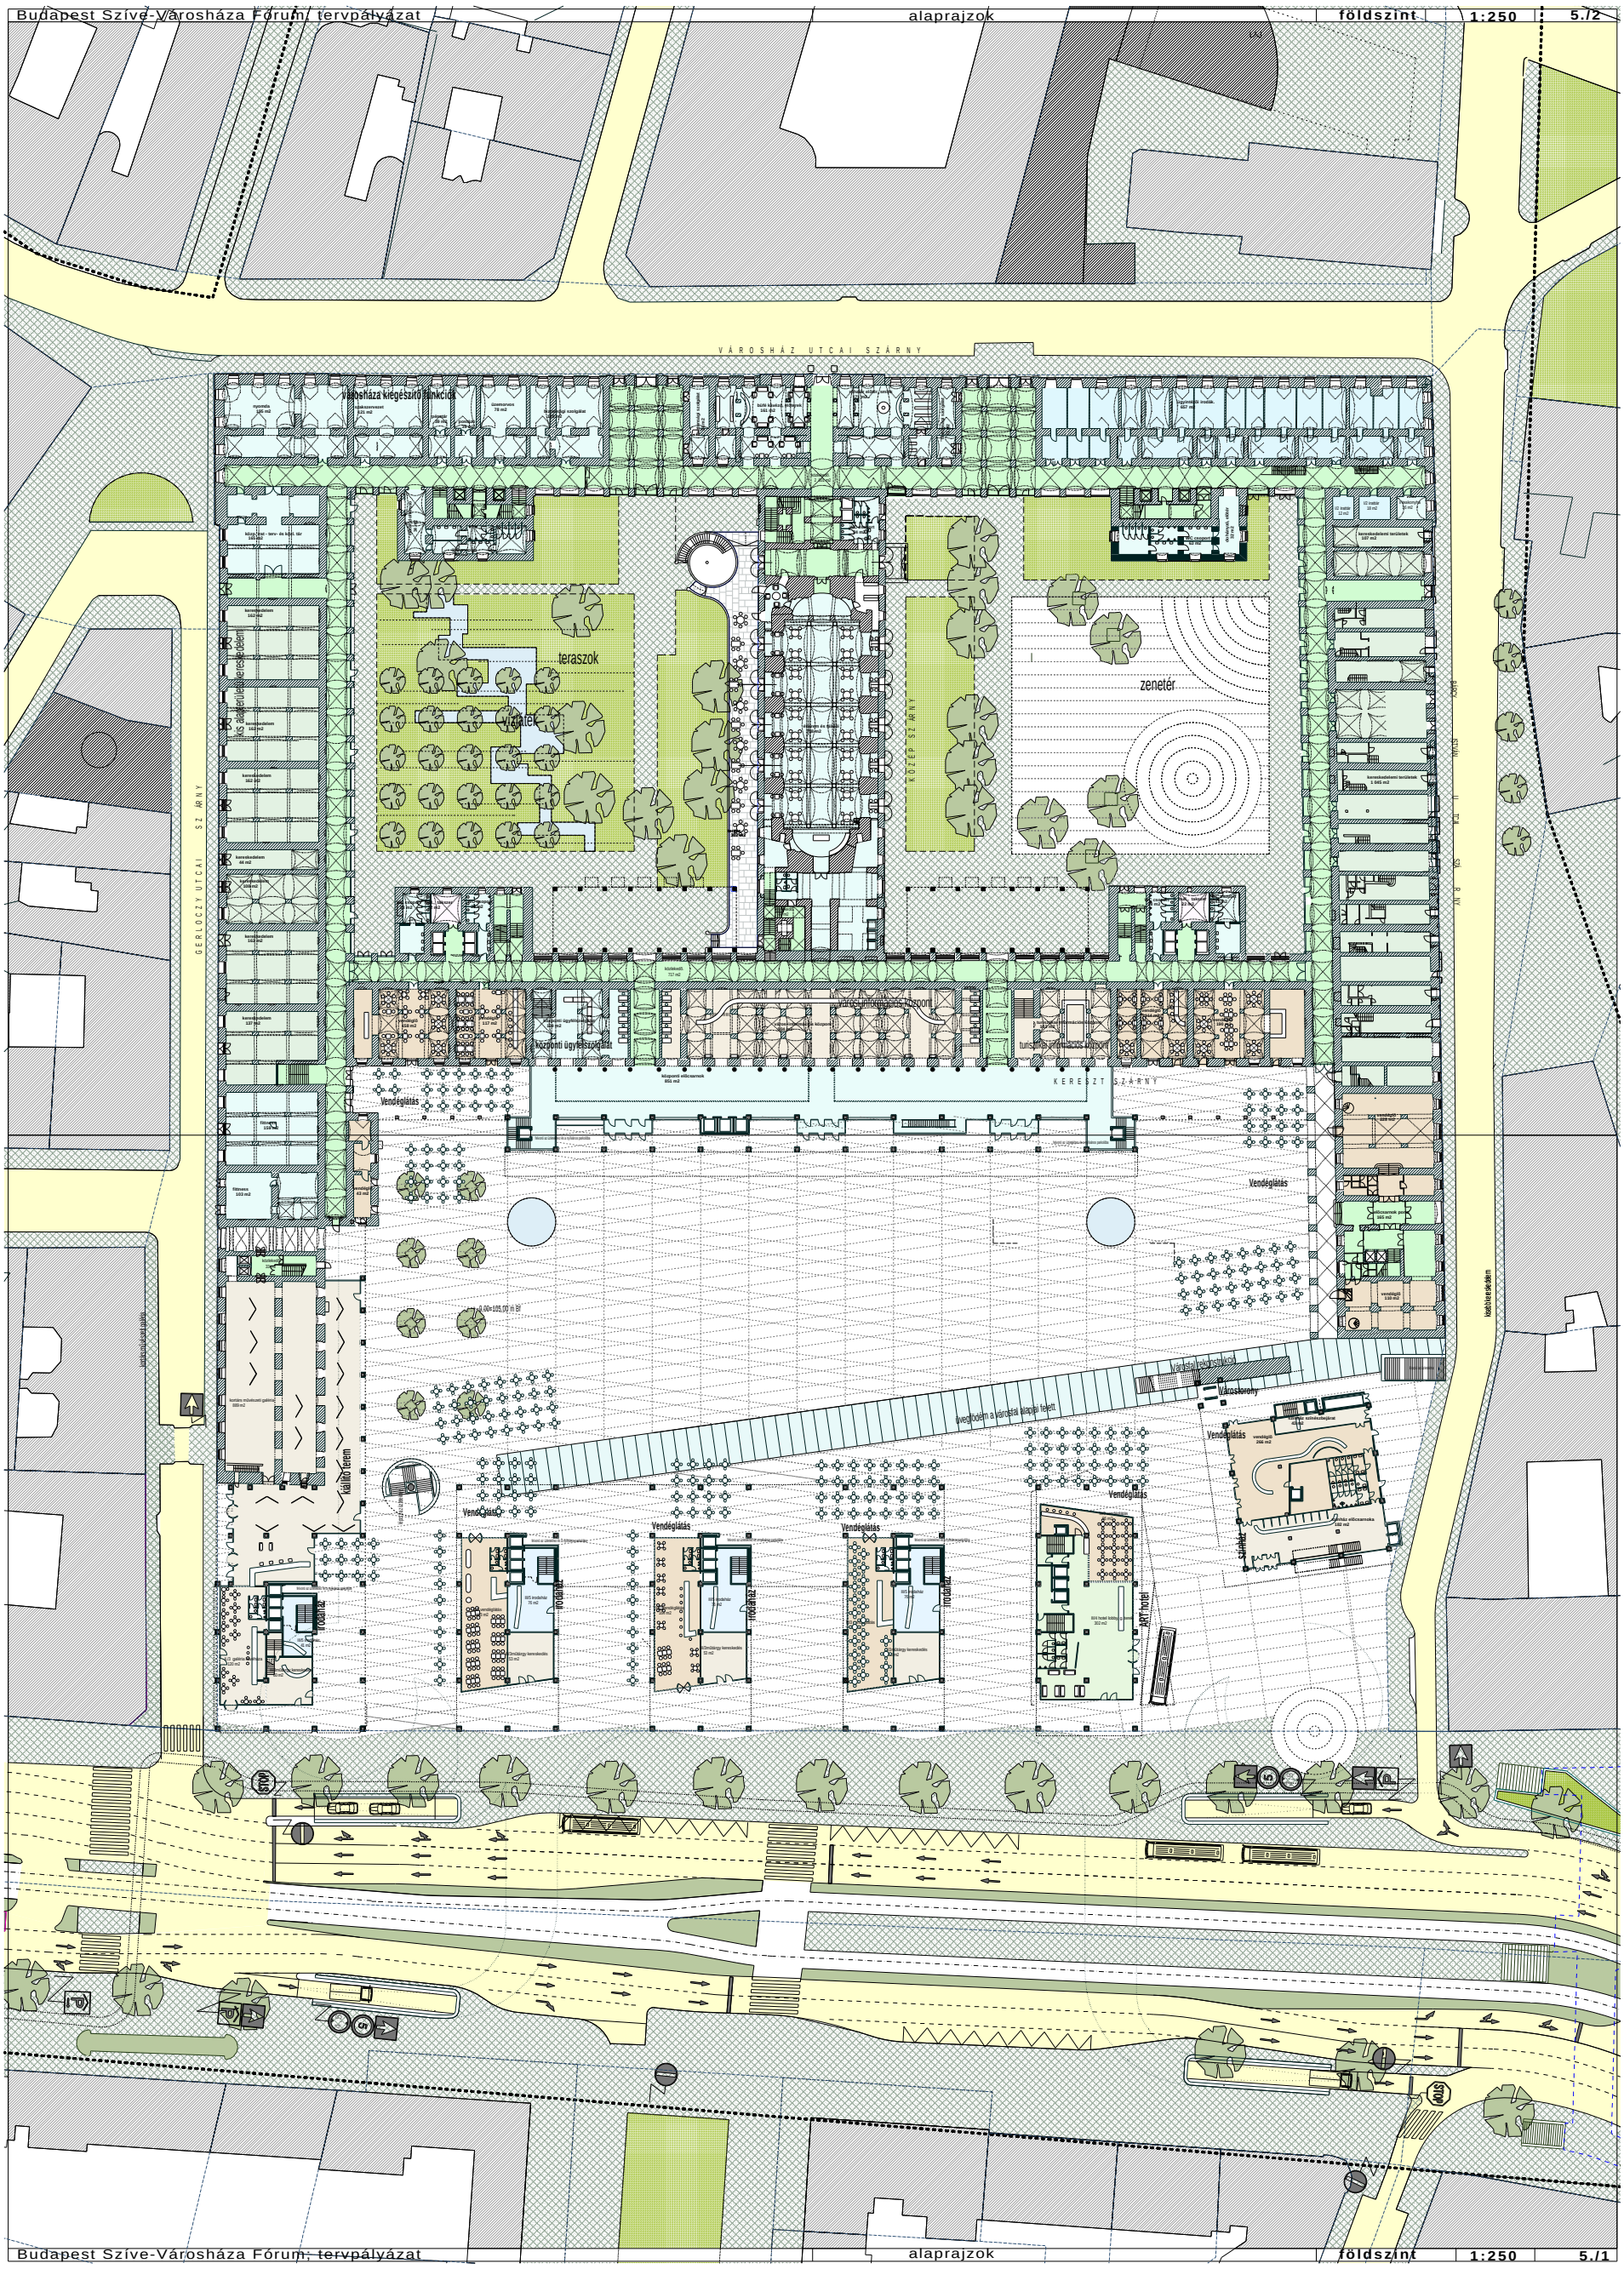
VÁROSHÁZ UTCAI SZÁRNY
GERLOCZY UTCAI SZÁRNY
KÖZÉP SZÁRNY
KERESZT SZÁRNY
VÁRKERT SZÁRNY
Városháza kiegészítő funkciói
teraszok
zeneter
Vendéglátás
Vendéglátás
Vendéglátás
Vendéglátás
Vendéglátás
Vendéglátás
Vendéglátás
Vendéglátás
Vendéglátás
Irodaház
Irodaház
Irodaház
Irodaház
Irodaház
Üvegtoldat a városi alapjai felett
Kiállítóterem
Kiskereskedelem
Kiskereskedelem
Kiskereskedel