3

A SZOMBATHELYI WEÖRES SÁNDOR SZÍNHÁZ ÚJ ÉPÜLETE építészeti és városrendezési ötletpályázat
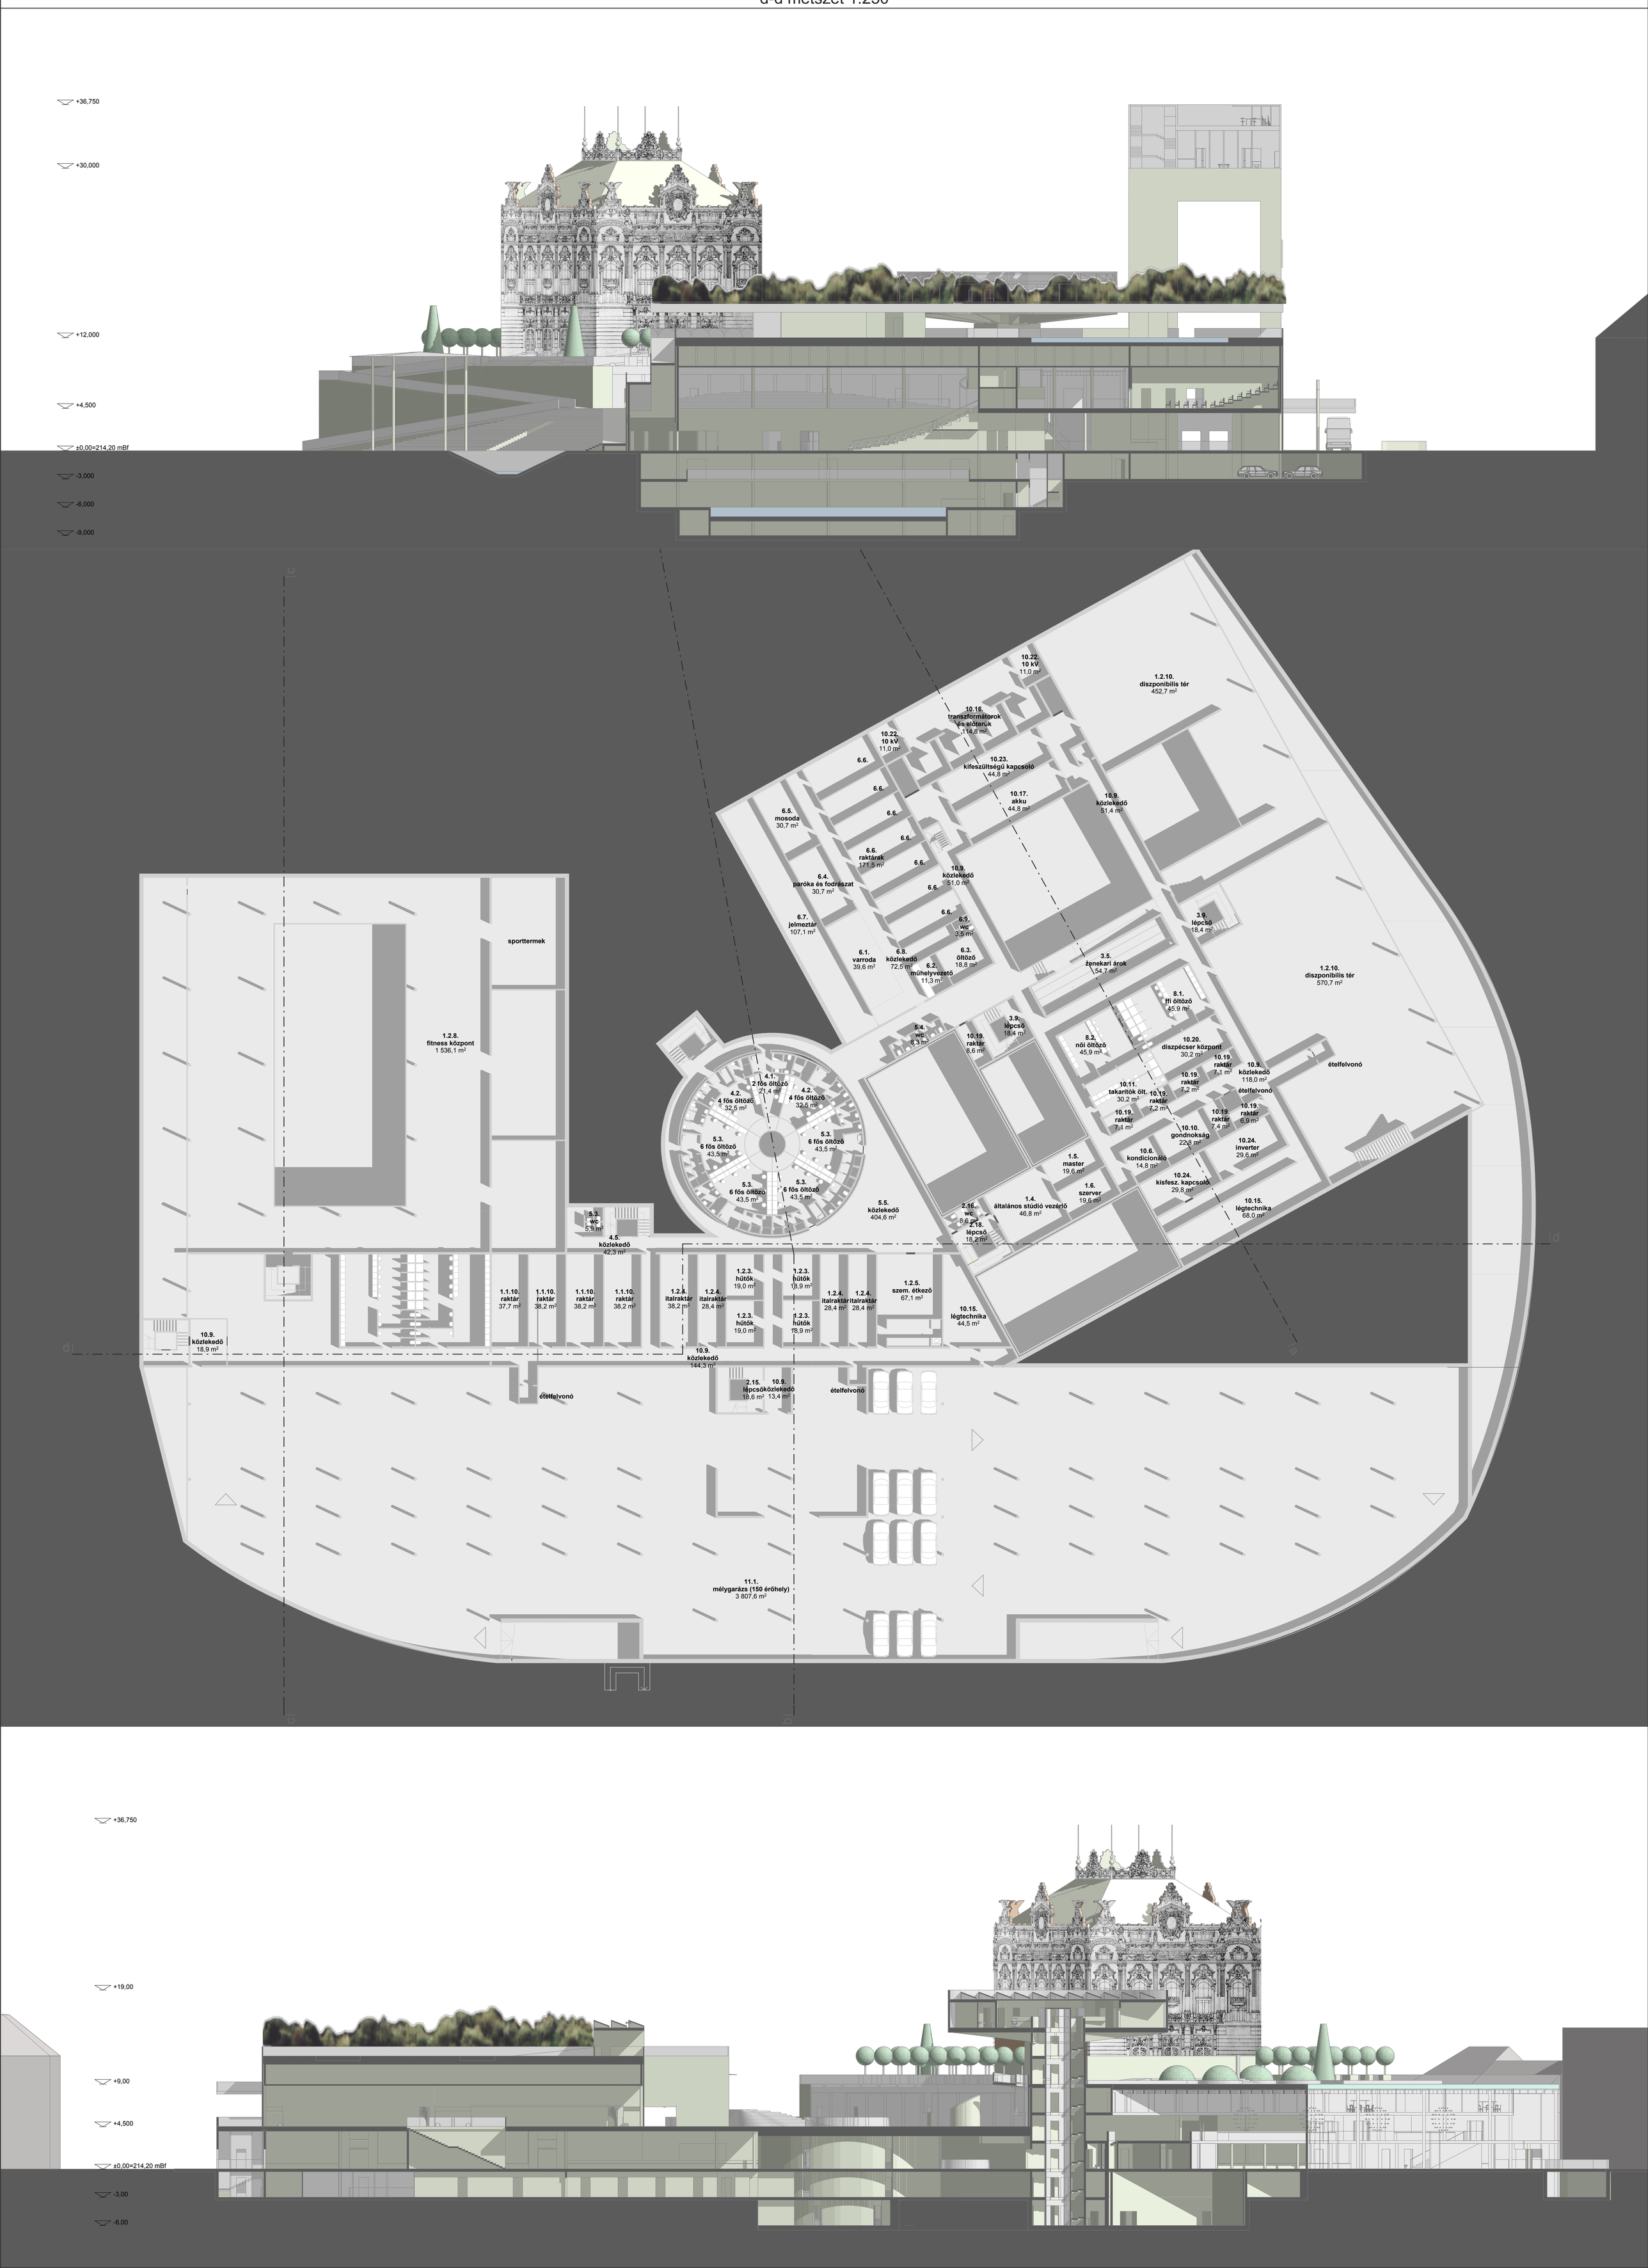
c-c metszet 1:250
Első mélyszint (-3,0) alaprajza 1:250
d-d metszet 1:250