




TÉRHASZNÁLAT NYÁRI RENDEZVÉNY ESETÉN

1 : 500

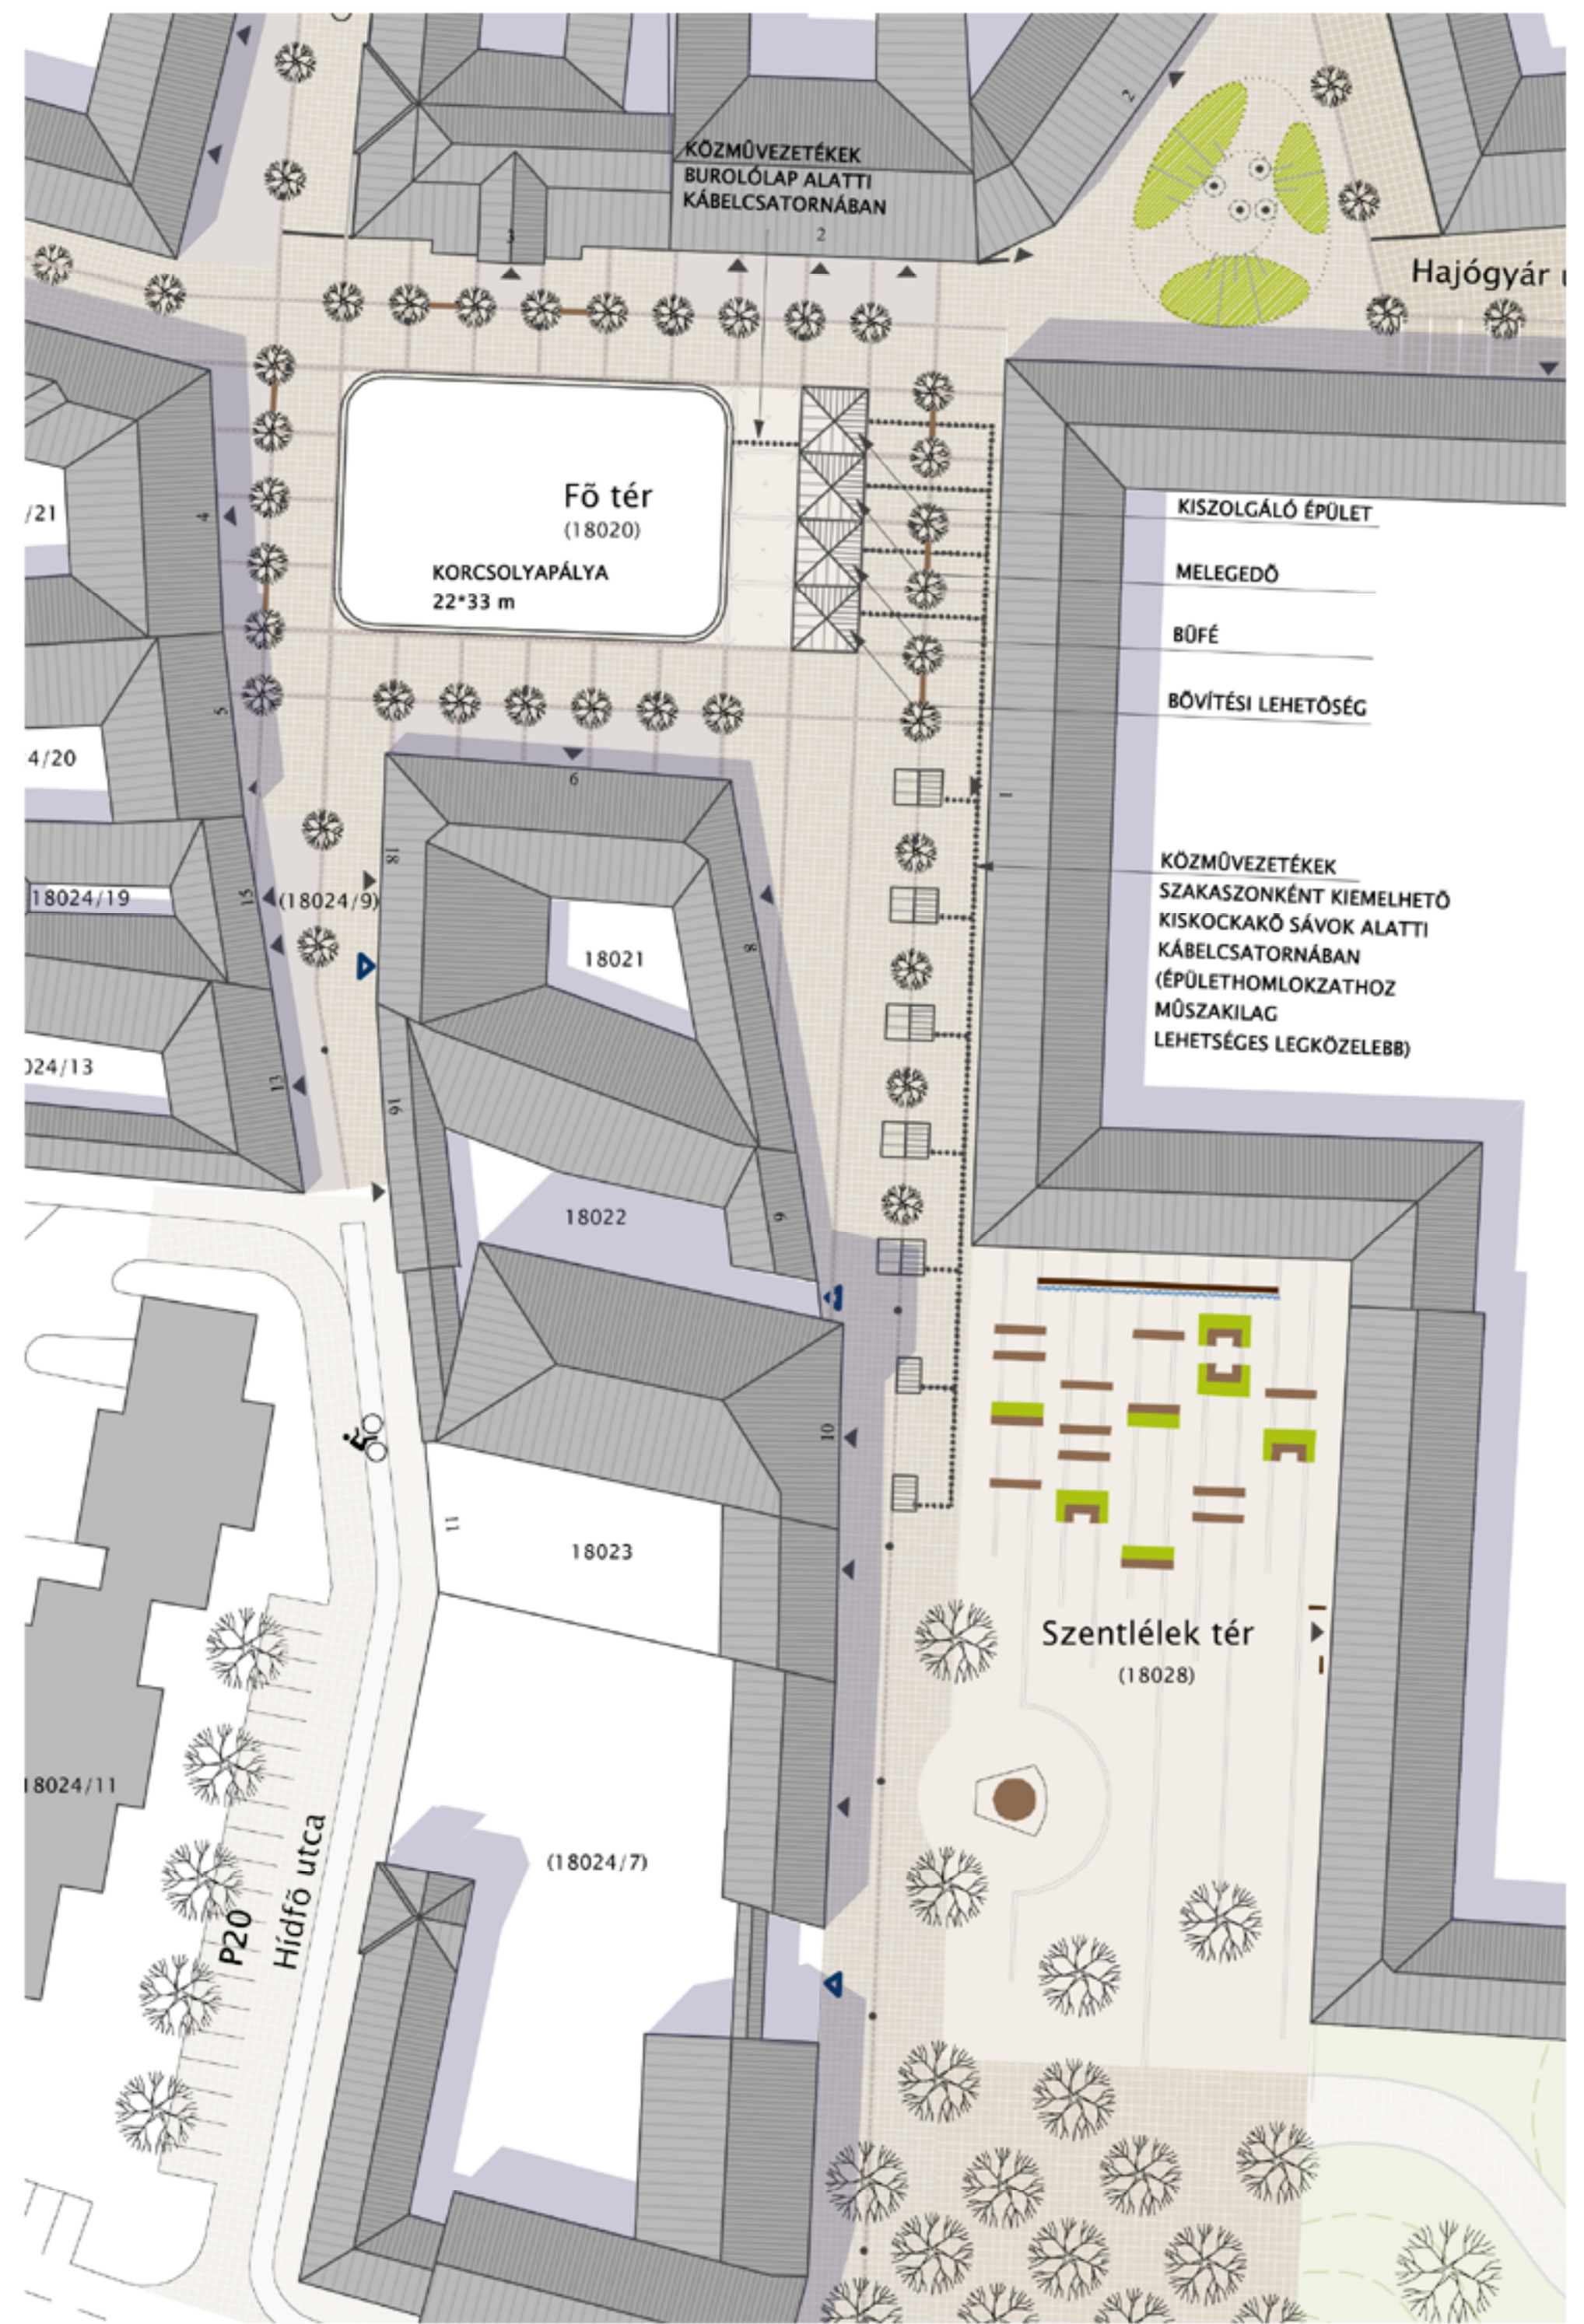

TÉRHASZNÁLAT TÉLI RENDEZVÉNY ESETÉN

1 : 500



HOSSZMETSZET A FŐ TÉREN KERESZTÜL

1 : 200



METSZET AZ "ESERNYŐSÖK" TERÉN KERESZTÜL

1 : 200



HOSSZMETSZET A SZENTLÉLEK TÉREN KERESZTÜL

1 : 200

TÉRMETESZETEK ÉS TÉRHASZNÁLATI VARIÁCIÓK

ÓBUDAI FŐ TÉR ÉS KÖRNYEZETE
VÁROSÉPÍTÉSZETI ÉS KÖRNYEZETALKÍTÁSI
Ö T L E T P Á L Y Á Z A T

