


1. EMELETI ALAPRAJZ MŰTŐ, HAEMODINAMIKA, ELEKTROFIZIOLÓGIA, LABOROK

M = 1 : 200

Ssz	Helyiség neve	Terület
1-01.1	műtő	42,33 m ²
1-01.2	előkészítő és kivezető	18,50 m ²
1-01.3	bem.	9,16 m ²
1-02.1	műtő	42,33 m ²
1-02.2	előkészítő és kivezető	16,74 m ²
1-02.3	bem.	9,16 m ²
1-03.1	műtő	42,33 m ²
1-03.2	előkészítő és kivezető	16,74 m ²
1-03.3	bem.	9,16 m ²
1-04.1	műtő	42,33 m ²
1-04.2	előkészítő és kivezető	16,74 m ²
1-04.3	bem.	9,16 m ²
1-05	műszermosó	16,11 m ²
1-06	bizt. sterilizáló	15,62 m ²
1-07	steril anyag	10,78 m ²
1-08	ébredő	188,70 m ²
1-09	nővérápoló	16,96 m ²
1-10	előkészítő	96,20 m ²
1-11.1	angiográfias navigációs műtő	56,03 m ²
1-11.2	angio. techn.	12,16 m ²
1-11.3	bem.	9,16 m ²
1-11.4	előkészítő és kivezető	16,74 m ²
1-12.1	navigációs műtő	56,03 m ²
1-12.2	előkészítő és kivezető	16,74 m ²
1-12.3	bem.	9,16 m ²
1-13	vér és gy. sz. sz.	14,25 m ²
1-14.1	navigációs műtő	56,03 m ²
1-14.2	bem.	9,16 m ²
1-14.3	előkészítő és kivezető	16,74 m ²
1-15.1	navigációs műtő	56,03 m ²
1-15.2	előkészítő és kivezető	16,74 m ²
1-15.3	bem.	9,16 m ²
1-16	takszer	7,86 m ²
1-17	műtőblokk - félszteril közlekedő	225,05 m ²
1-18	v.hull.	12,54 m ²
1-19	a.zsilip	5,95 m ²
1-20	a.zsilip	5,95 m ²
1-21	anesztez.	24,20 m ²
1-22	ffi öltöző	24,11 m ²
1-23	szeny. ruh.	8,80 m ²
1-24	női öltöző	24,11 m ²
1-25	ágytároló	18,37 m ²
1-26	átfektető	24,31 m ²
1-27	ágyváró	16,11 m ²
1-28	asztallap tároló	30,31 m ²
1-29	asztallap lemosó	9,24 m ²
1-30	diszpécser	7,92 m ²
1-31	anesztez.	24,20 m ²
1-32	szem.pihenő	30,25 m ²
1-33	konziliumi szoba	16,28 m ²
1-34	admin.	10,26 m ²
1-35	gépferőt.	20,73 m ²
1-36	gépraktár	40,03 m ²
1-37	közlekedő	225,44 m ²
1-38	vezérlő	12,26 m ²
1-39	technikai h.	16,90 m ²
1-40	hemodinamika	42,13 m ²
1-41	bemos.	6,36 m ²
1-42	előkészítő	15,10 m ²
1-43	amb. előtér	7,93 m ²
1-44	amb. megfigyelő	7,35 m ²
1-45	bemos.	6,36 m ²
1-46	előkészítő	15,10 m ²
1-47	amb. előtér	6,03 m ²
1-48	hemodinamika	42,13 m ²
1-49	vezérlő	7,60 m ²
1-50	technikai h.	17,86 m ²
1-51	ambuláns váró	48,34 m ²
1-52	műtősnők	21,41 m ²
1-53	műtősnők	21,41 m ²
1-54	főműtősnő	21,41 m ²
1-55.1	elektrofiziológia	37,50 m ²
1-55.2	bevezető	12,11 m ²
1-55.3	bemos.	7,13 m ²
1-56.1	elektrofiziológia	37,50 m ²
1-56.2	bevezető	12,11 m ²
1-56.3	bemos.	7,13 m ²
1-57	közlekedő	5,94 m ²
1-58	öltöző	7,08 m ²
1-59	anyagzilip	3,00 m ²
1-60	előkészítő	15,51 m ²
1-61	asz. oldatkész.	16,15 m ²
1-62	kész.tár.	6,12 m ²
1-63	közlekedő	79,75 m ²
1-64	össejt tároló	18,72 m ²
1-65	össejt labor	16,15 m ²
1-66	hematológia labor	18,06 m ²
1-67	közlekedő	15,31 m ²
1-68	zsilip	5,51 m ²
1-69	öltöző	4,84 m ²
1-70	előtér	4,17 m ²
1-71	apheresis labor	14,77 m ²
1-72	steril.rkt.	7,84 m ²
1-73	steril.rkt.	7,84 m ²
1-74	steril.rkt.	7,84 m ²
1-75	tartózkodó	18,65 m ²
1-76	nővérápoló	12,25 m ²
1-77	gyógyász.	6,78 m ²
1-78	közlekedő	56,27 m ²
1-79.1	airflow box	12,25 m ²
1-79.2	zsilip	4,22 m ²
1-79.3	manip.tér	5,62 m ²
1-80.1	airflow box	12,25 m ²
1-80.2	zsilip	4,22 m ²
1-80.3	manip.tér	5,62 m ²
1-81.1	airflow box	12,25 m ²
1-81.2	zsilip	4,22 m ²
1-81.3	manip.tér	5,62 m ²
1-82	orvosi sz.	21,94 m ²

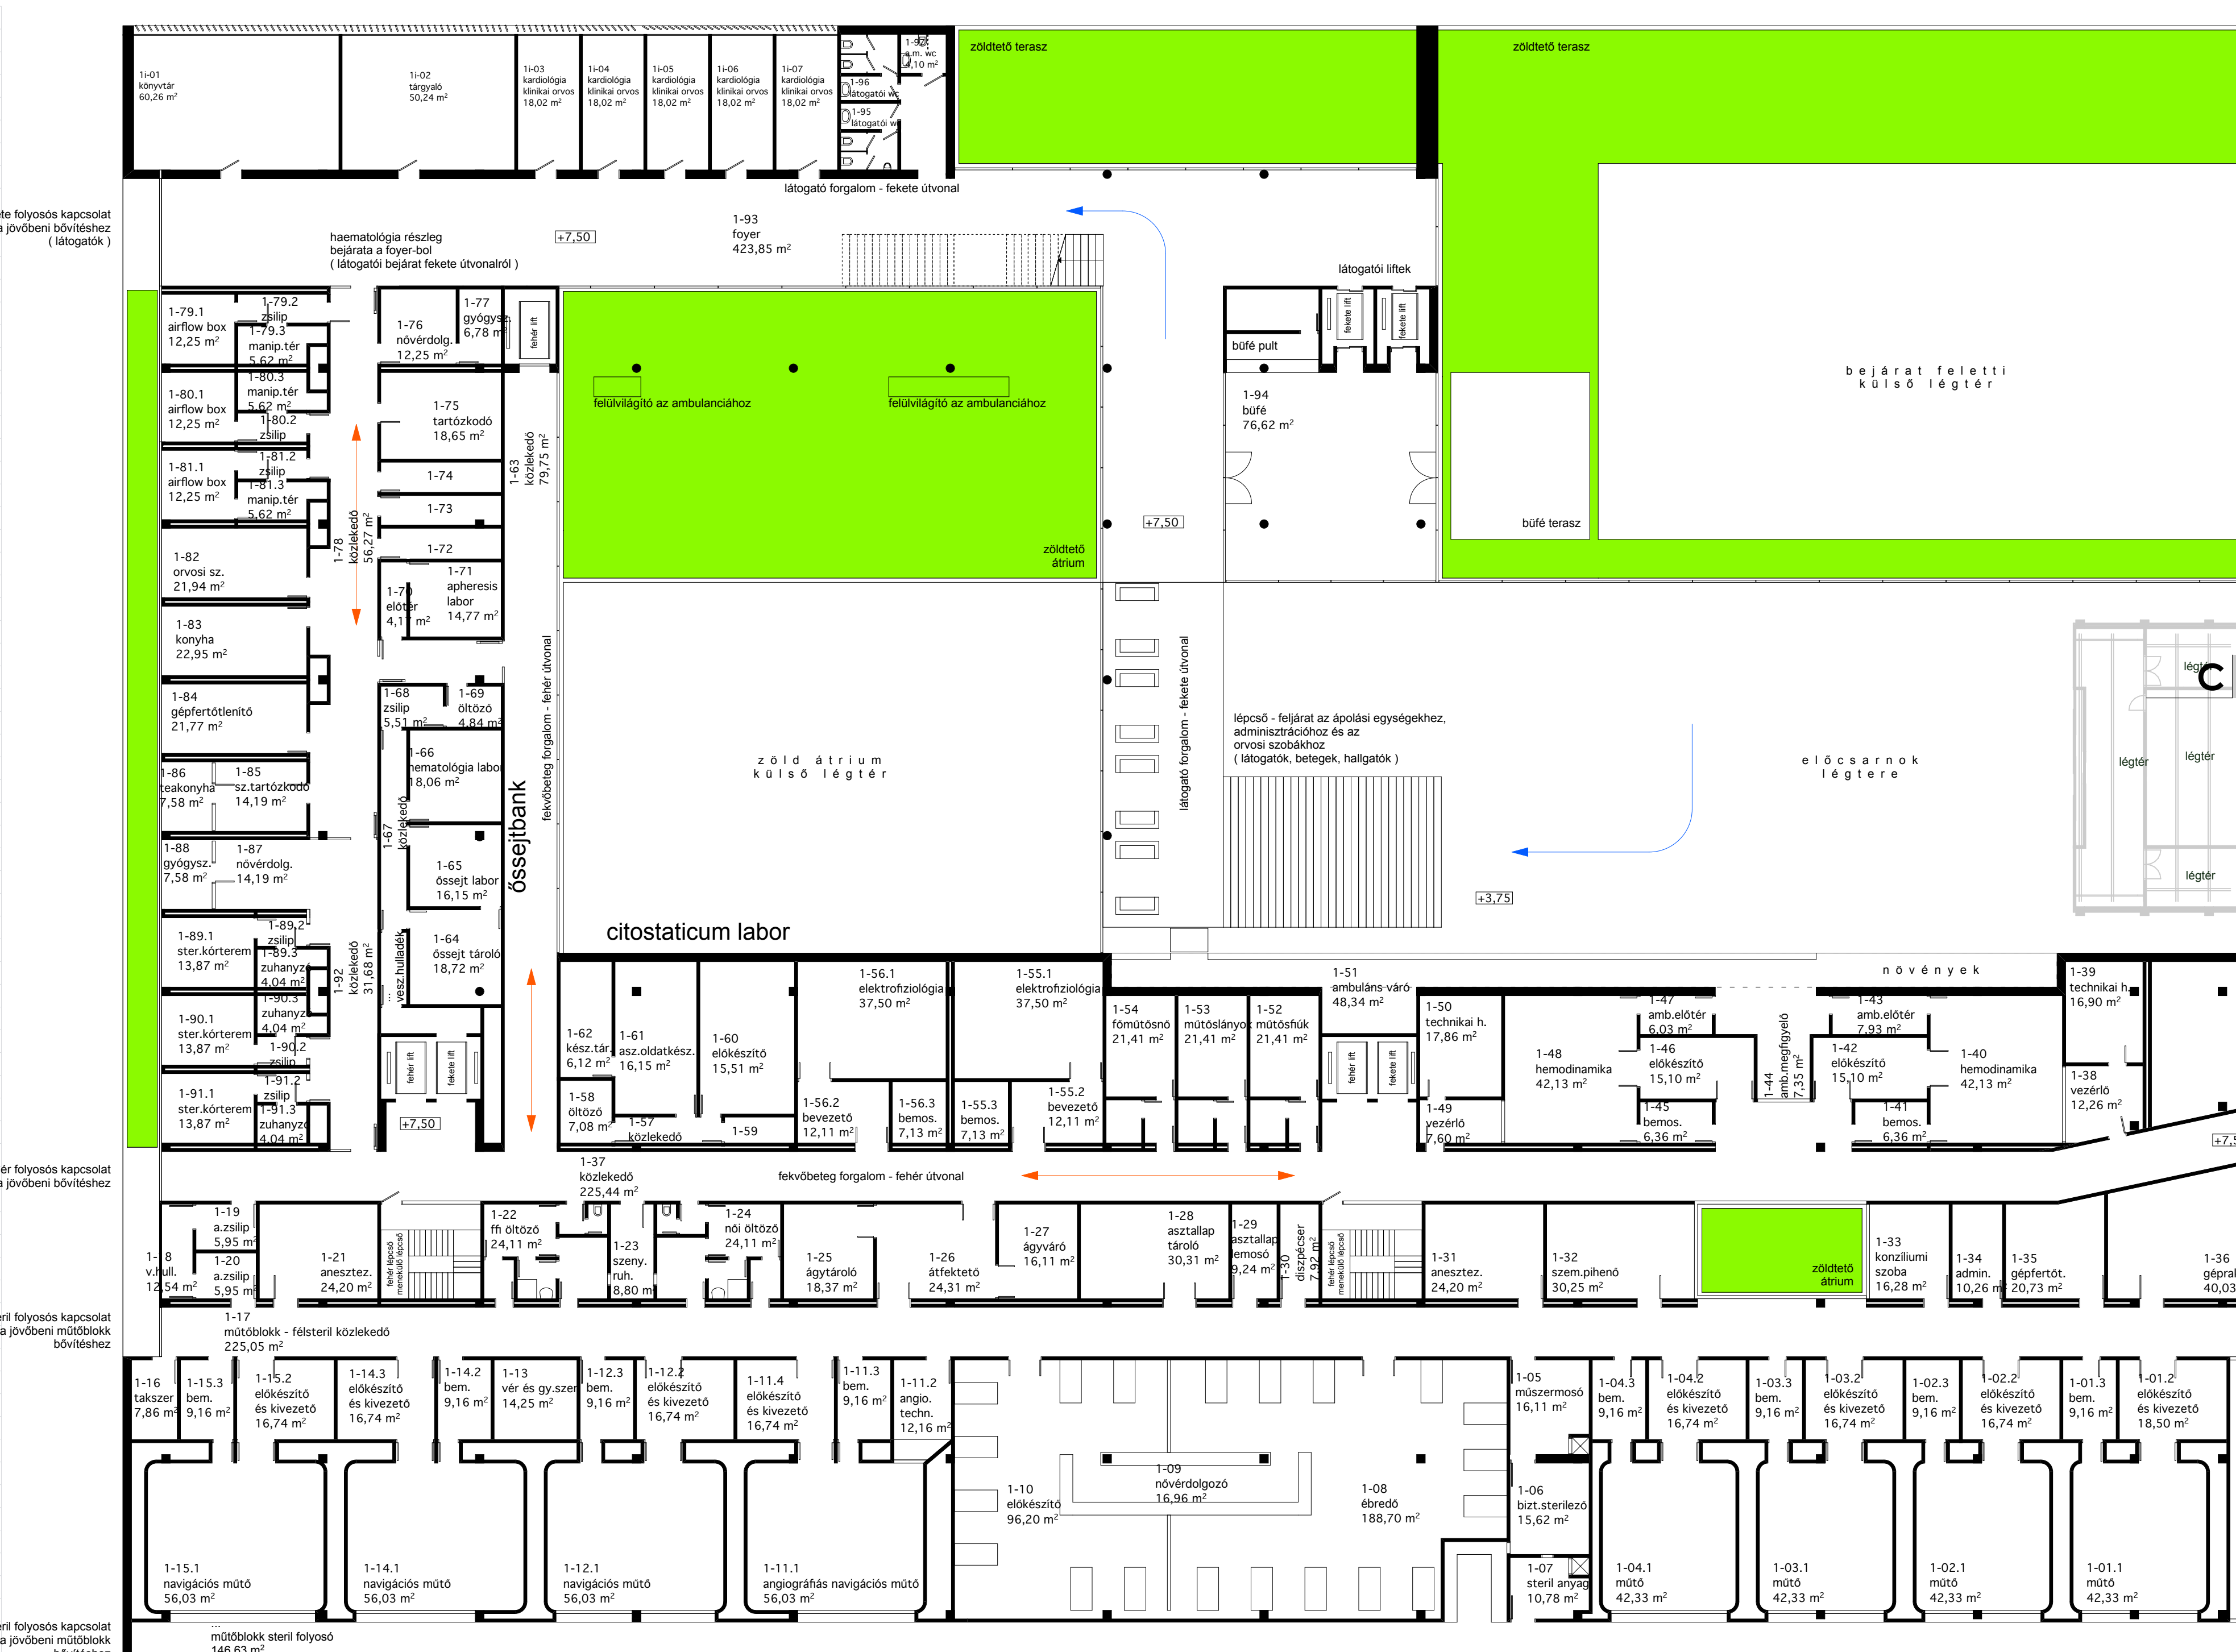

1-83	konyha	22,95 m ²
1-84	gépferőtlenítő	21,77 m ²
1-85	sz.tartózkodó	14,19 m ²
1-86	teakonyha	7,58 m ²
1-87	nővérápoló	14,19 m ²
1-88	gyógyász.	7,58 m ²
1-89.1	ster.körterem	13,87 m ²
1-89.2	zsilip	3,04 m ²
1-89.3	zuhanyzó	4,04 m ²
1-90.1	ster.körterem	13,87 m ²
1-90.2	zsilip	3,04 m ²
1-90.3	zuhanyzó	4,04 m ²
1-91.1	ster.körterem	13,87 m ²
1-91.2	zsilip	3,04 m ²
1-91.3	zuhanyzó	4,04 m ²
1-92	közlekedő	31,68 m ²
1-93	foyer	423,85 m ²
1-94	büfé	76,62 m ²
1-95	látogatói wc	8,19 m ²
1-96	látogatói wc	8,19 m ²
1-97	a.m. wc	4,10 m ²
1-98	vesz.hulladék	4,02 m ²
1-99	műtőblokk steril folyosó	146,63 m ²
11-01	könyvtár	60,26 m ²
11-02	tárgyaló	50,24 m ²
11-03	kardiológia klinikai orvos	18,02 m ²
11-04	kardiológia klinikai orvos	18,02 m ²
11-05	kardiológia klinikai orvos	18,02 m ²
11-06	kardiológia klinikai orvos	18,02 m ²
11-07	kardiológia klinikai orvos	18,02 m ²
11-08	kardiológia klinikai orvos	18,02 m ²
11-09	kardiológia klinikai orvos	18,02 m ²
11-10	kardiológia klinikai orvos	18,02 m ²
11-11	angiográfias navigációs műtő	56,03 m ²
11-12	angiográfias navigációs műtő	56,03 m ²
05 265 ÁGYAS KLINIKA ÉPÍTÉSZETI TERVPÁLYÁZATA