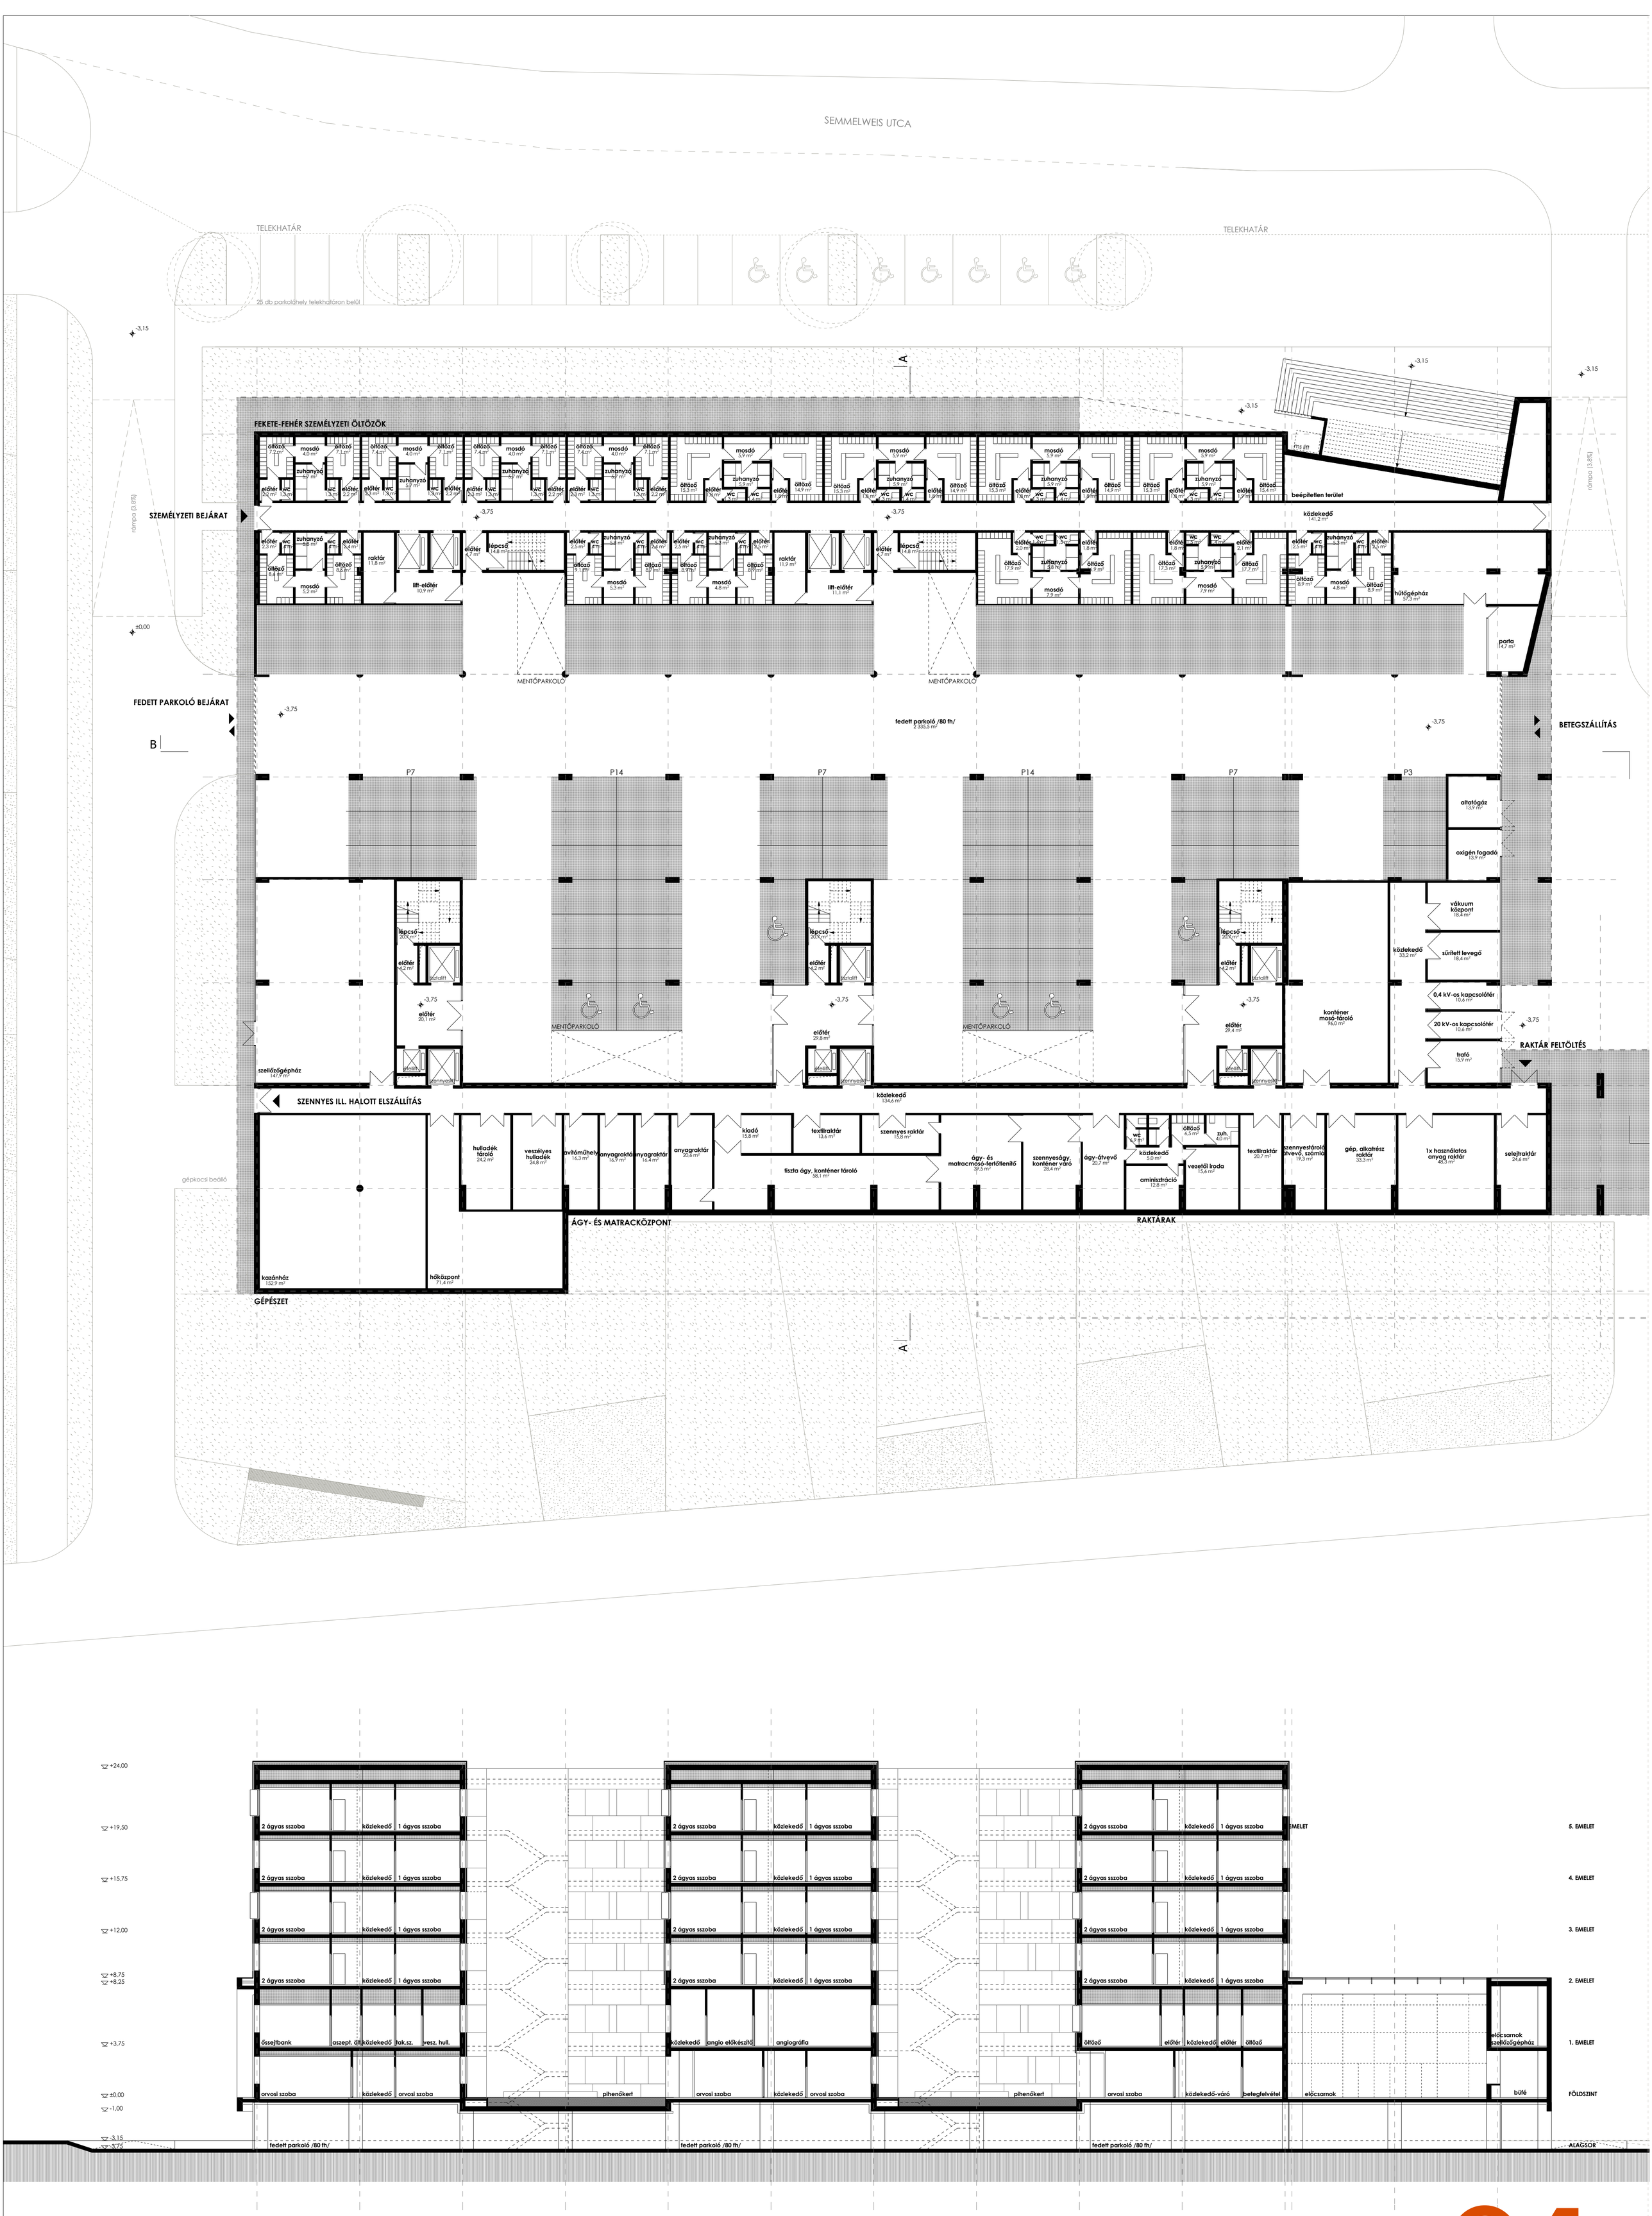

SZEGEDI TUDOMÁNYEGYETEM - 265 ÁGYAS KLINIKA ÉPÍTÉSZETI TERVPÁLYÁZATA - 2008

01A