


tervpályázat



Szegedi Tudományegyetem
Klinikai Központ
265 ÁGYAS KLINIKA ÉPÜLET

kezelő laborok, ápolási egységek, orvosi szobák, műtők 1. emelet alaprajz

m 1:200

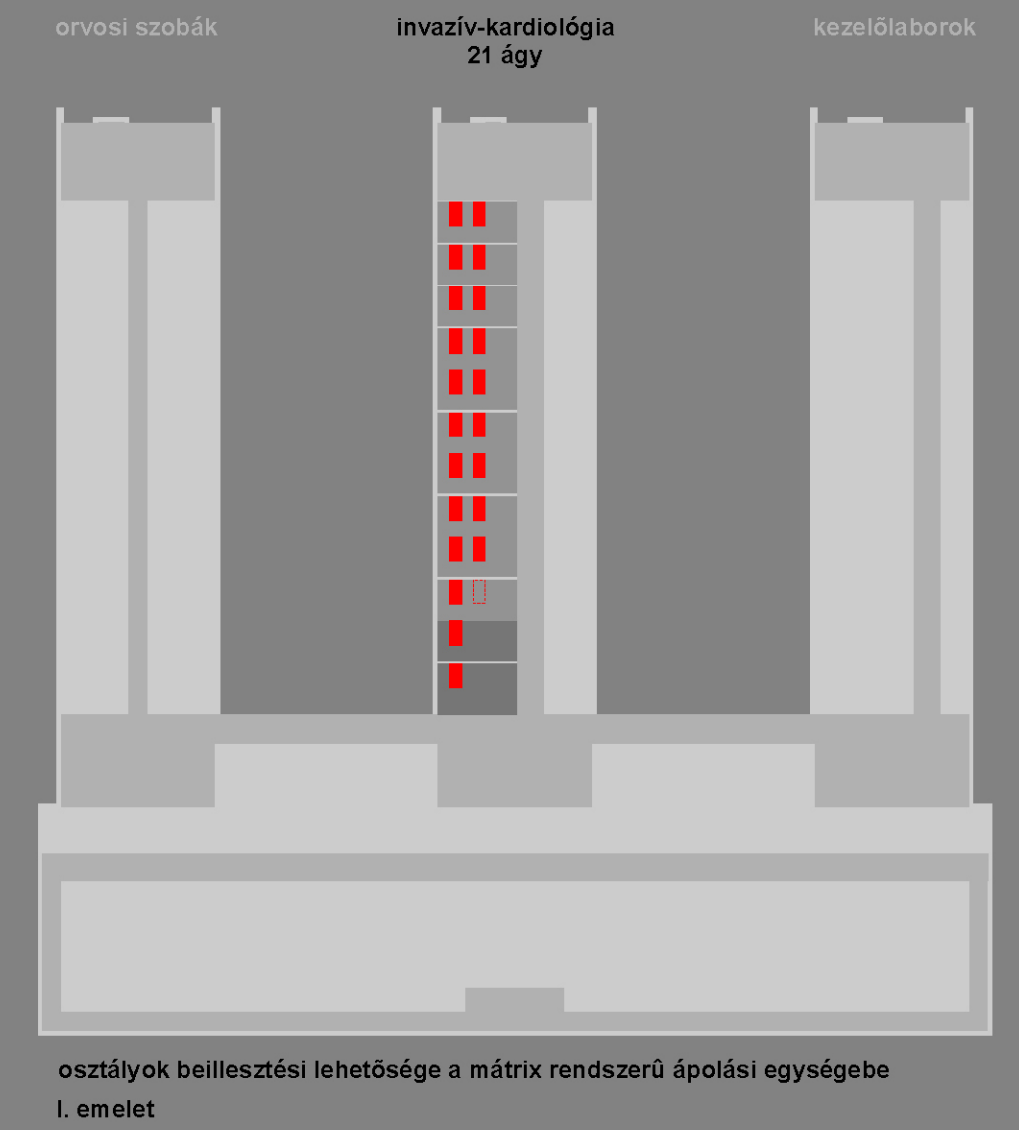

osztályok beillesztési lehetősége a mátrix rendszerű ápolási egysége I. emelet

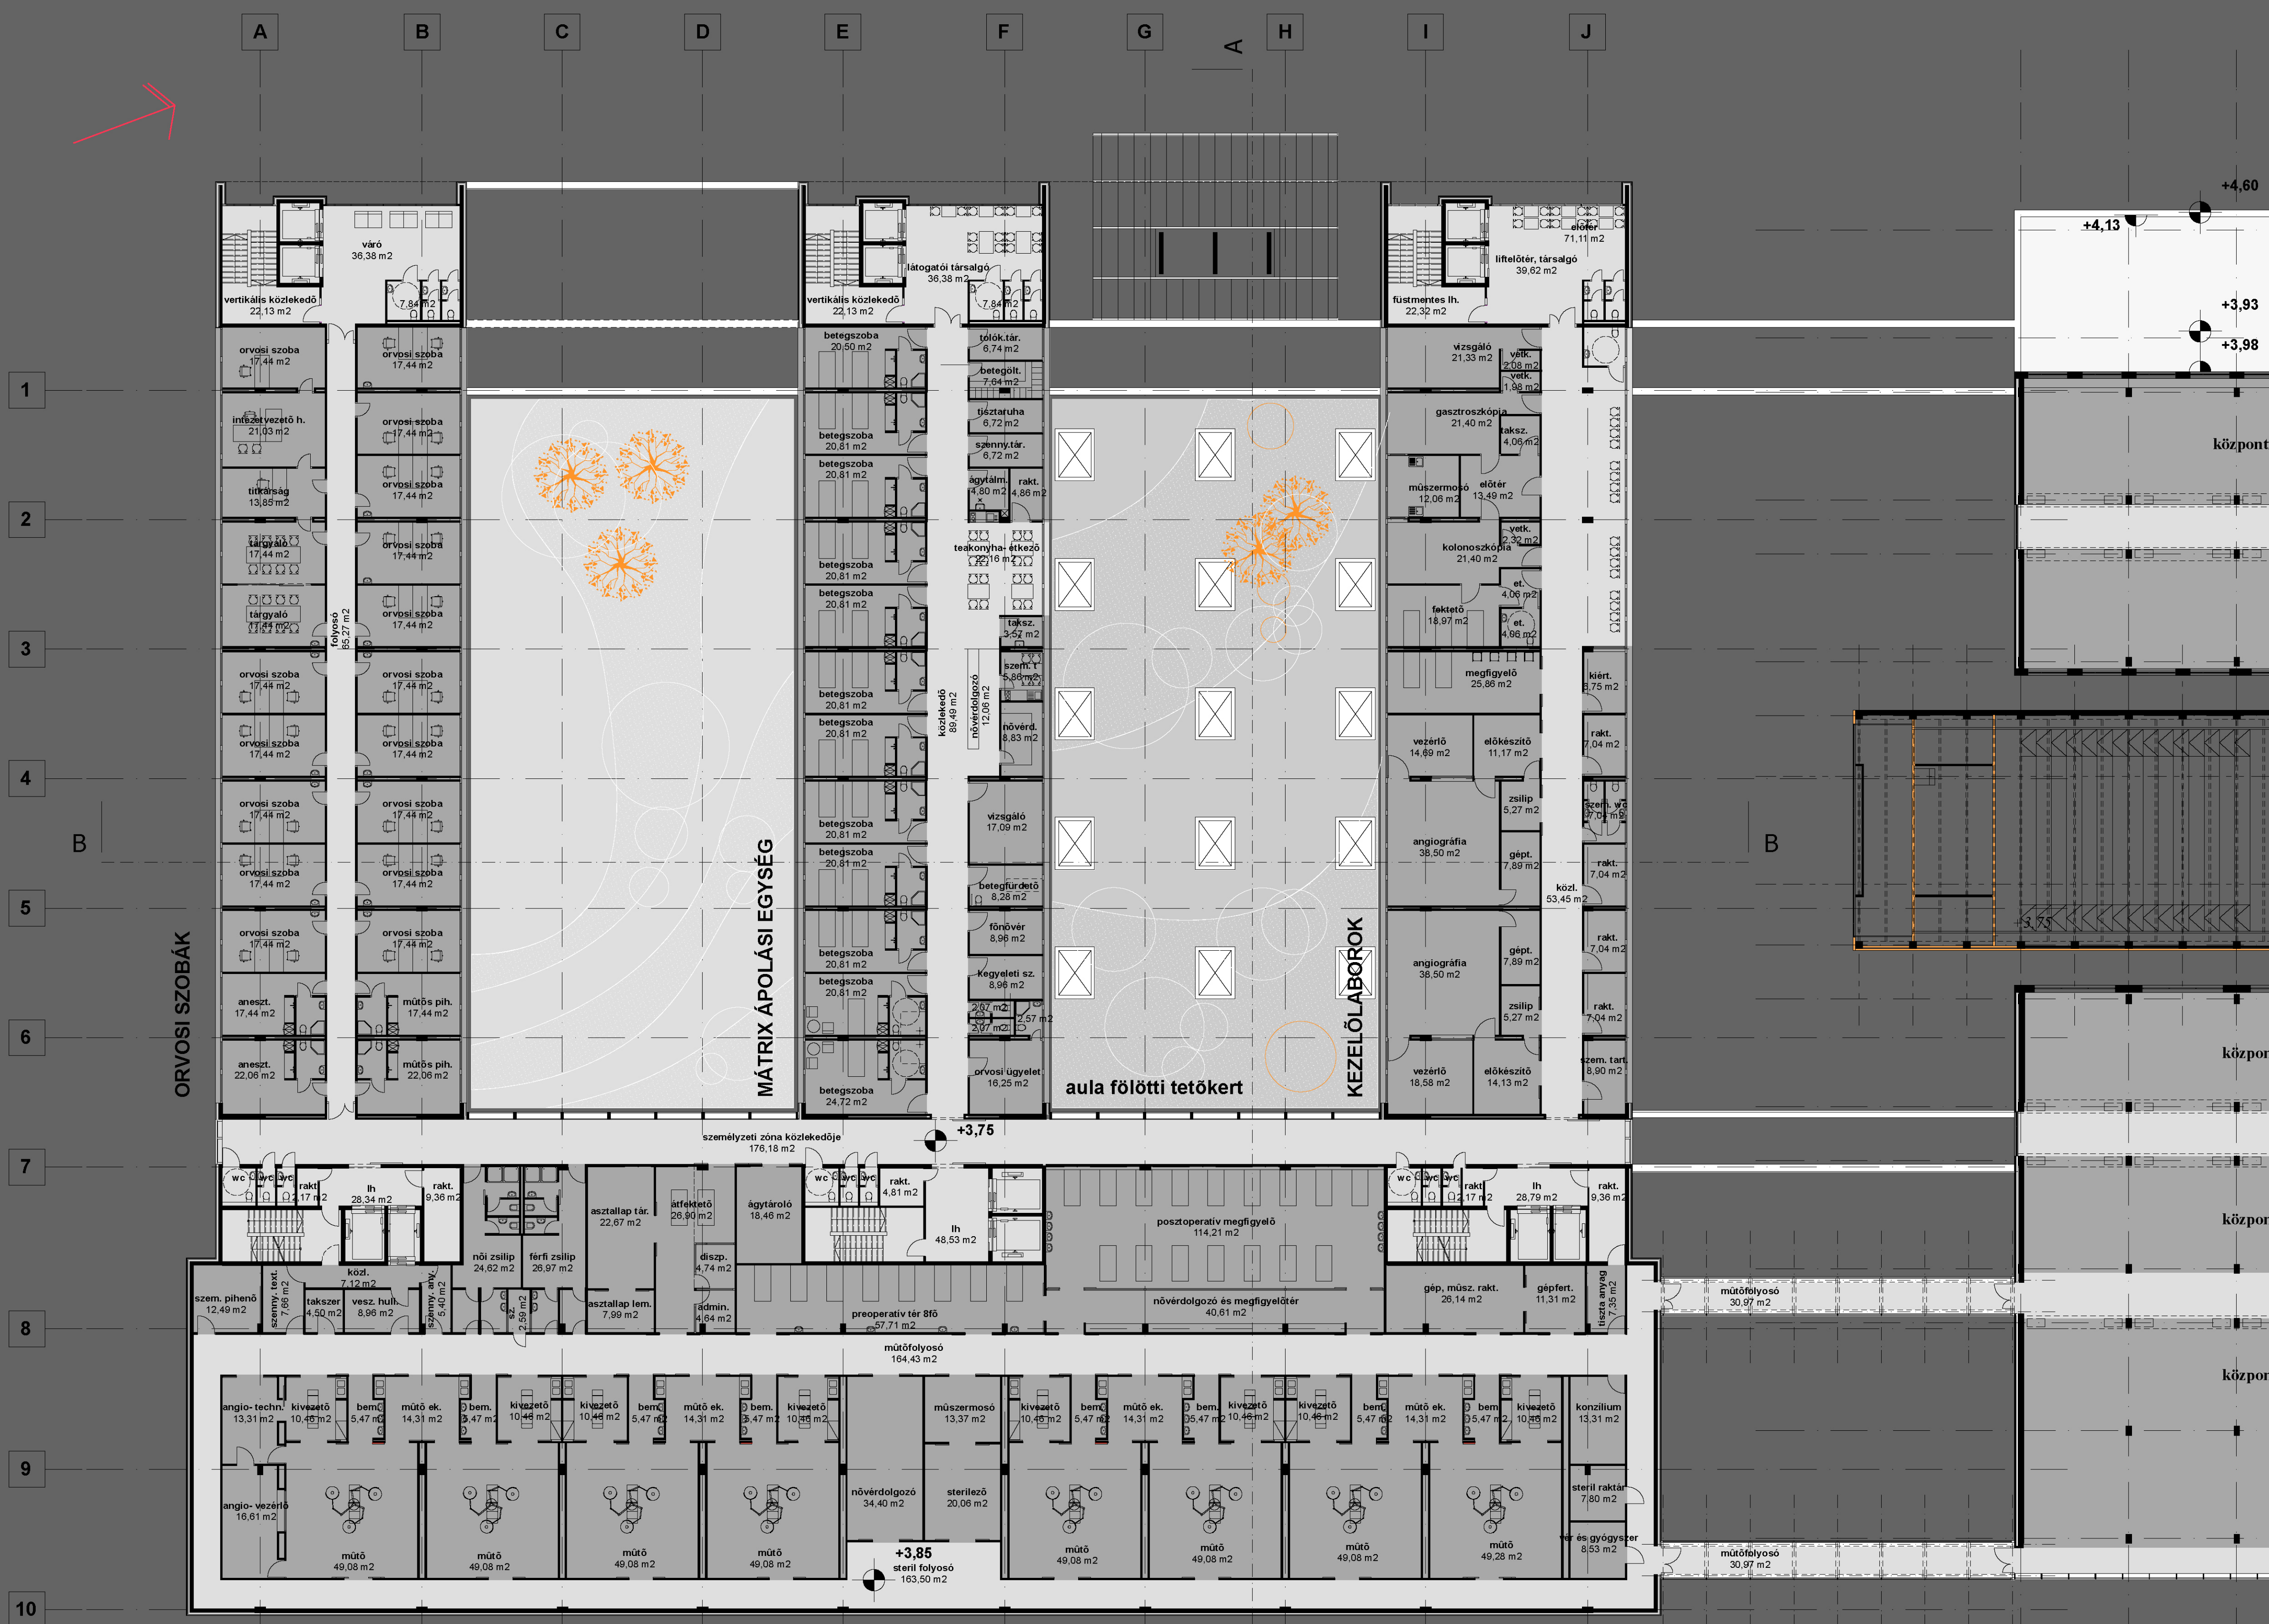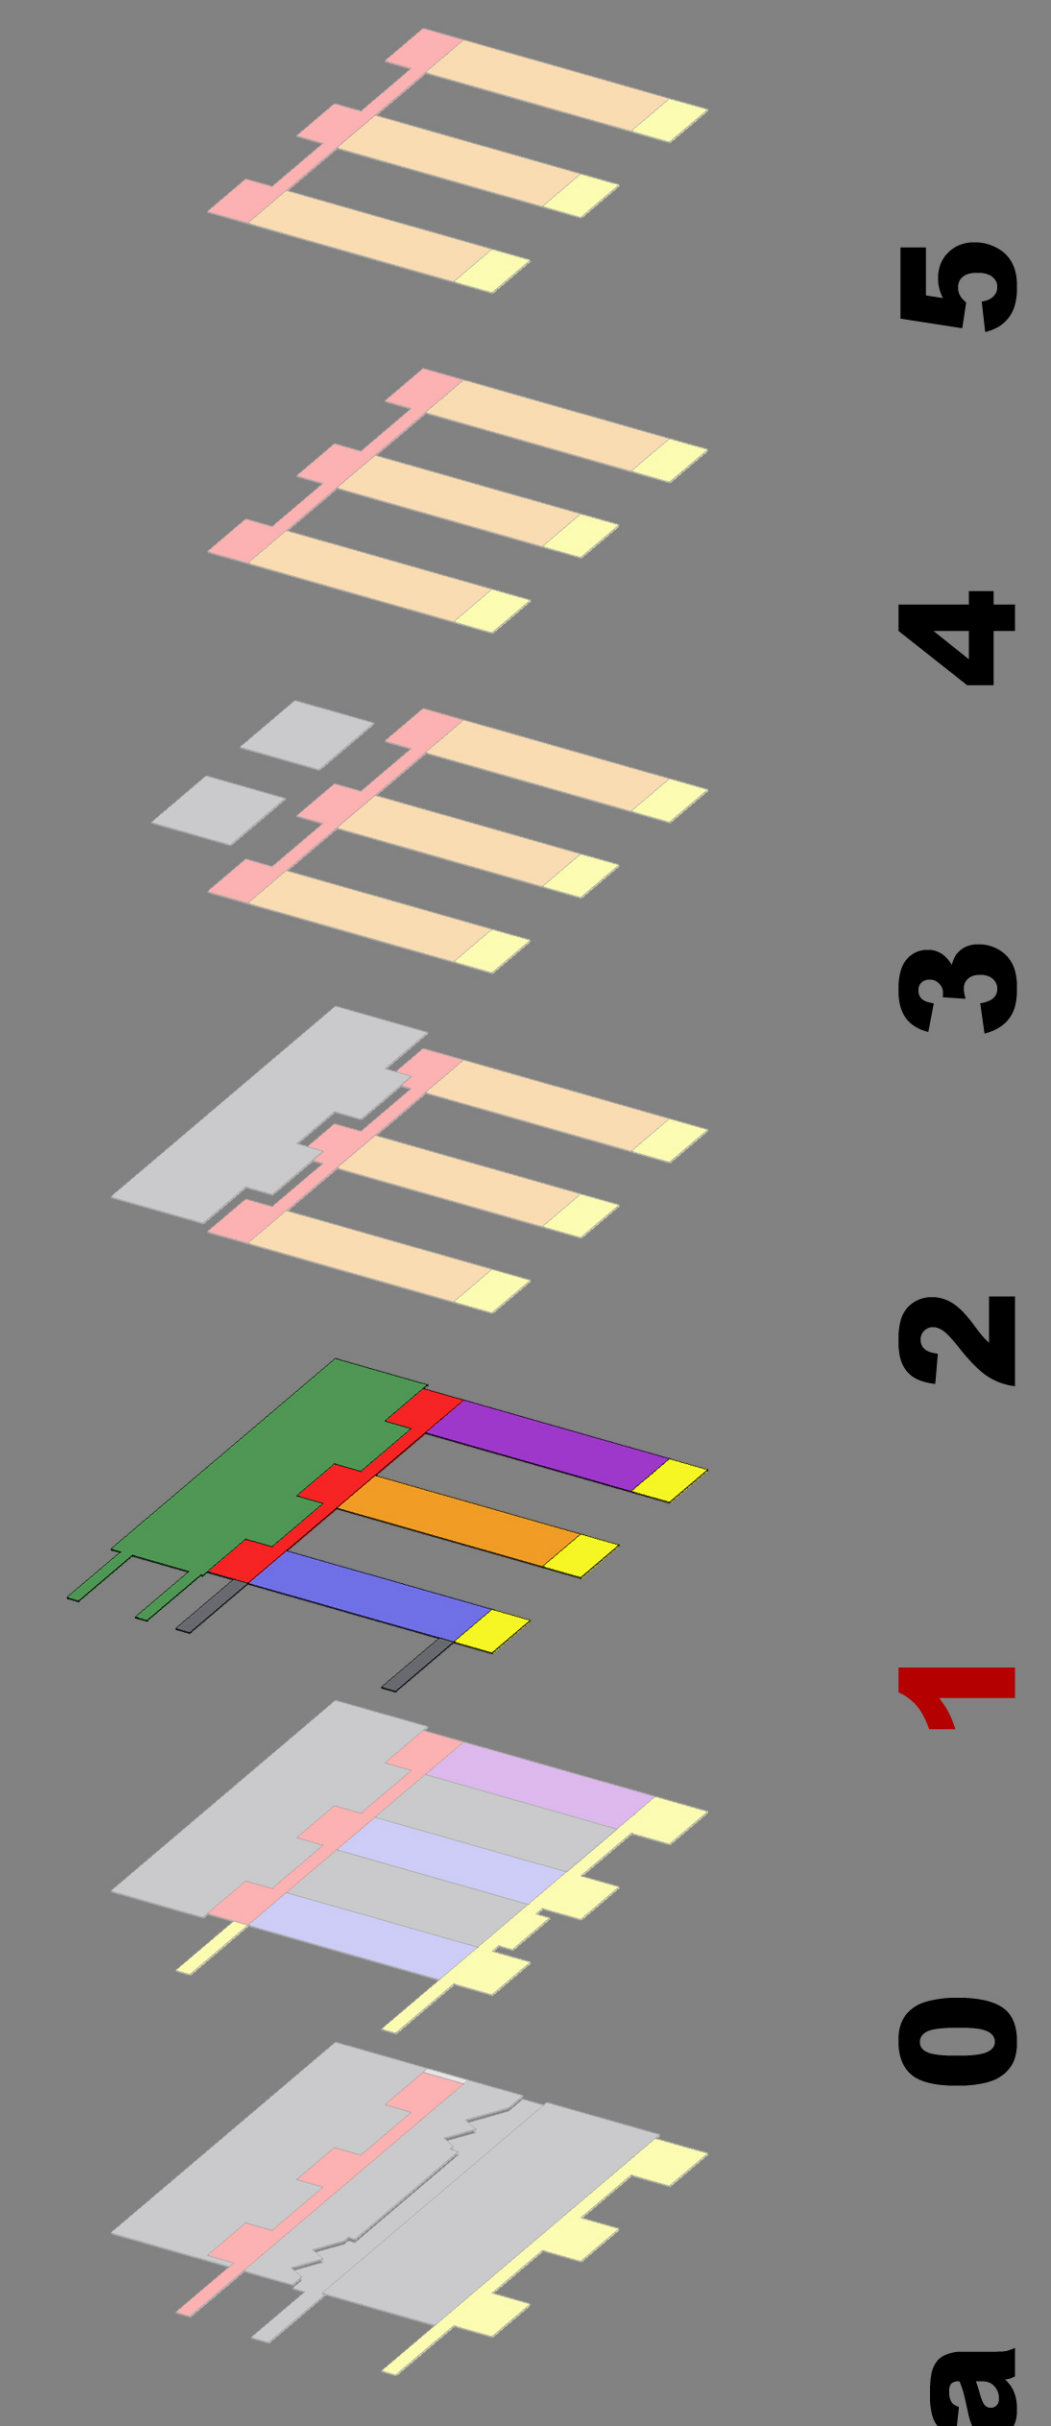

KÖZPONTI MŰTÖBLOKK