


tervpályázat

Szegedi Tudományegyetem Klinikai Központ 265 ÁGYAS KLINIKA ÉPÜLET

AA metszet

m 1:200

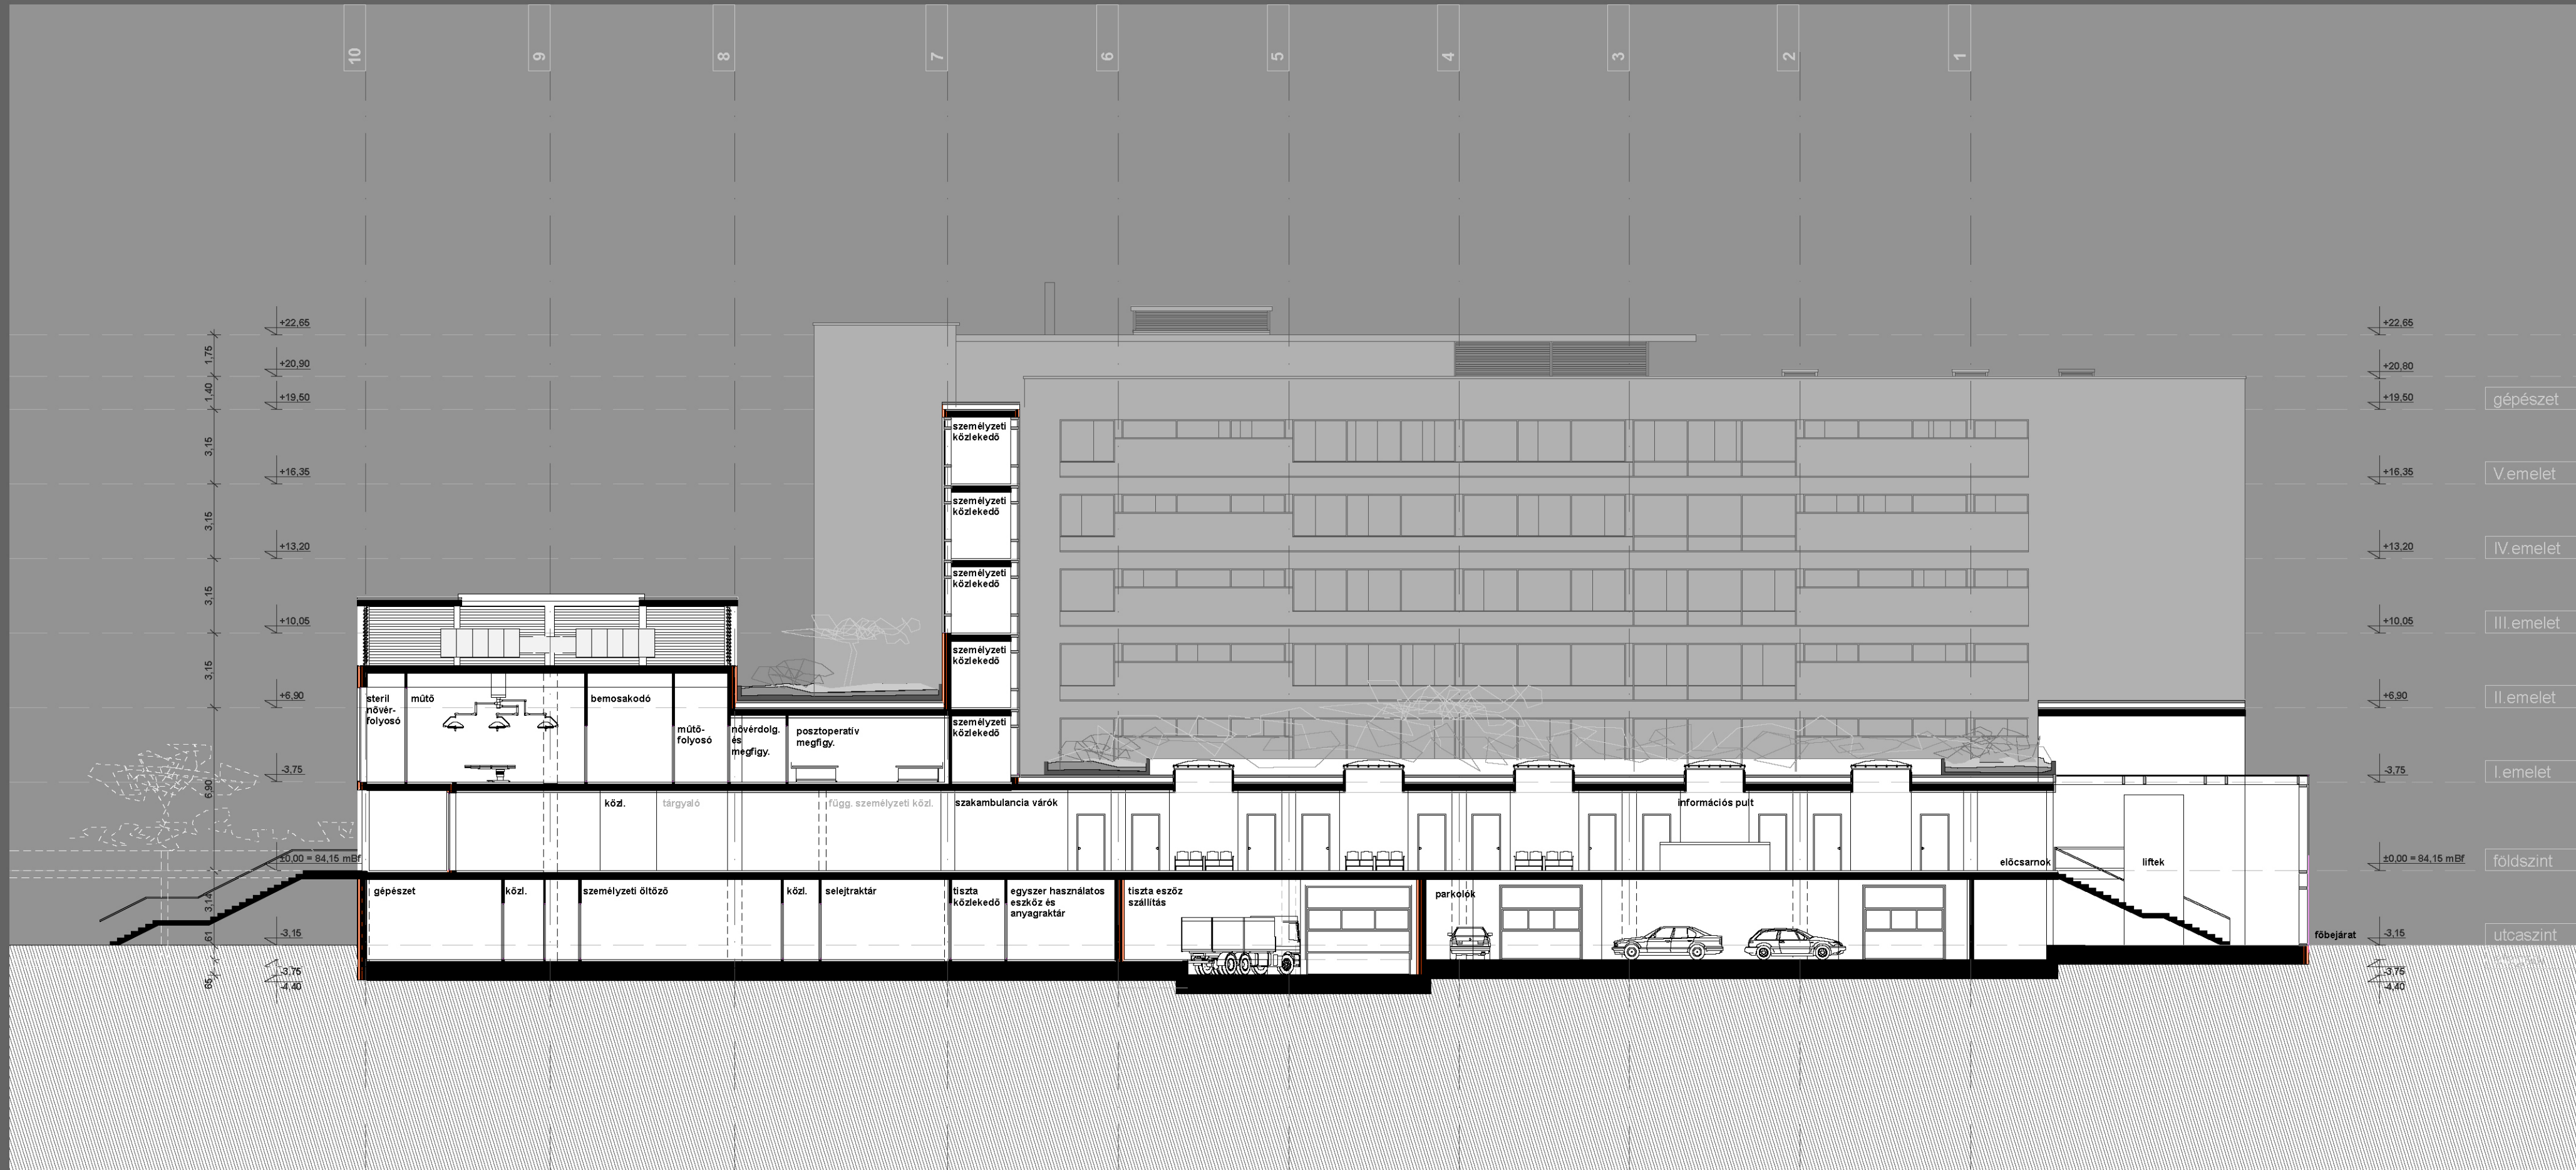

BB metszet

