




H1 Metszet

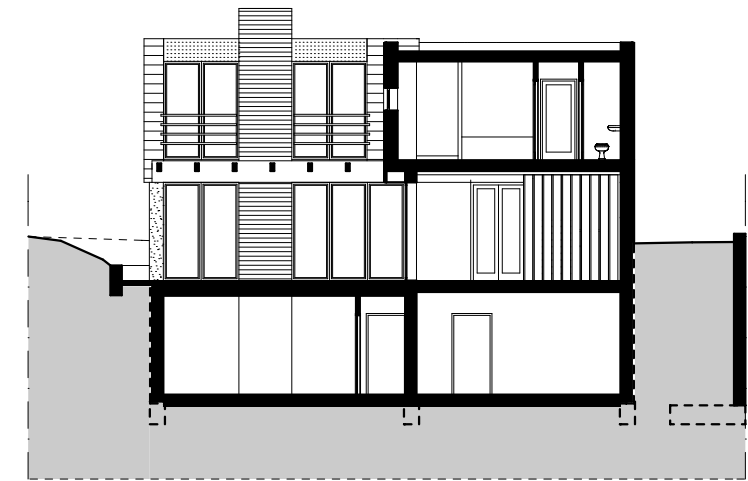


V1 Metszet

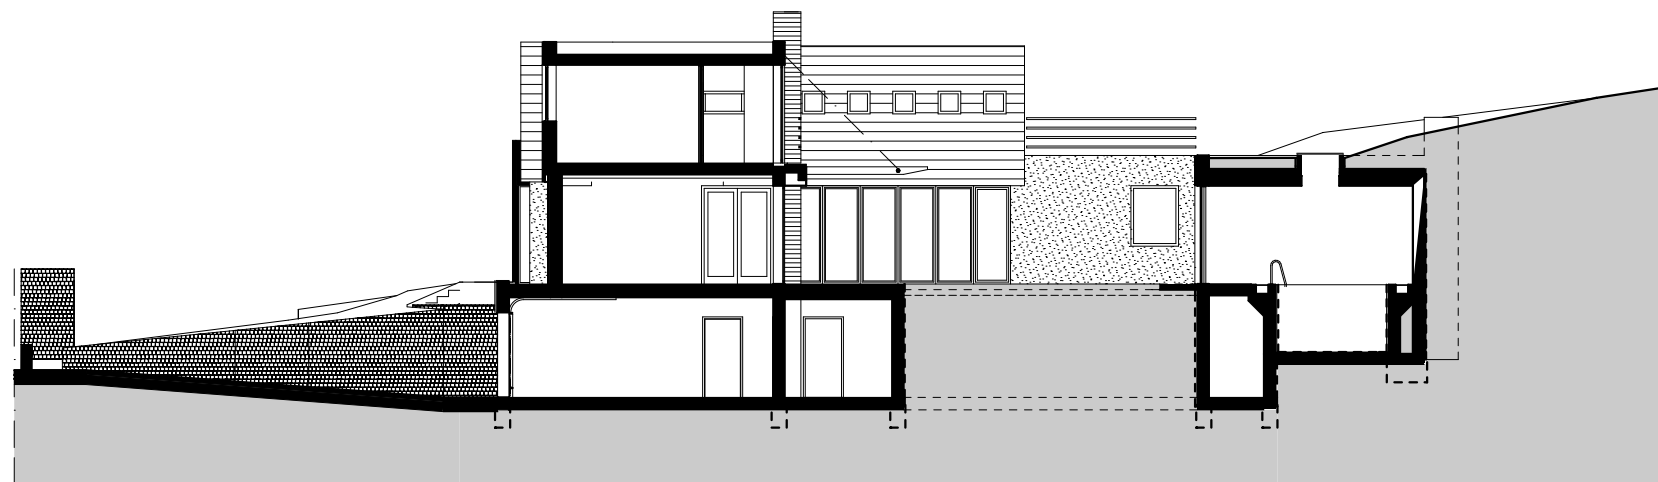


H2 Metszet

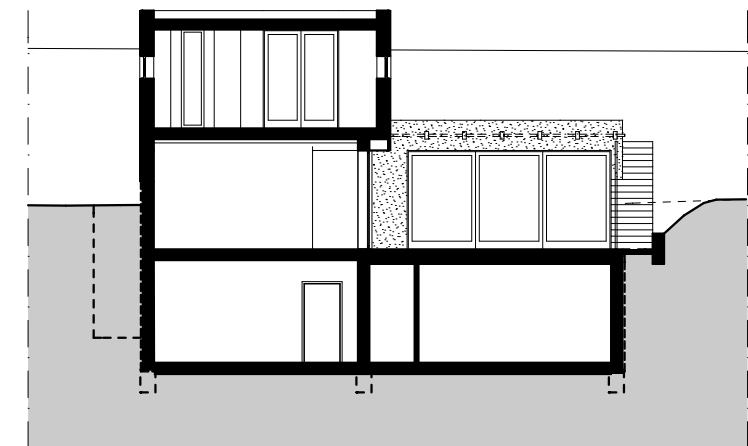


V2 Metszet

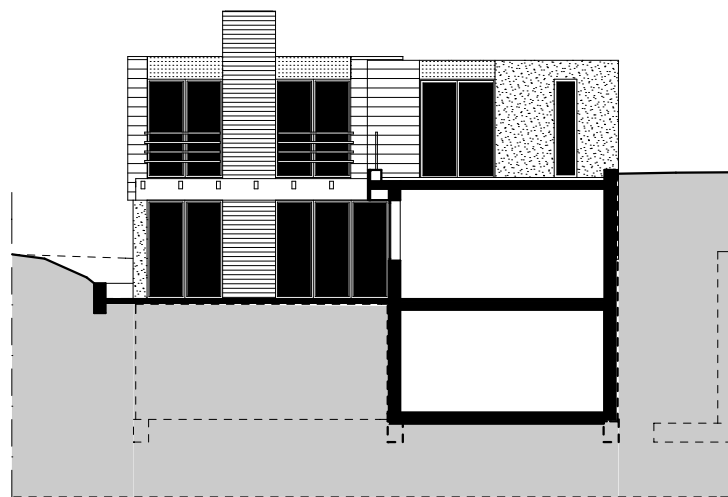


Keleti homlokzat

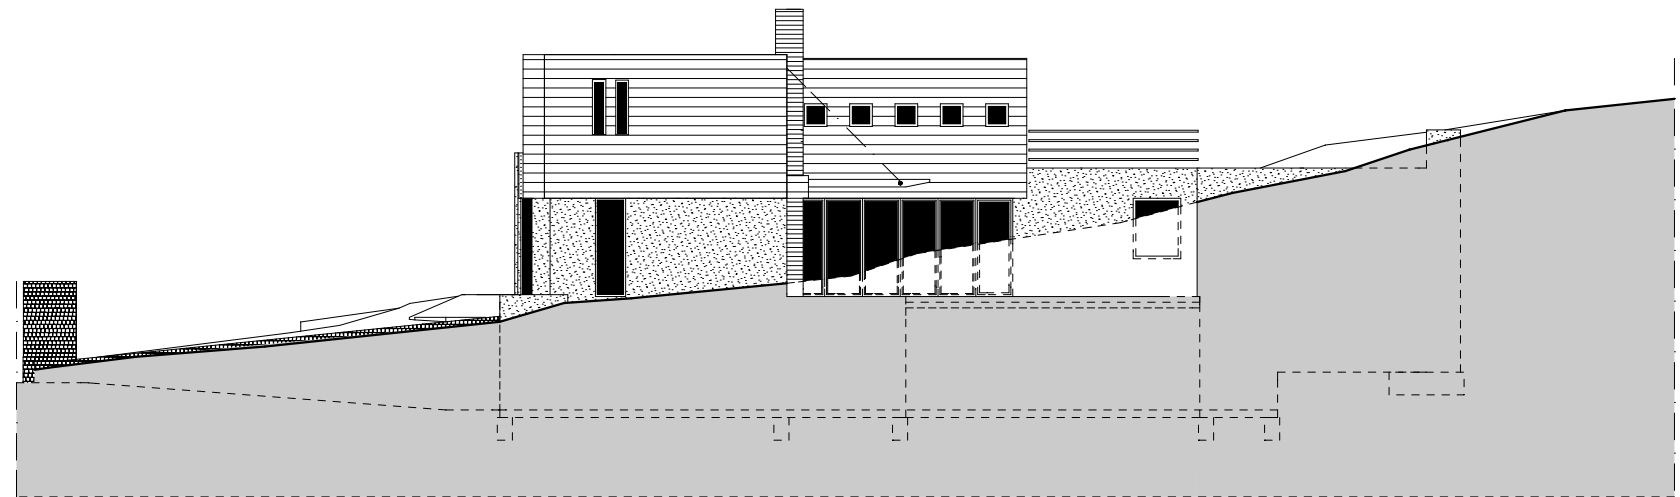

Déli homlokzat

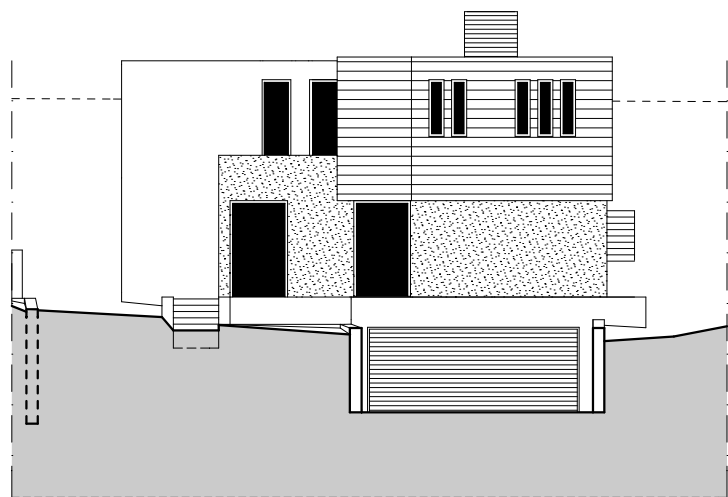

Nyugati [utcai] homlokzat

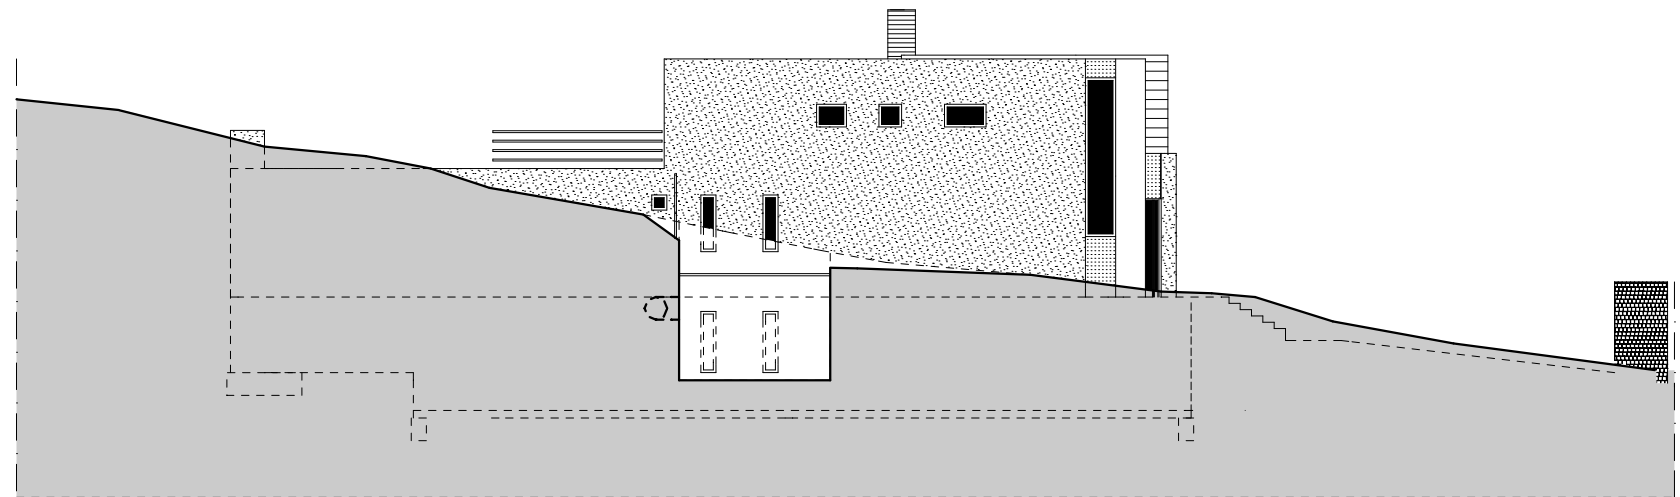

Északi homlokzat