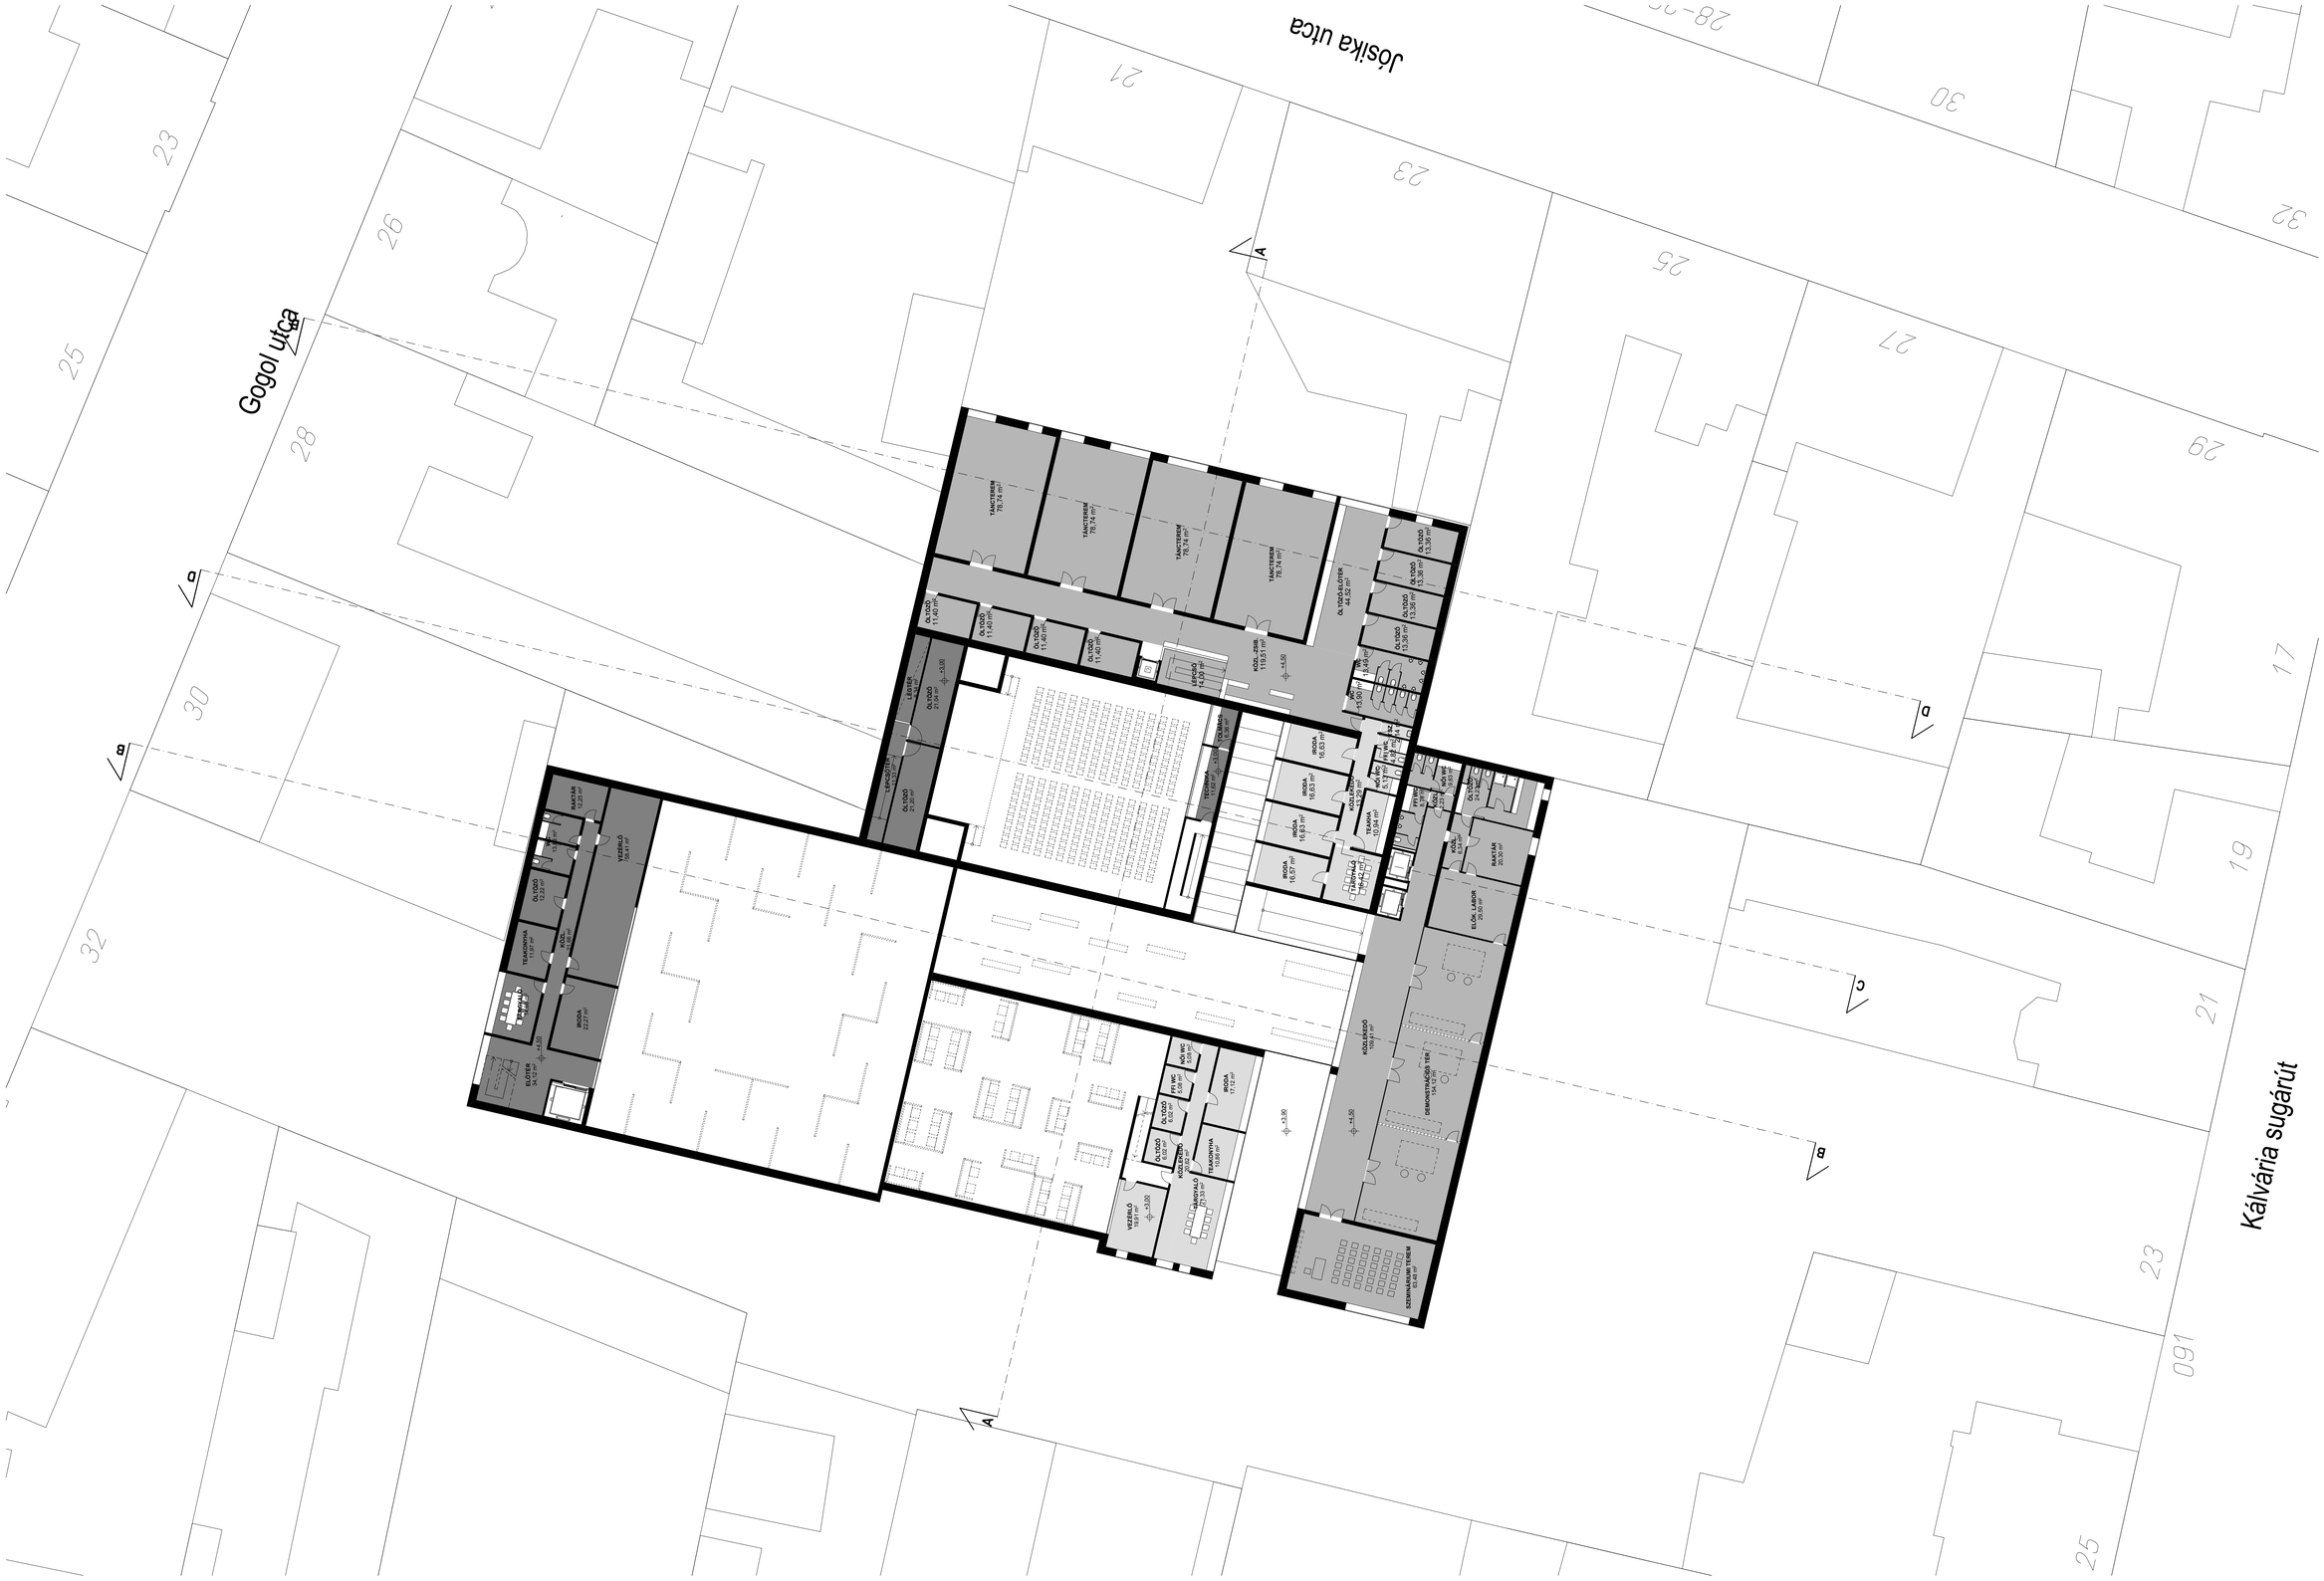


# SZEGED AGÓRA PÓLUS TERVPÁLYÁZAT 04 EMELET ALAPRAJZA M 1 200