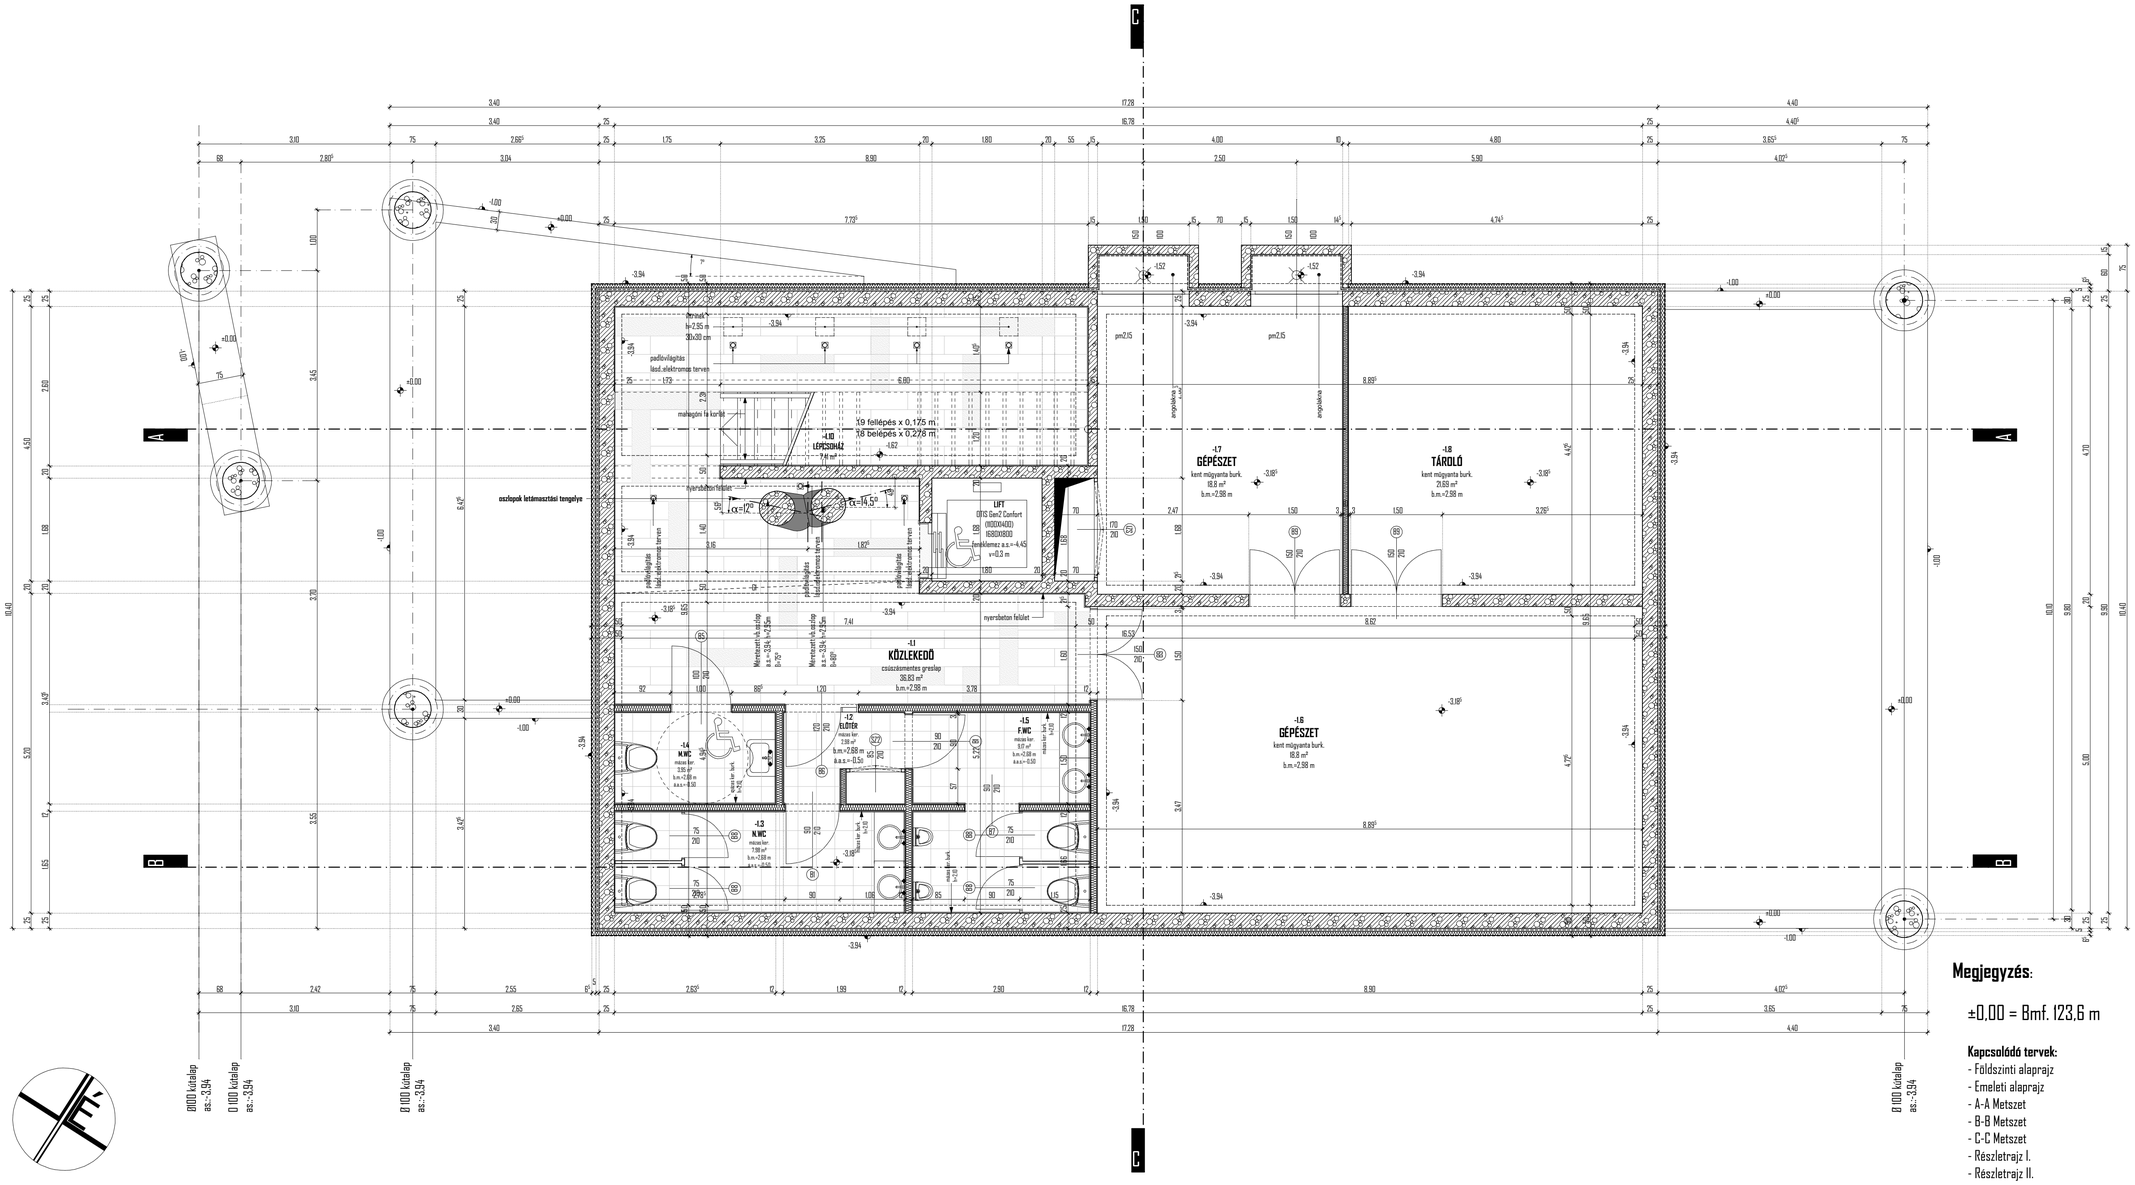

Megjegyzés:

±0,00 = Bmf. 123,6 m

Kapcsolódó tervek:
- Földszinti alaprajz
- Emeleti alaprajz
- A-A Metszet
- B-B Metszet
- C-C Metszet
- Részletrajz I.
- Részletrajz II.