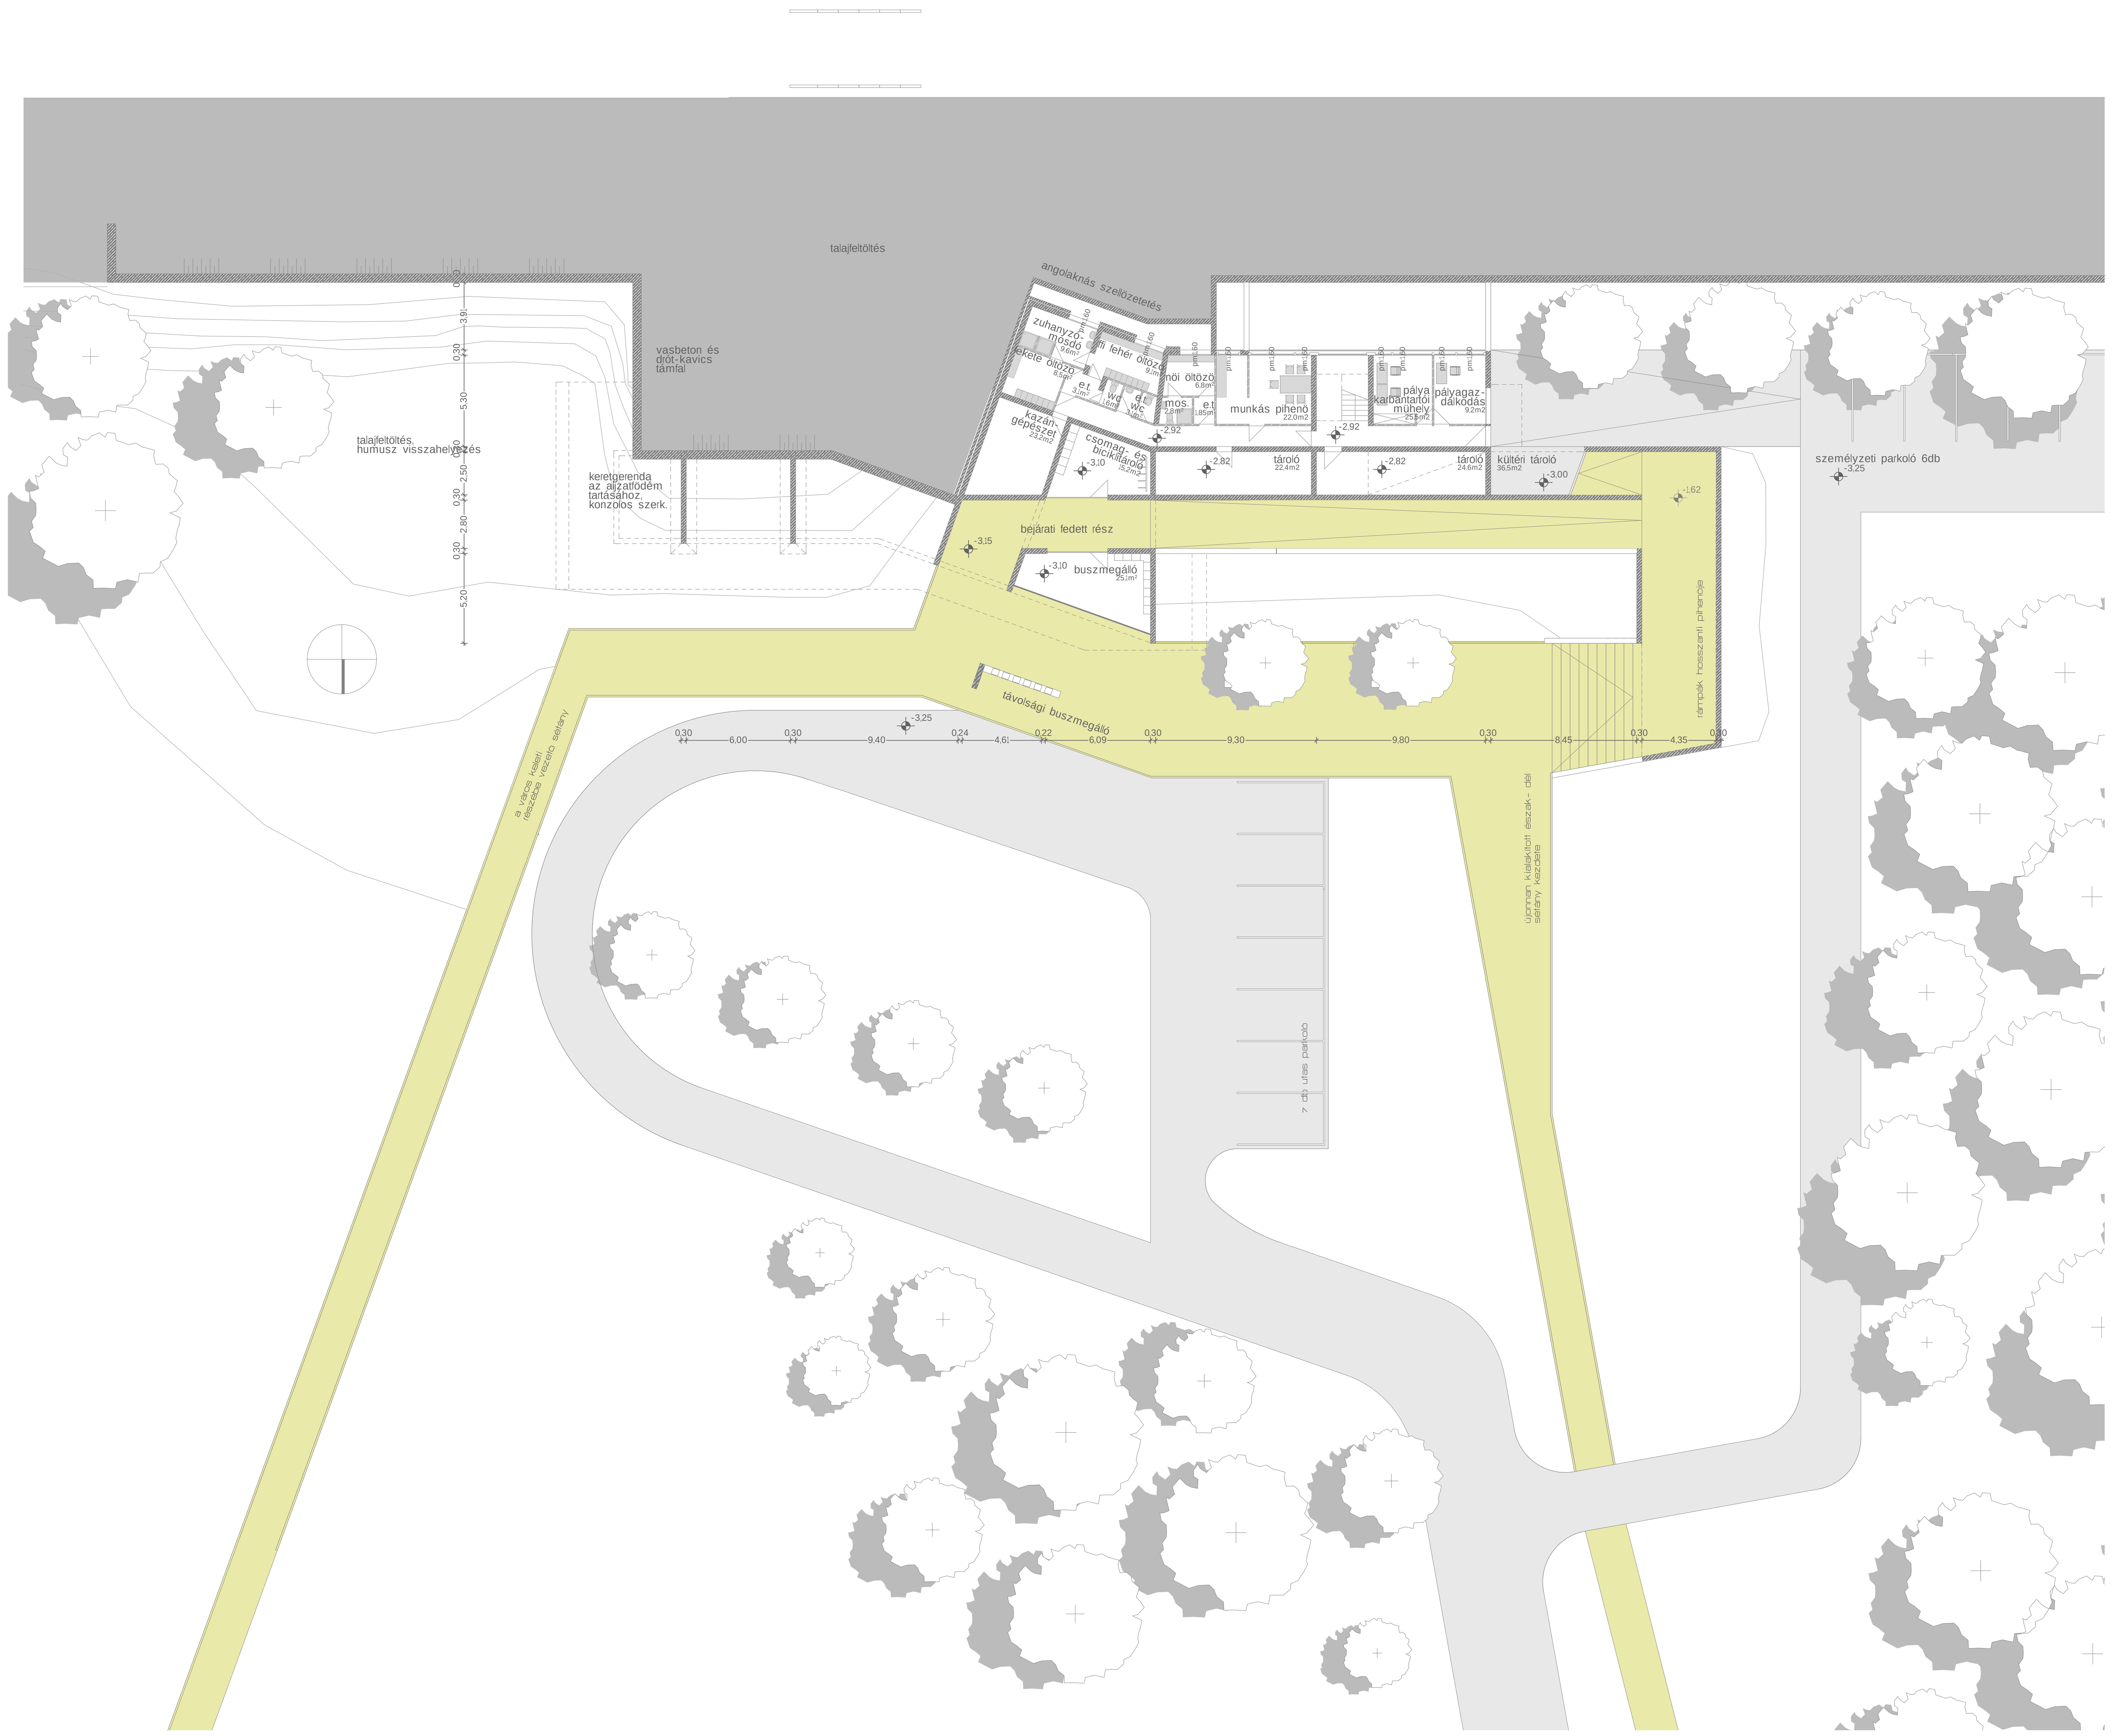
talajfeltöltés
angolaknás szellőzetetés
vasbeton és drót-kavics támfal
talajfeltöltés, humusz visszahelyezés
keretgerenda az aljzatfödém tartásához, konzolos szerk.
zuhanyzó-mosdó 9,6m²
fekete öltöző 8,5m²
fehér öltöző 9,1m²
e.t. 3,1m²
wc 1,6m²
e.t. wc 3,1m²
női öltöző 6,8m²
mos. 2,8m²
e.t. 1,85m²
munkás pihenő 22,0m2
pálya karbantartói műhely 25,5m2
pályagazdálkodás 9,2m2
kazán-gépészet 23,2m2
csomag- és biciklitároló 15,2m2
tároló 22,4m2
tároló 24,6m2
kültéri tároló 36,5m2
-2,92
-2,82
-3,00
-3,10
-3,15
-1,62
-3,25
bejárati fedett rész
buszmegálló 25,1m²
távolsági buszmegálló
rámpák hosszanti pihenője
személyzeti parkoló 6db
a város keleti részébe vezető sétány
újonnan kialakított észak-déli sétány kezdete
7 db utas parkoló