


Földszinti alaprajz

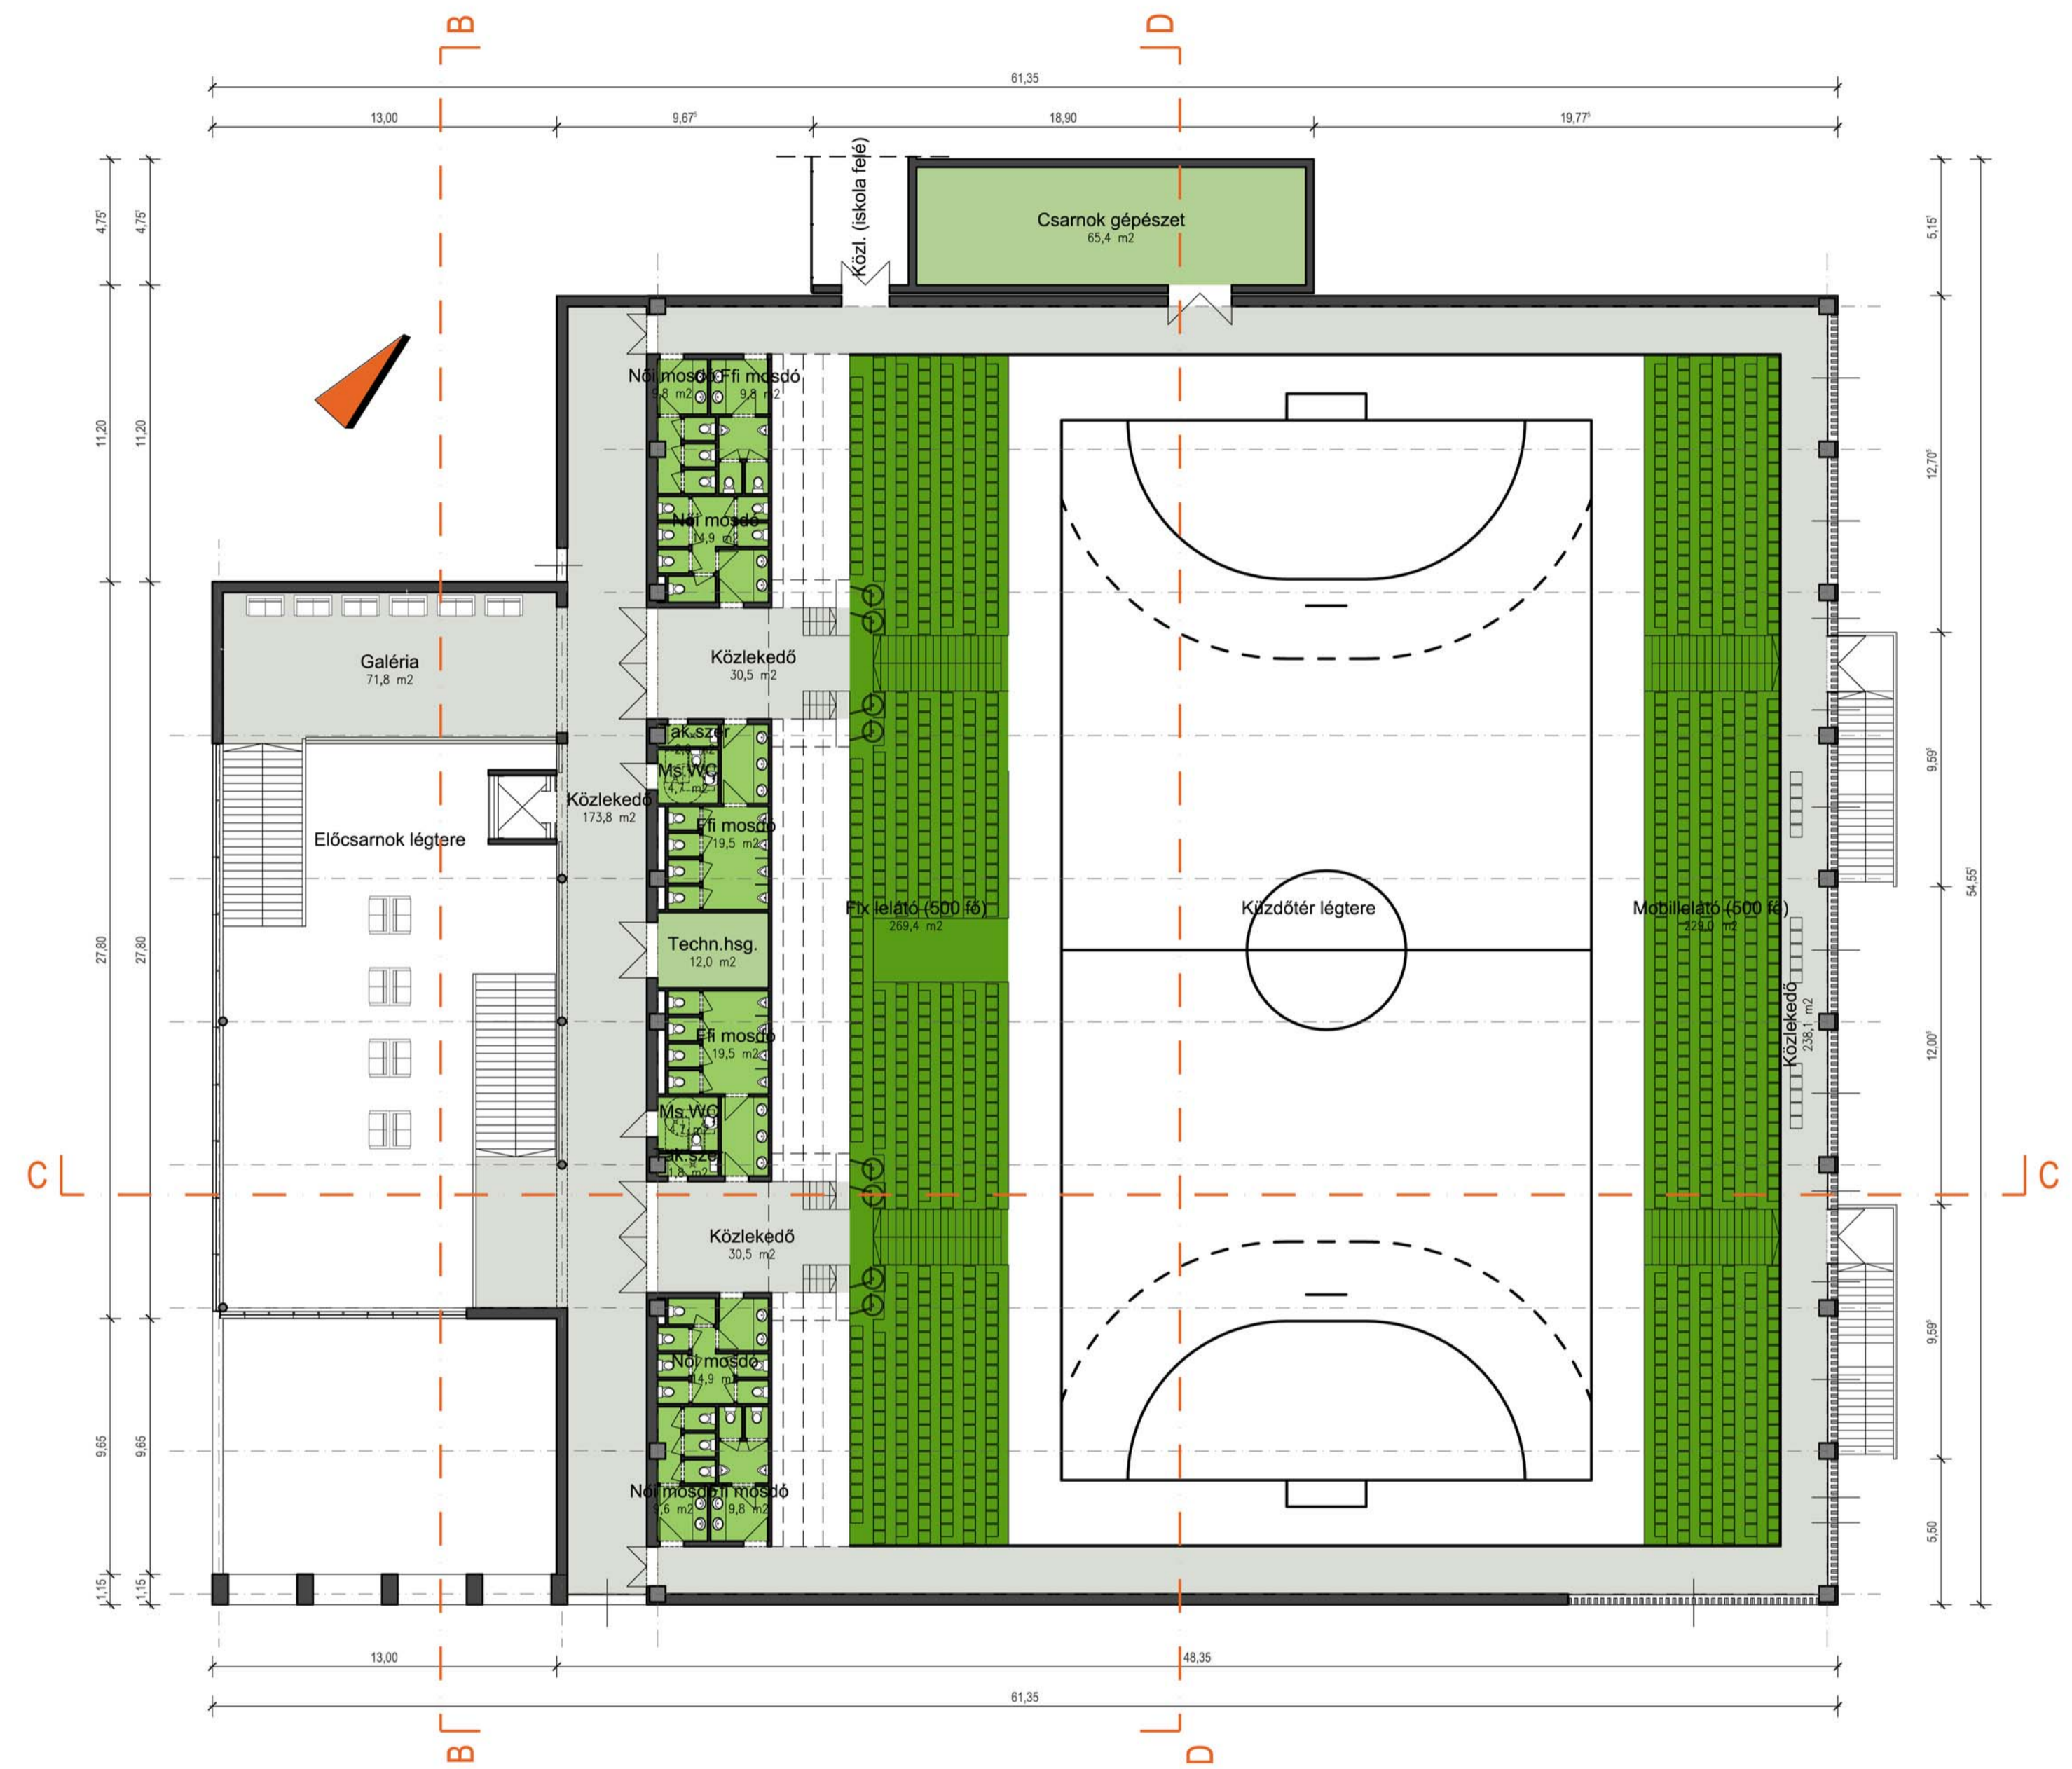

Emeleti alaprajz

24 tantermes általános iskola, zeneiskola  
 6 foglalkoztató termes óvoda,  
 sport és rendezvénycsarnok

SZIGETSZENTMIKLÓS  
 alaprajzok m 1:200