AA AA

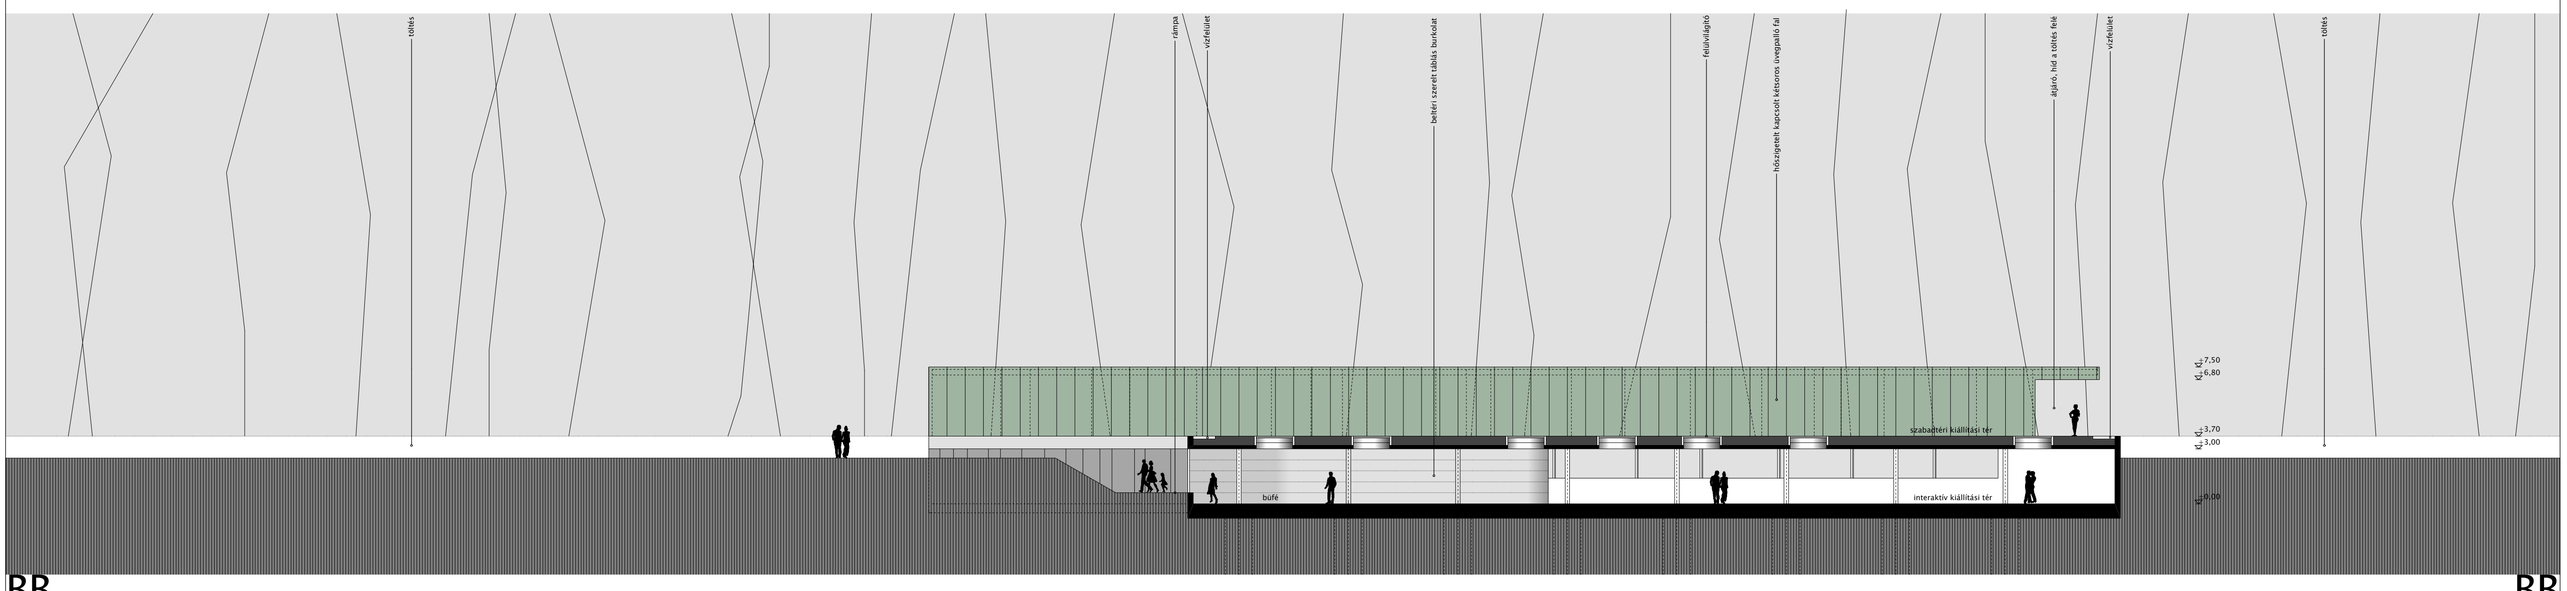

BB BB

04

NÉMETH TAMÁS, VARGA BENCE, VIZDÁK JANKA, MESTER: TOMAY TAMÁS

AGÓRA PÓLUS INTERAKTÍV KIÁLLÍTÁSI KÖZPONT, GYŐR METSZETEK M 1:200