


földszinti alaprajz M-1:200

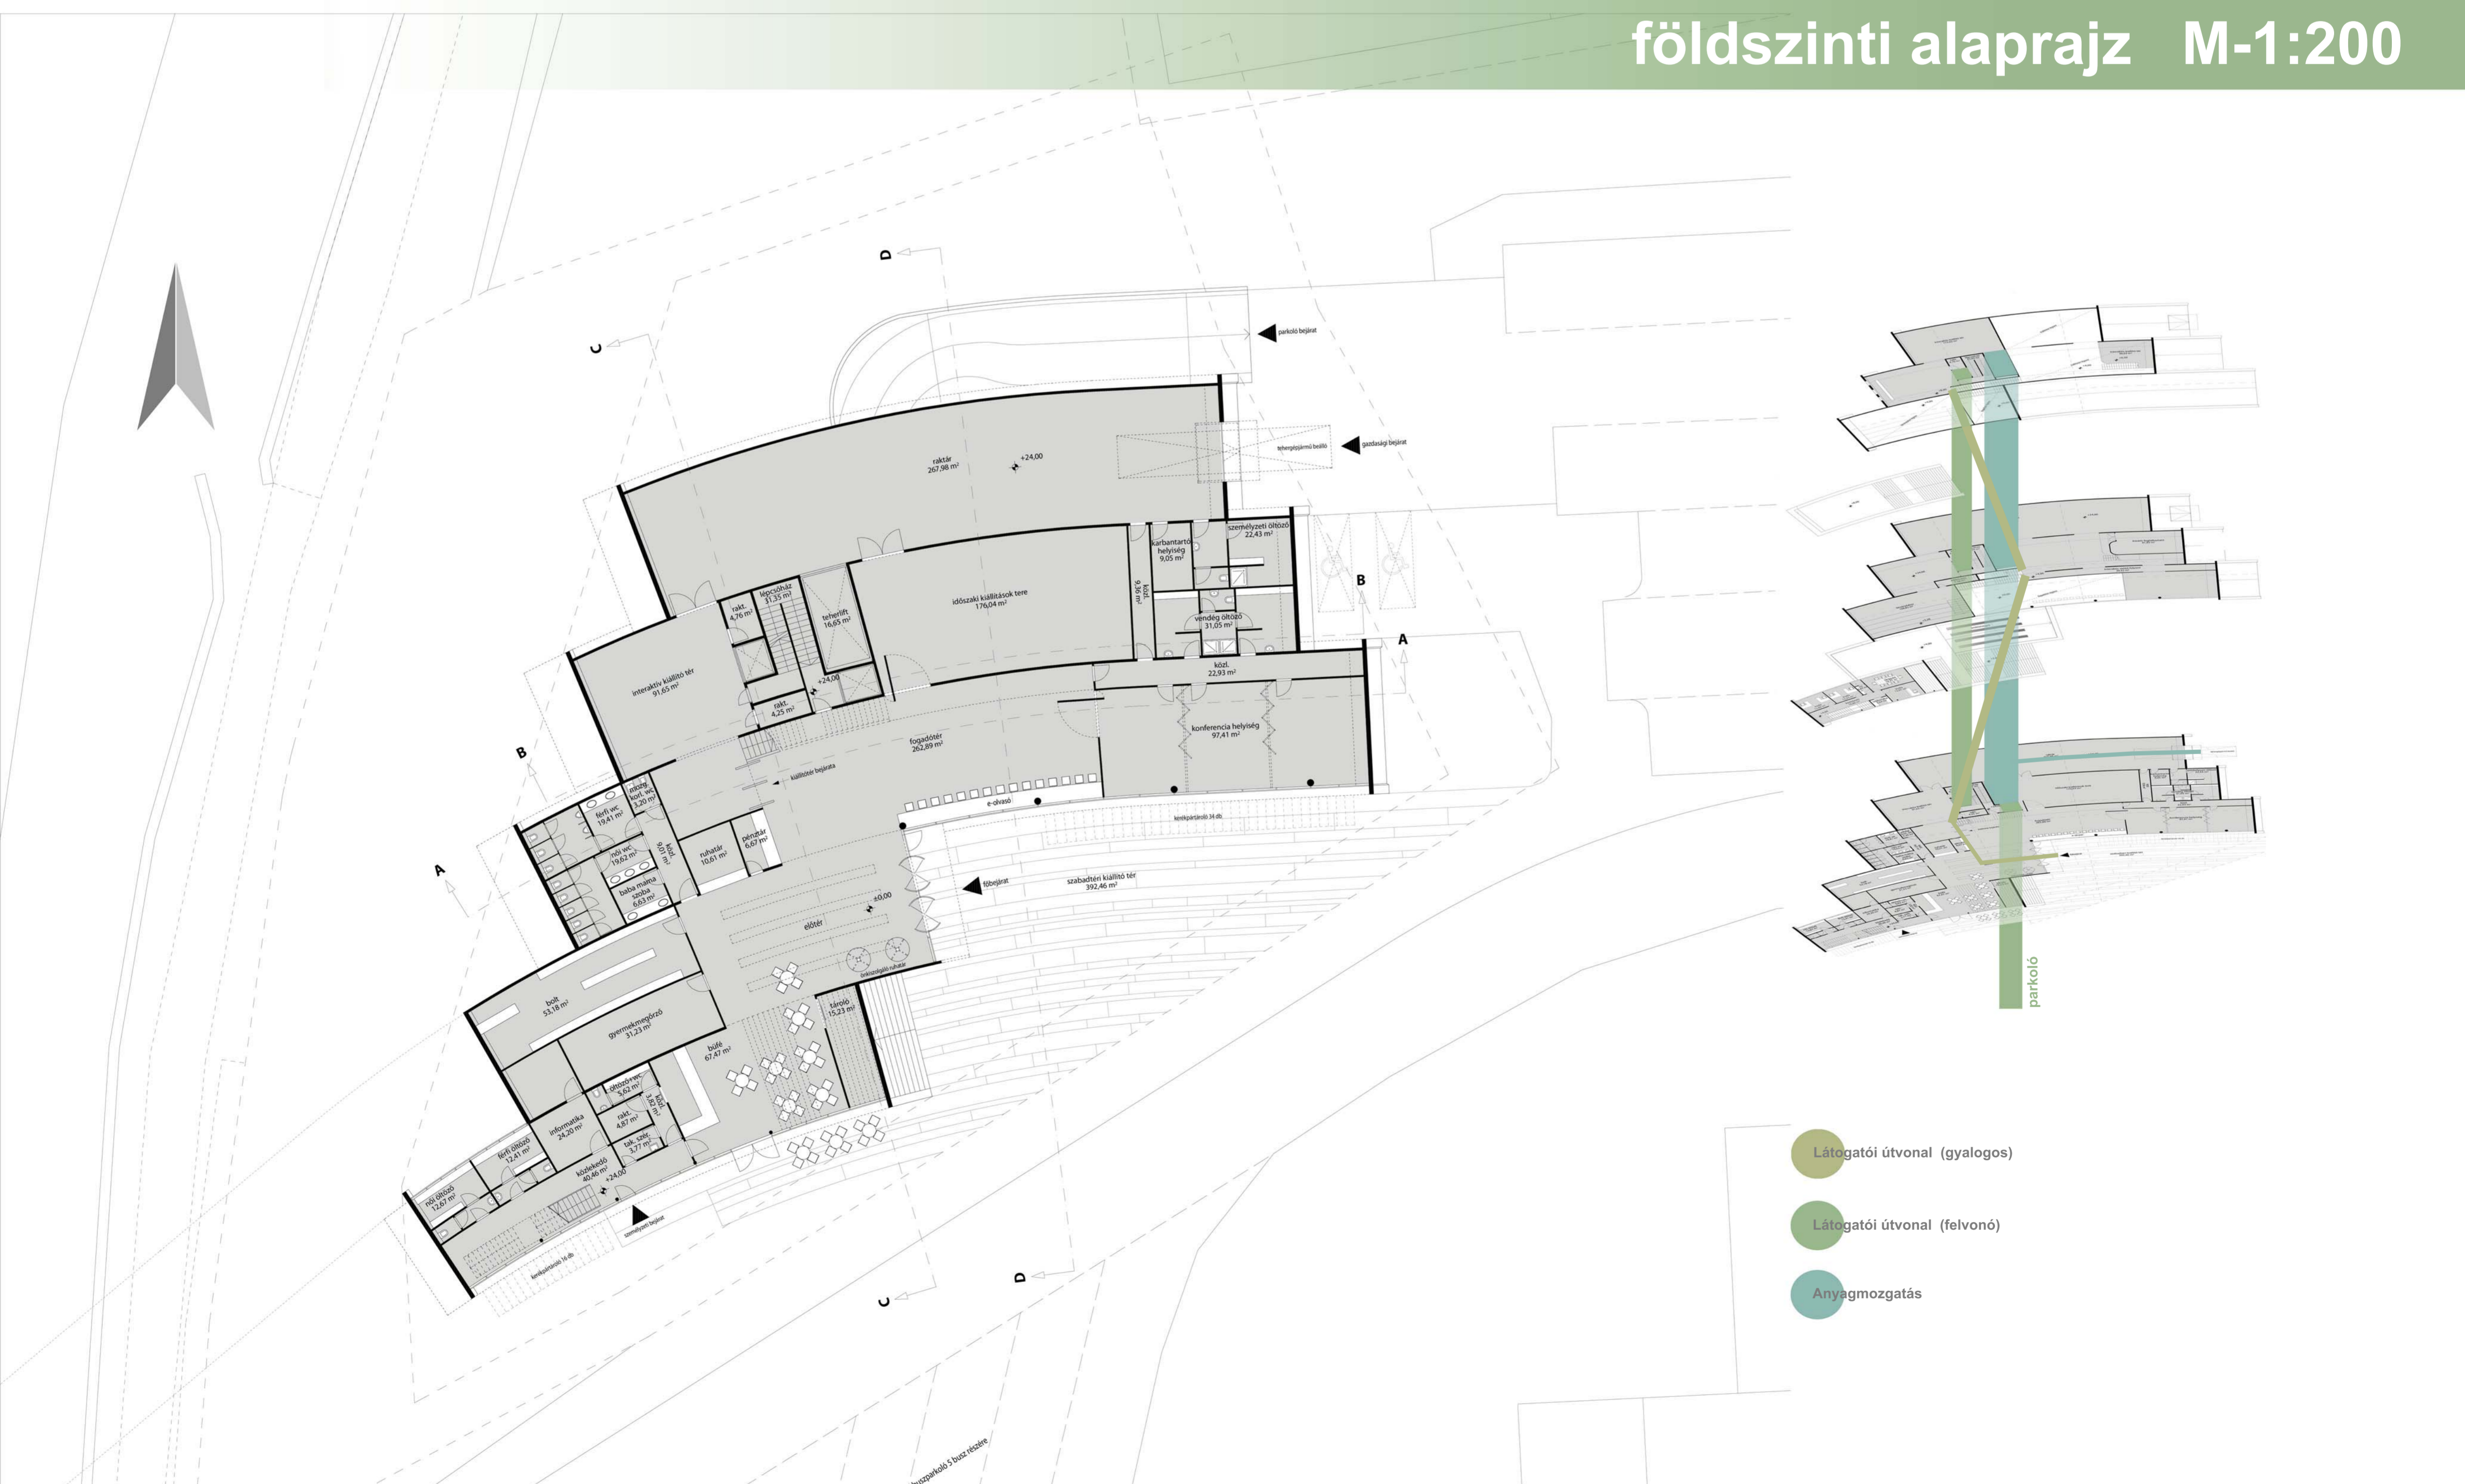

- Látogatói útvonal (gyalogos)
- Látogatói útvonal (felvonó)
- Anyagmozgatás