észak

3. emelet

2. emelet

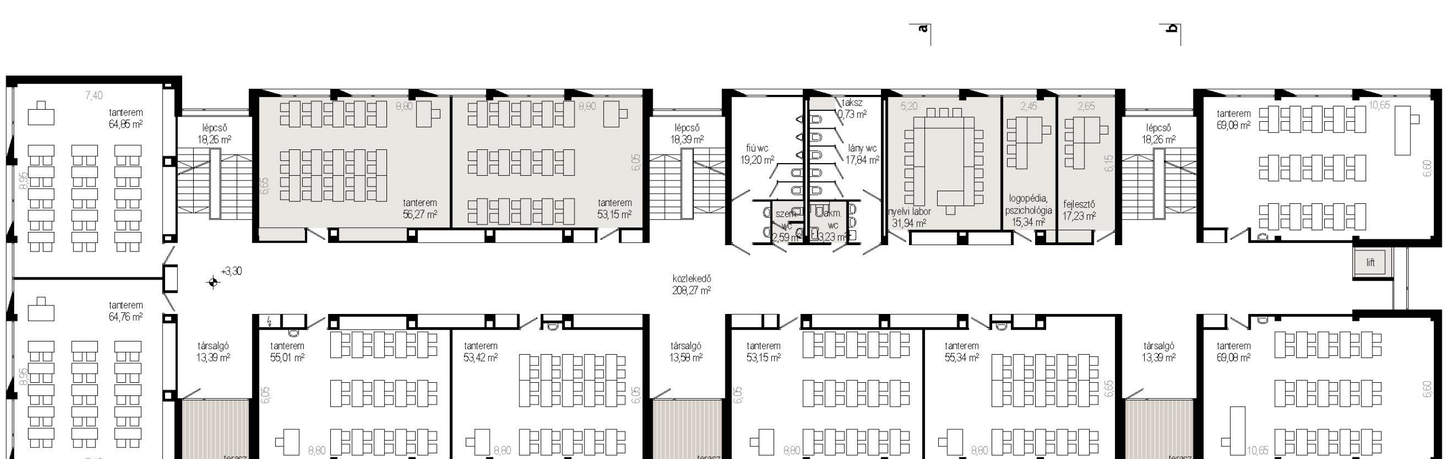


1. emelet

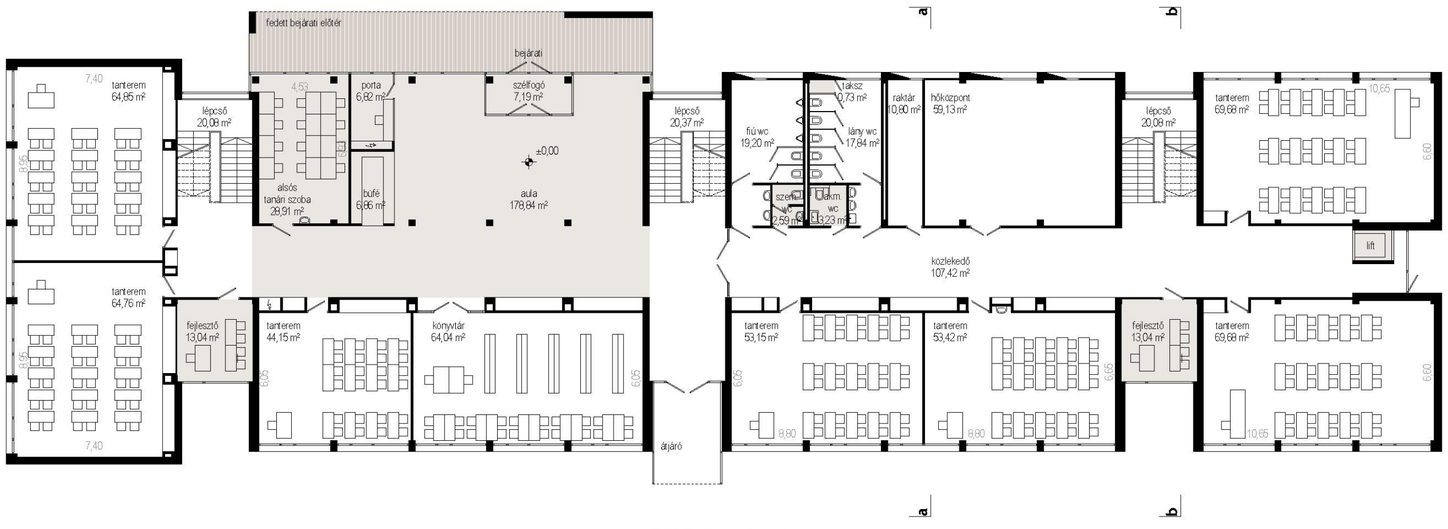


földszint

új illetve áthelyezett helyiségek

meglévő, megmaradó helyiségek