





nyugati homlokzat

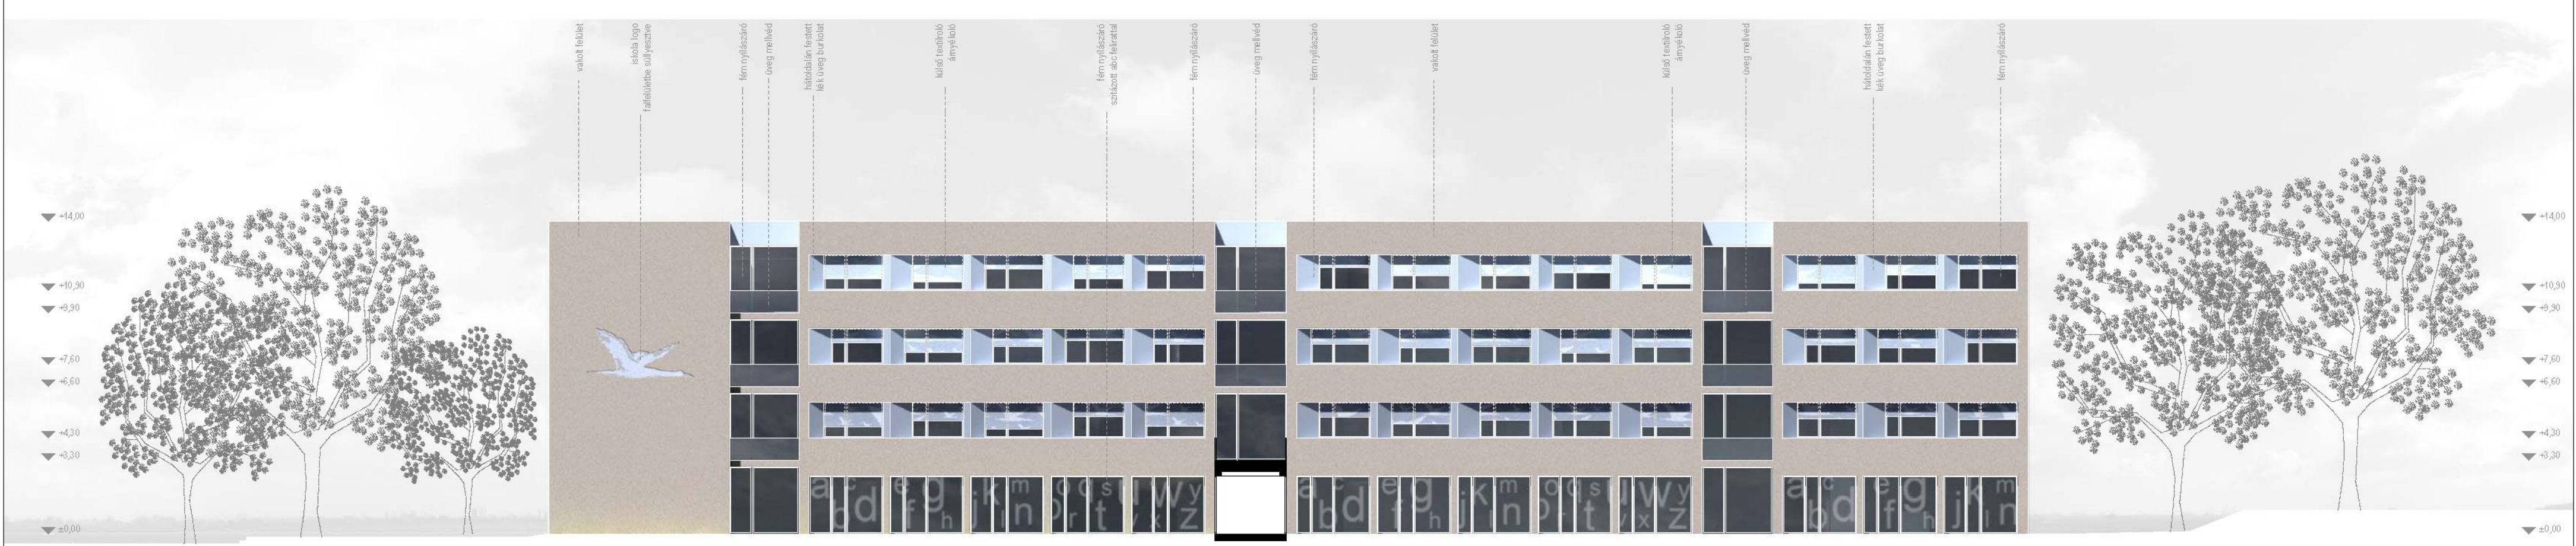

keleti homlokzat

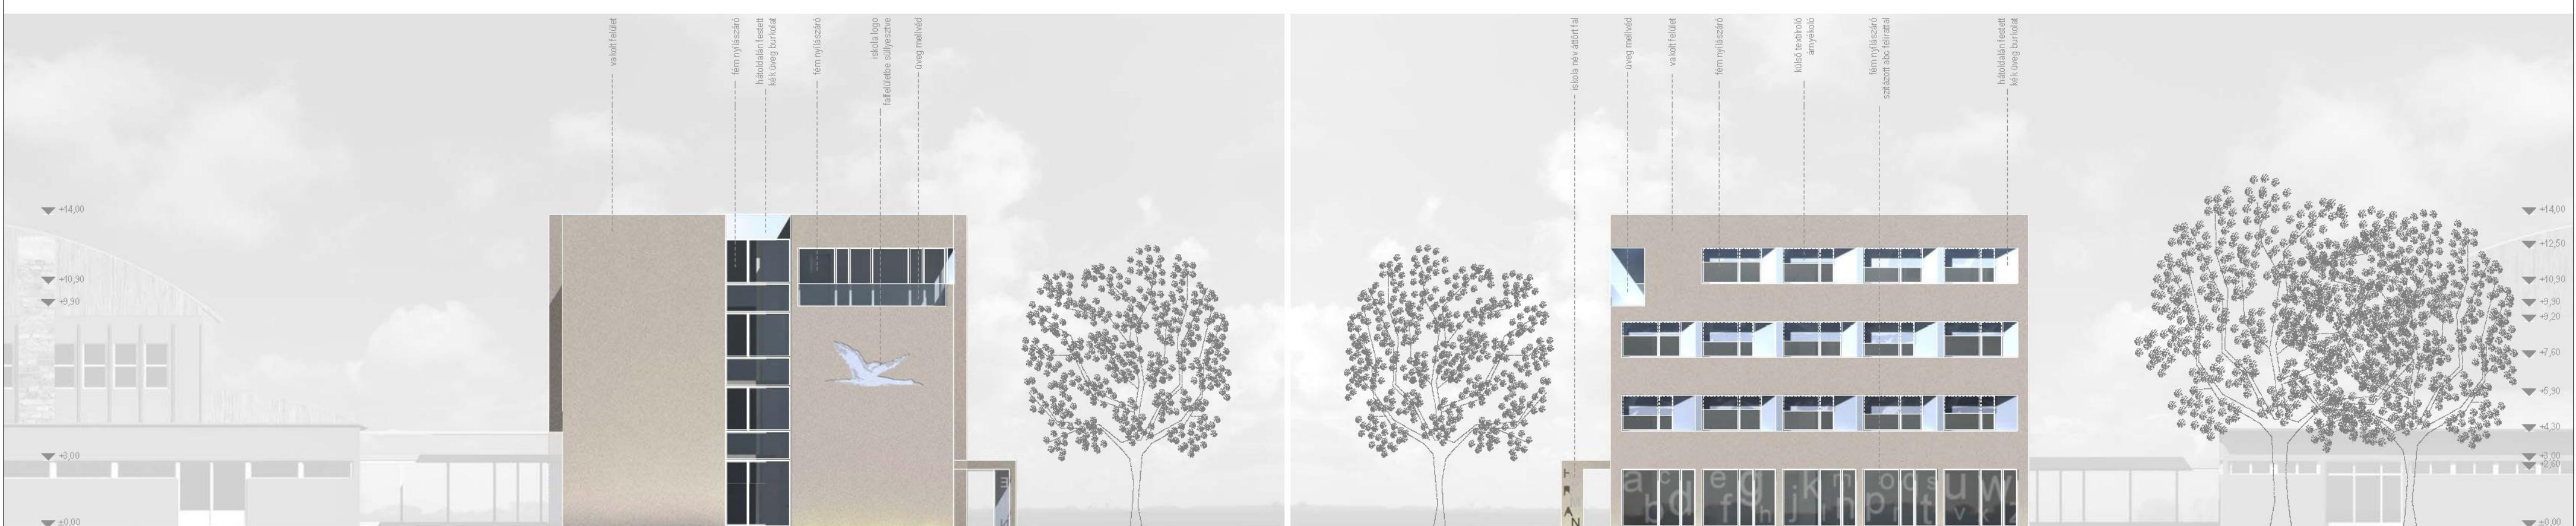

északi és déli homlokzat



a - a és b - b metszet