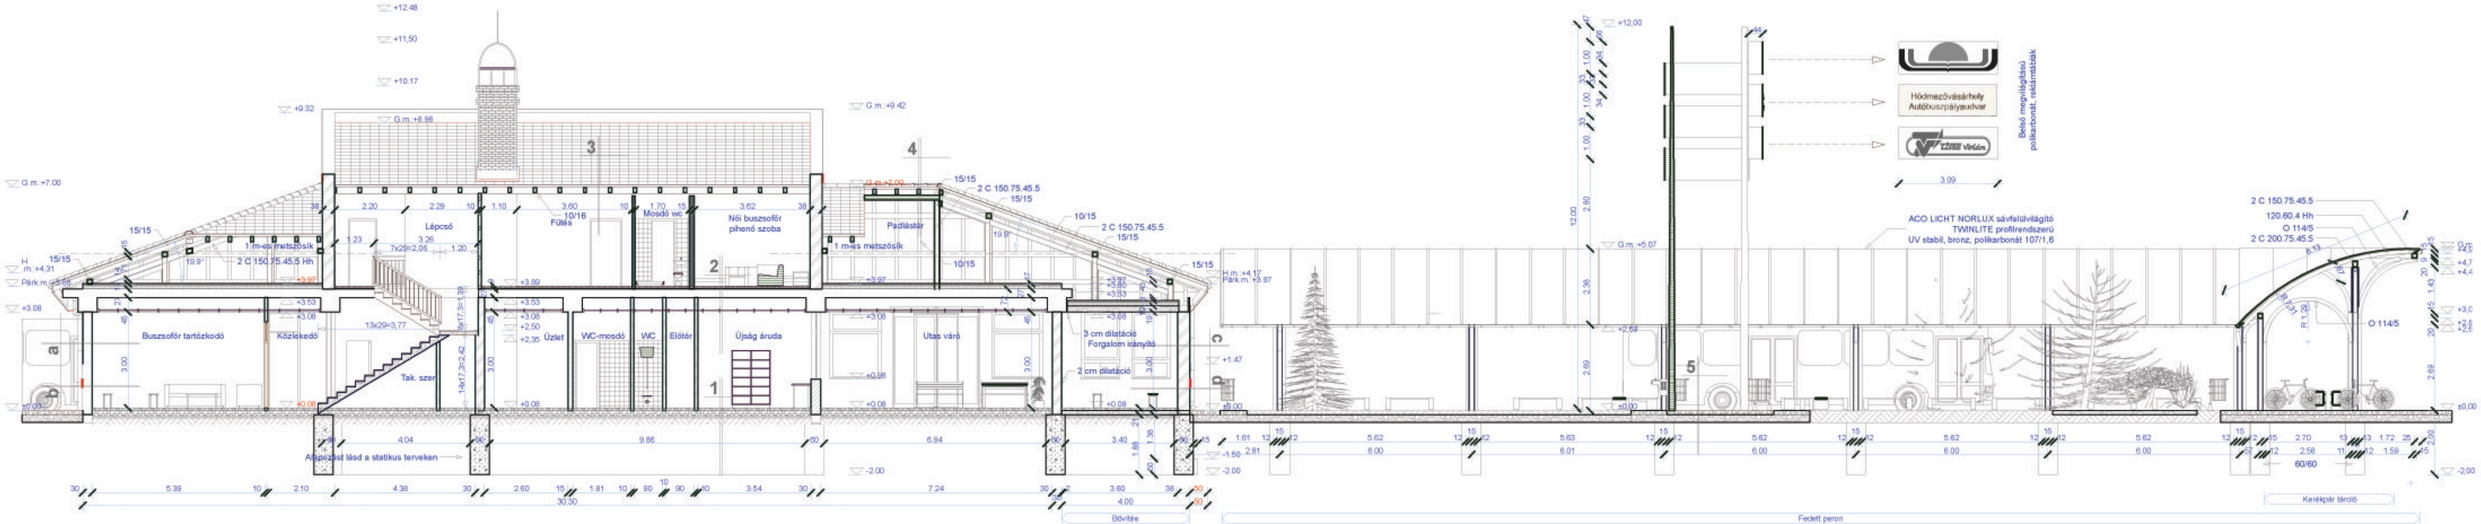

A - A metszet
M = 1:100