
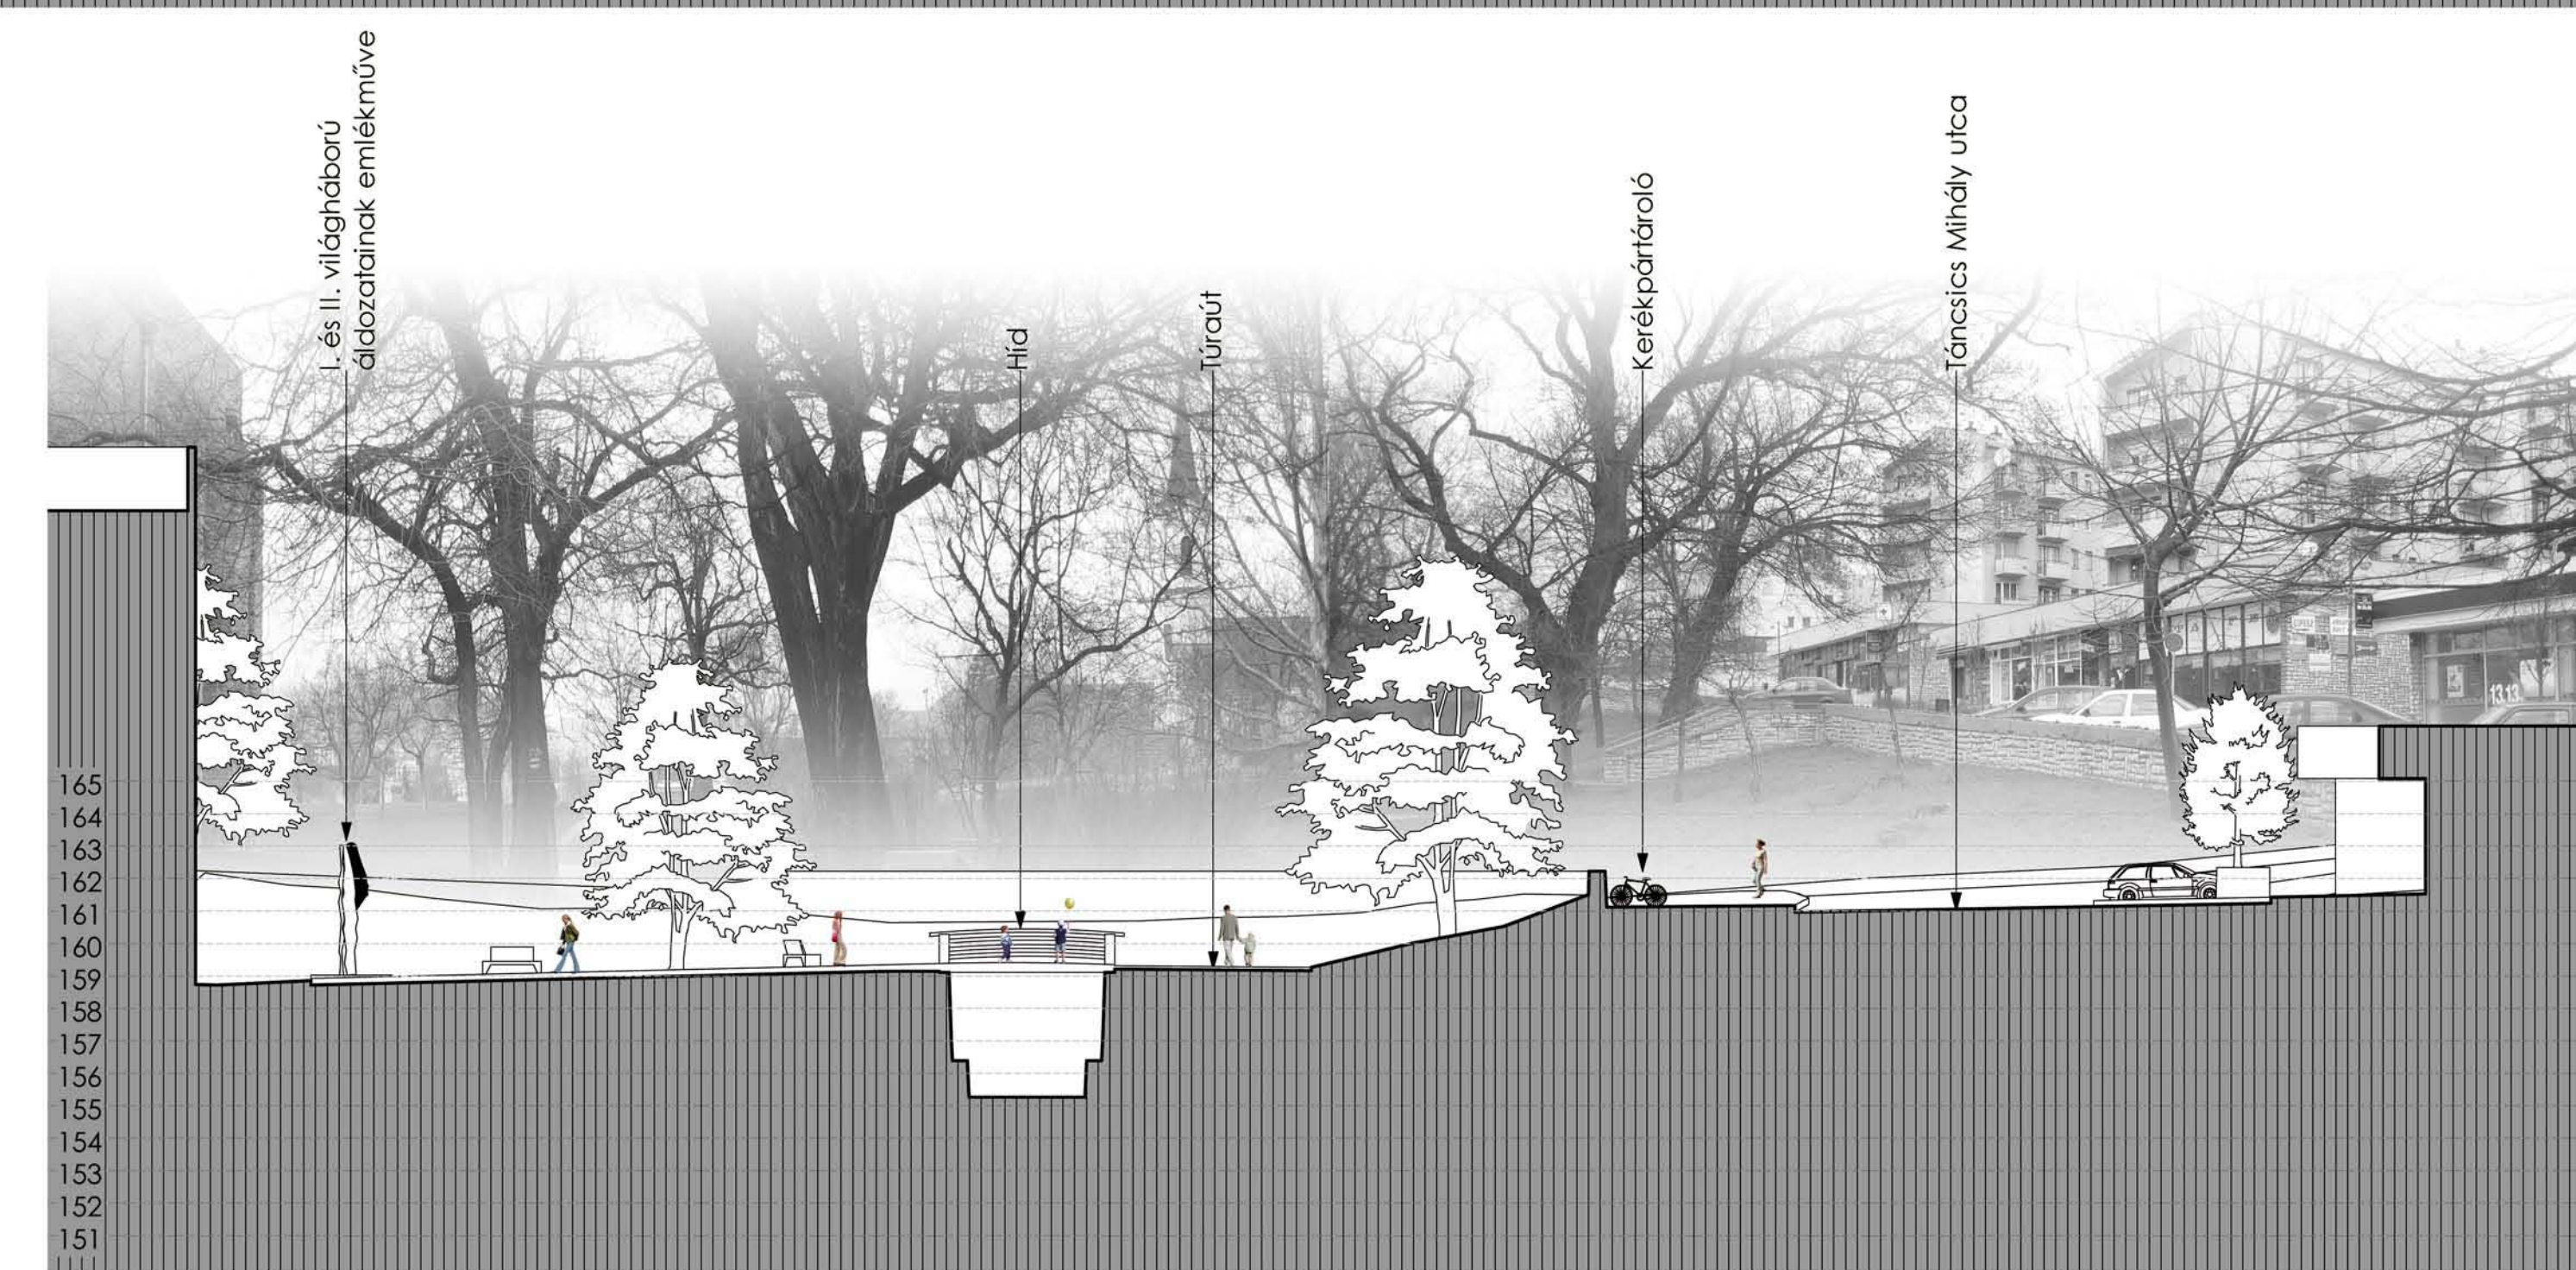
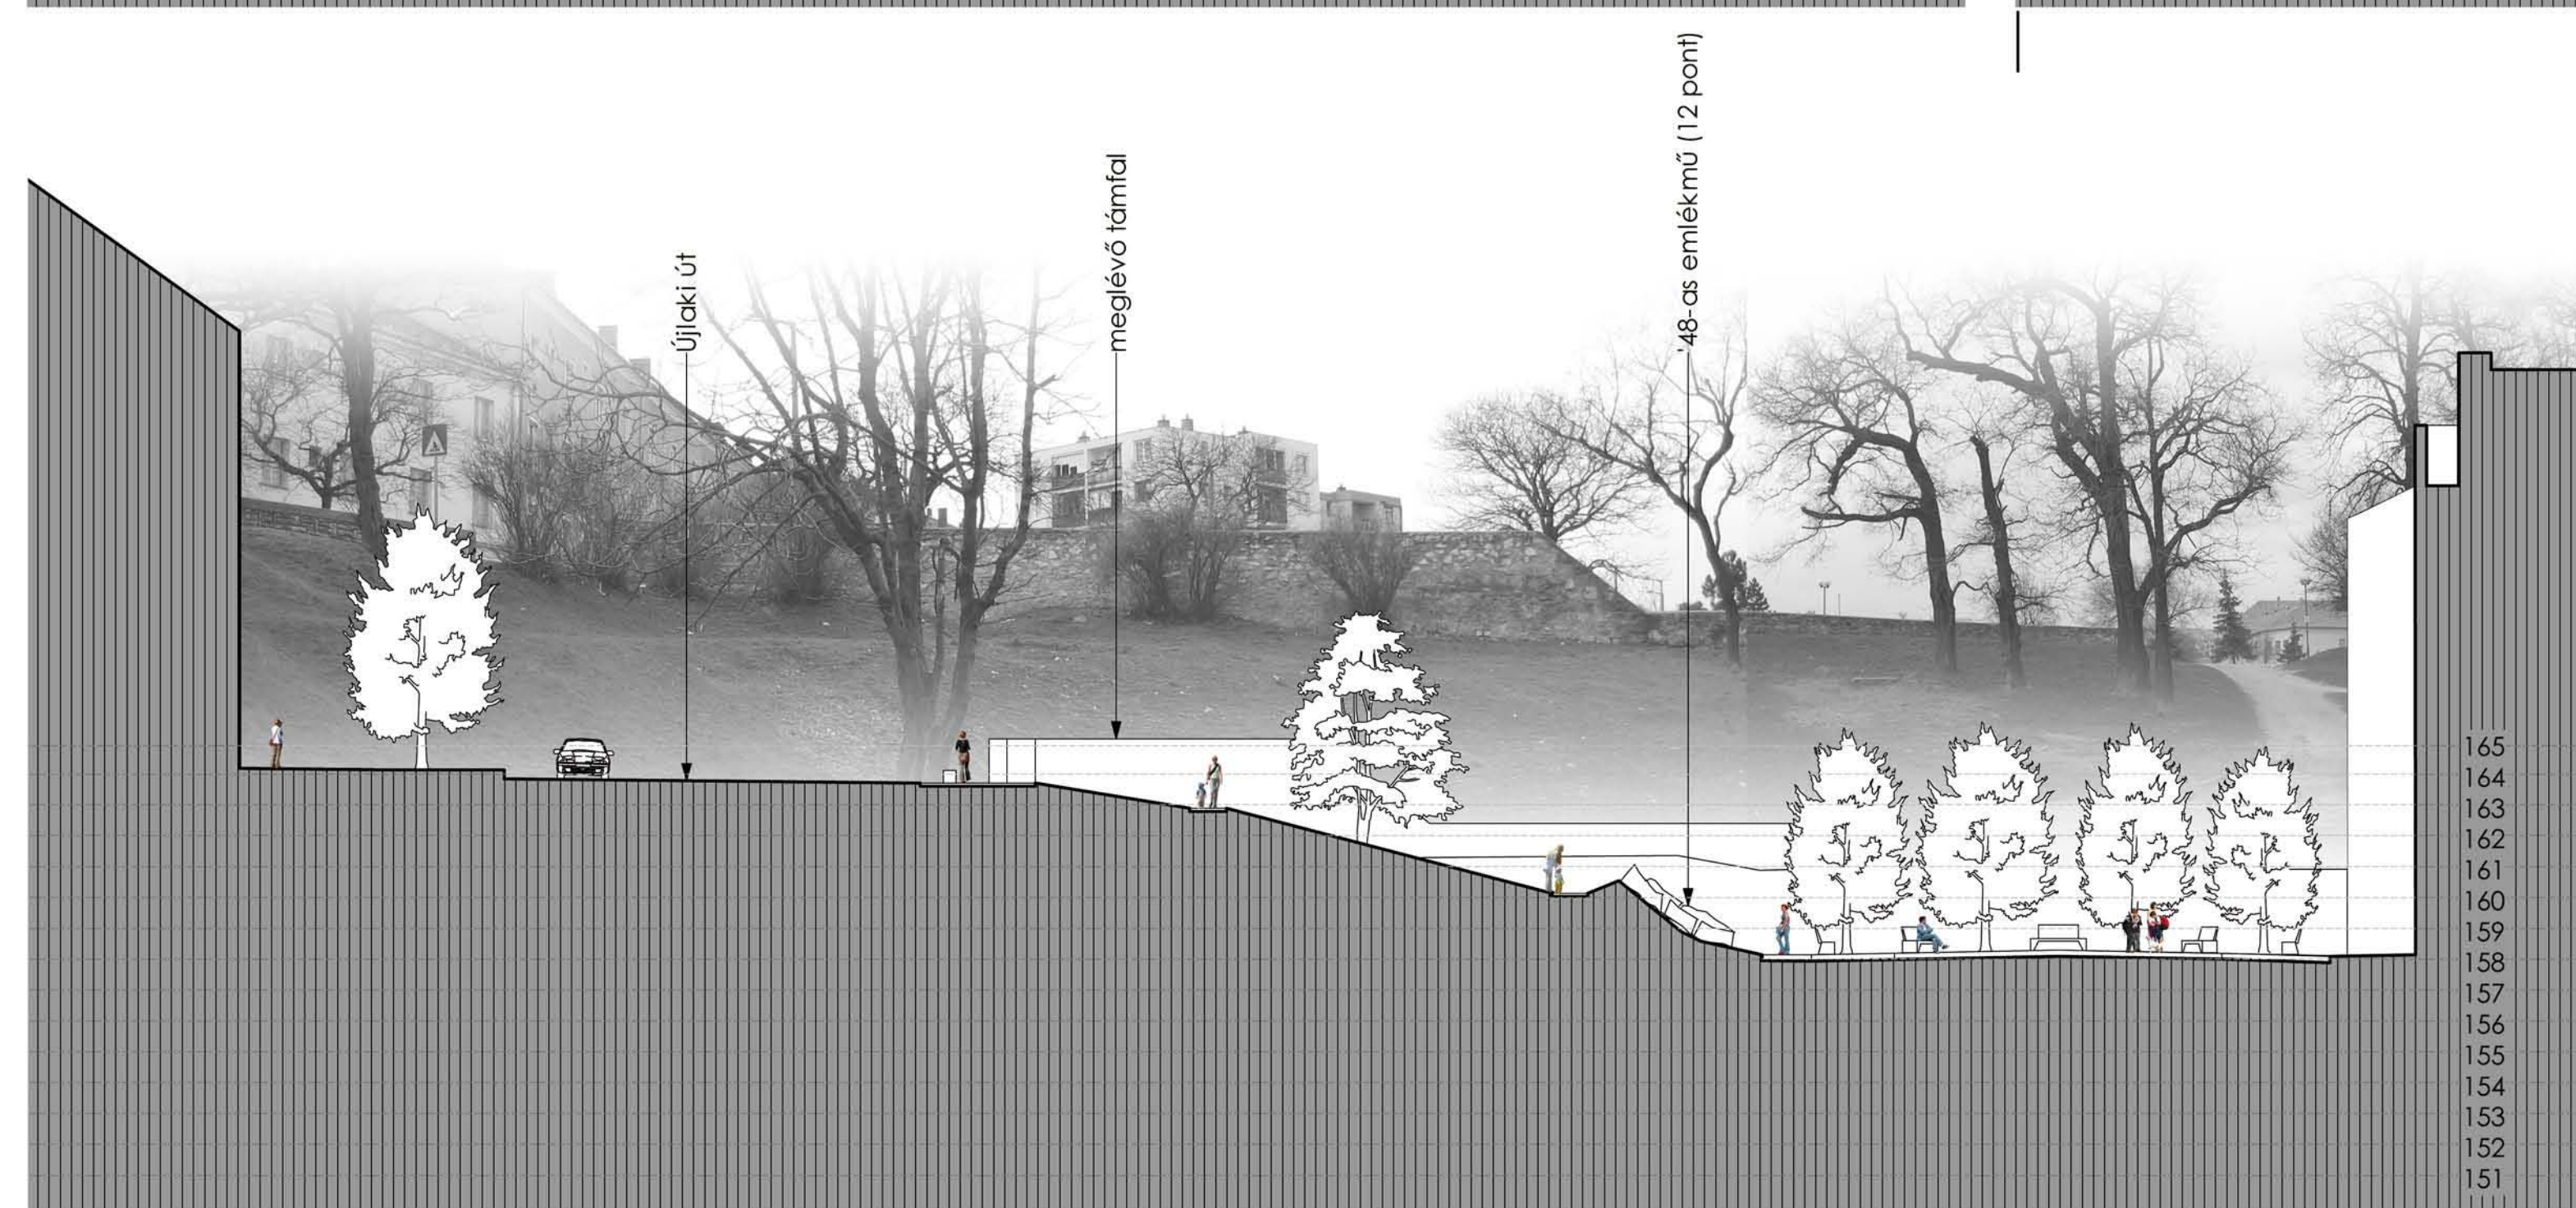
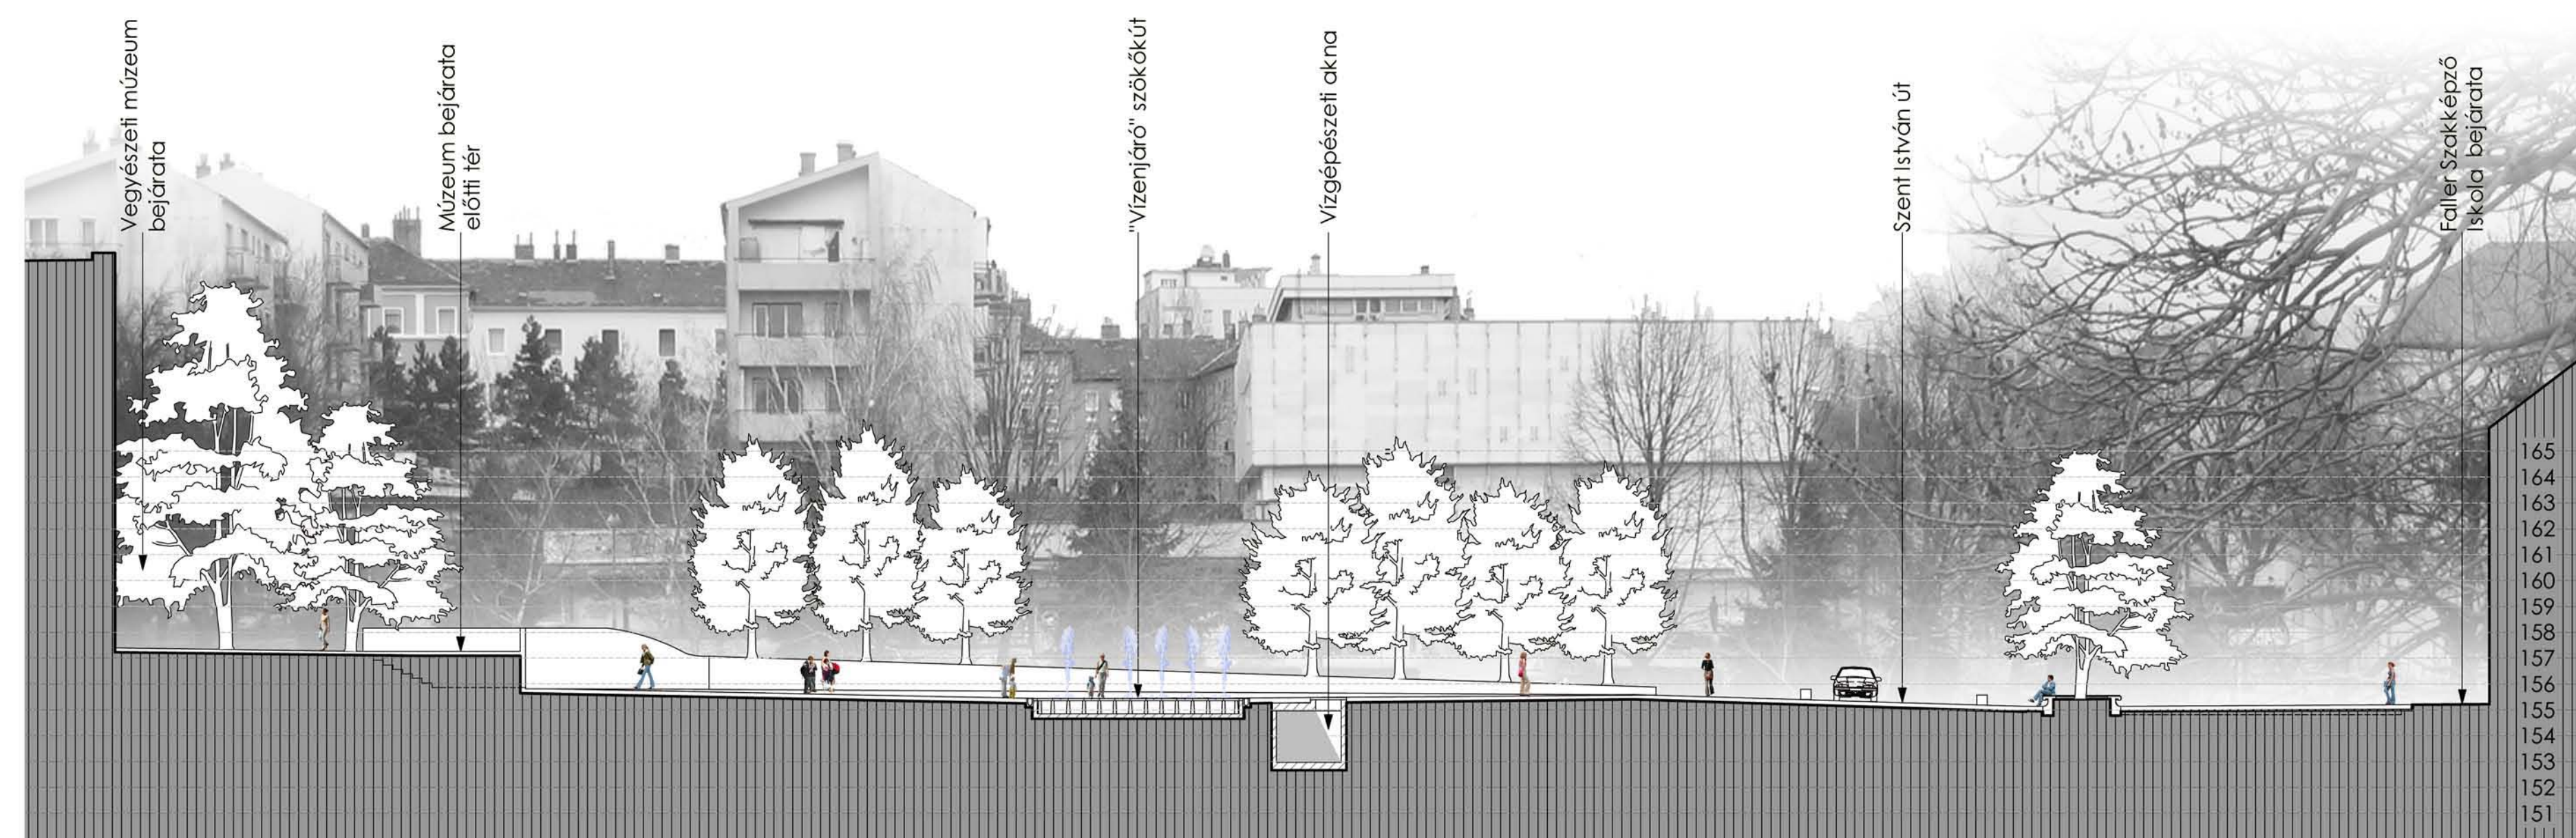


A-A metszet

B-B és B-B metszet

C-C és D-D metszet

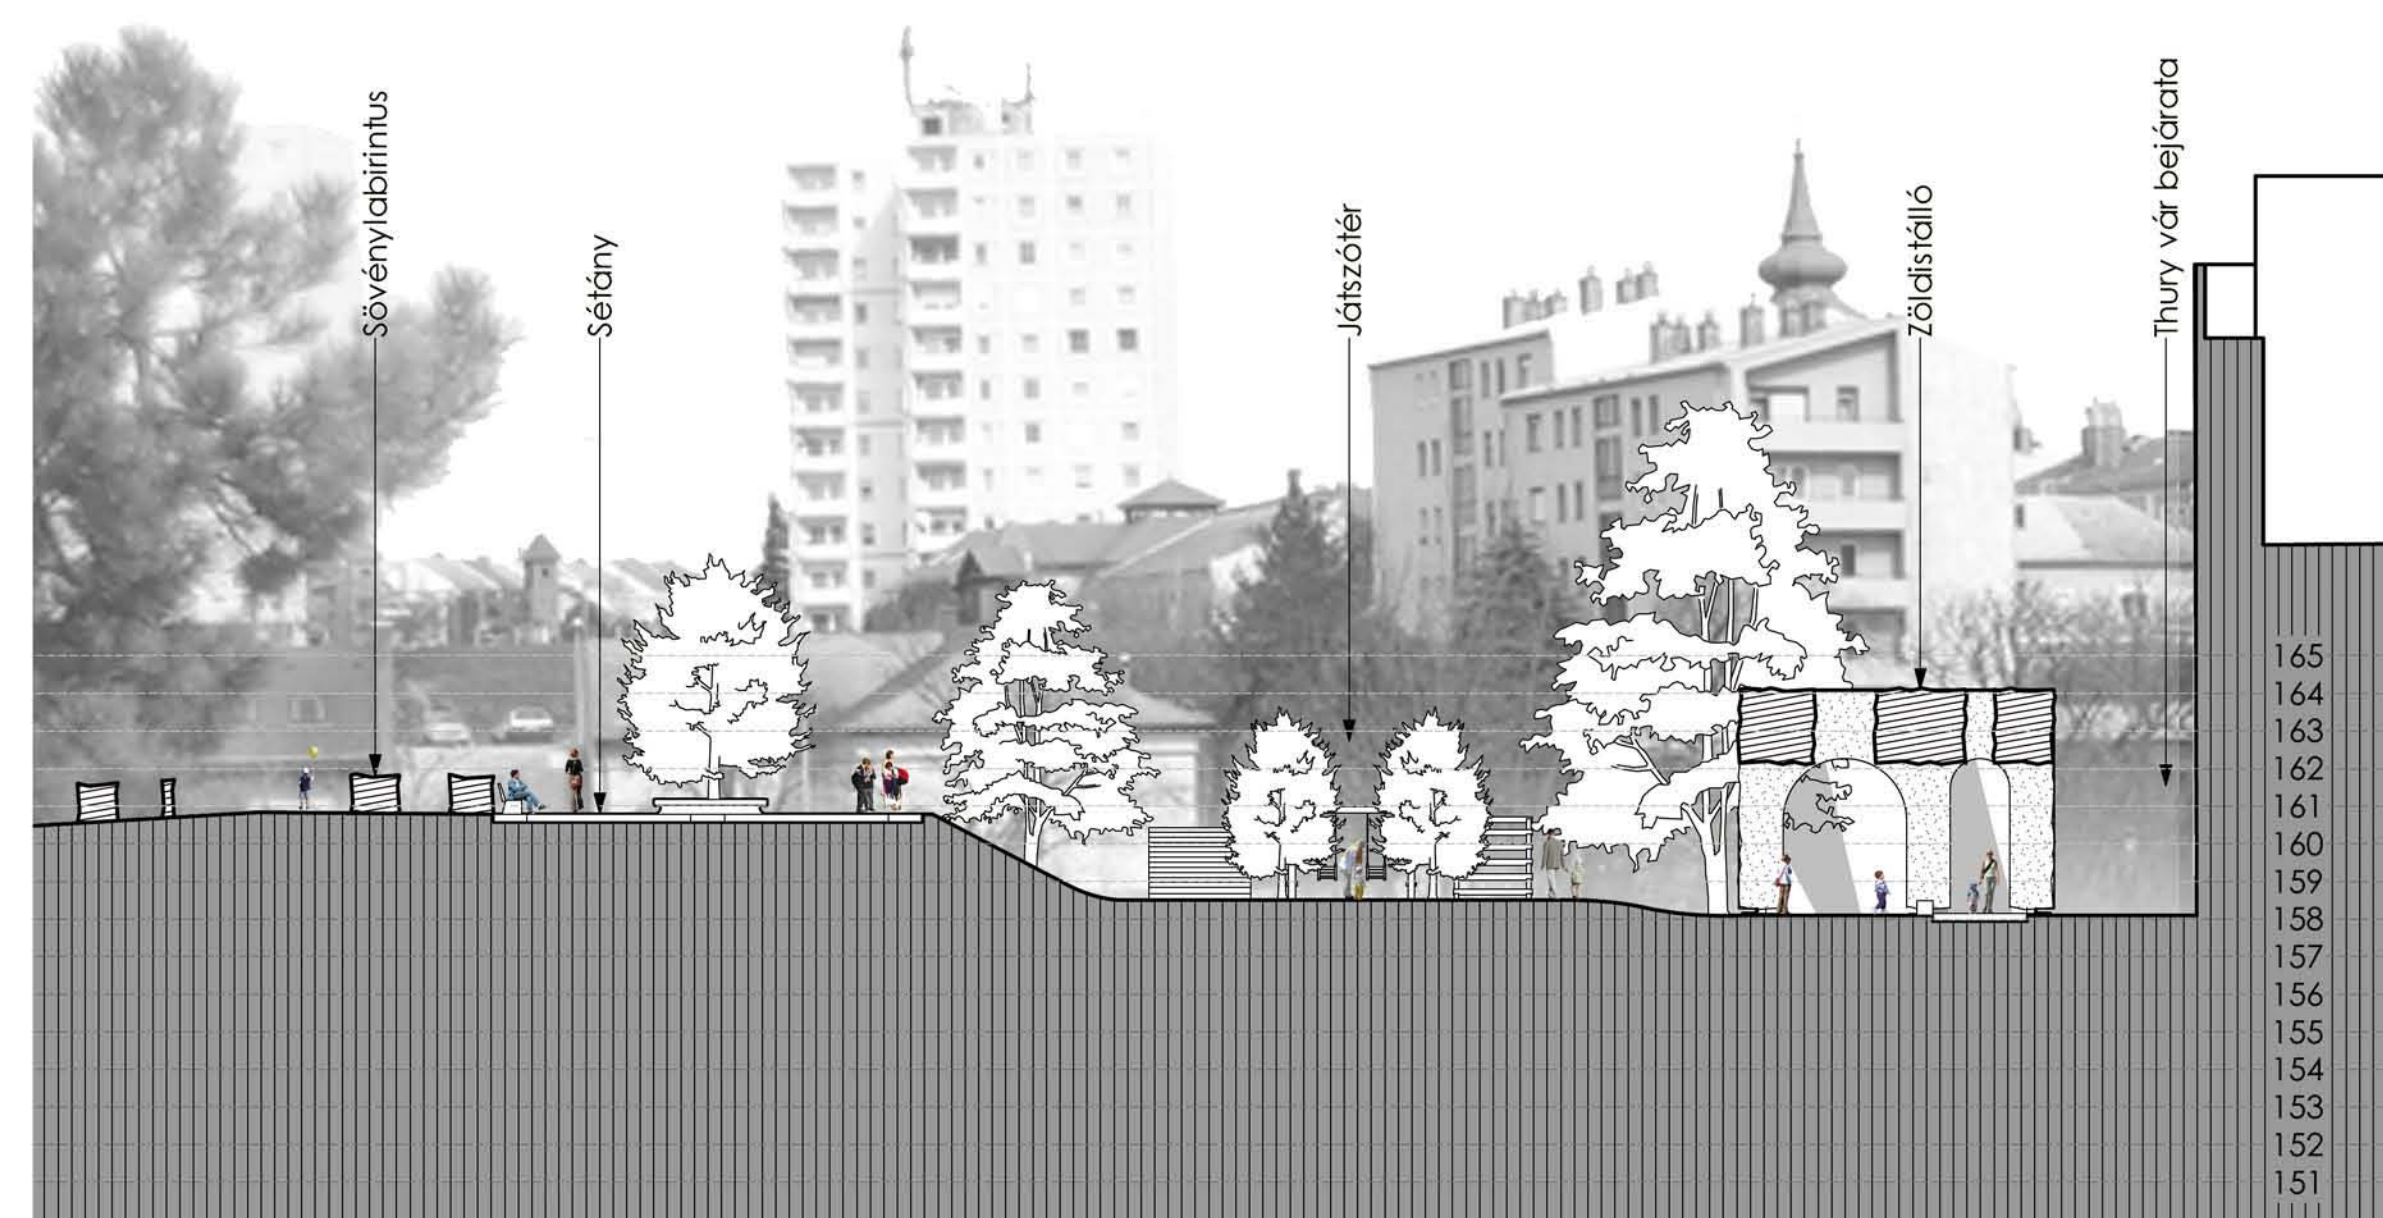

Jellemző térmetszetek M=1:200