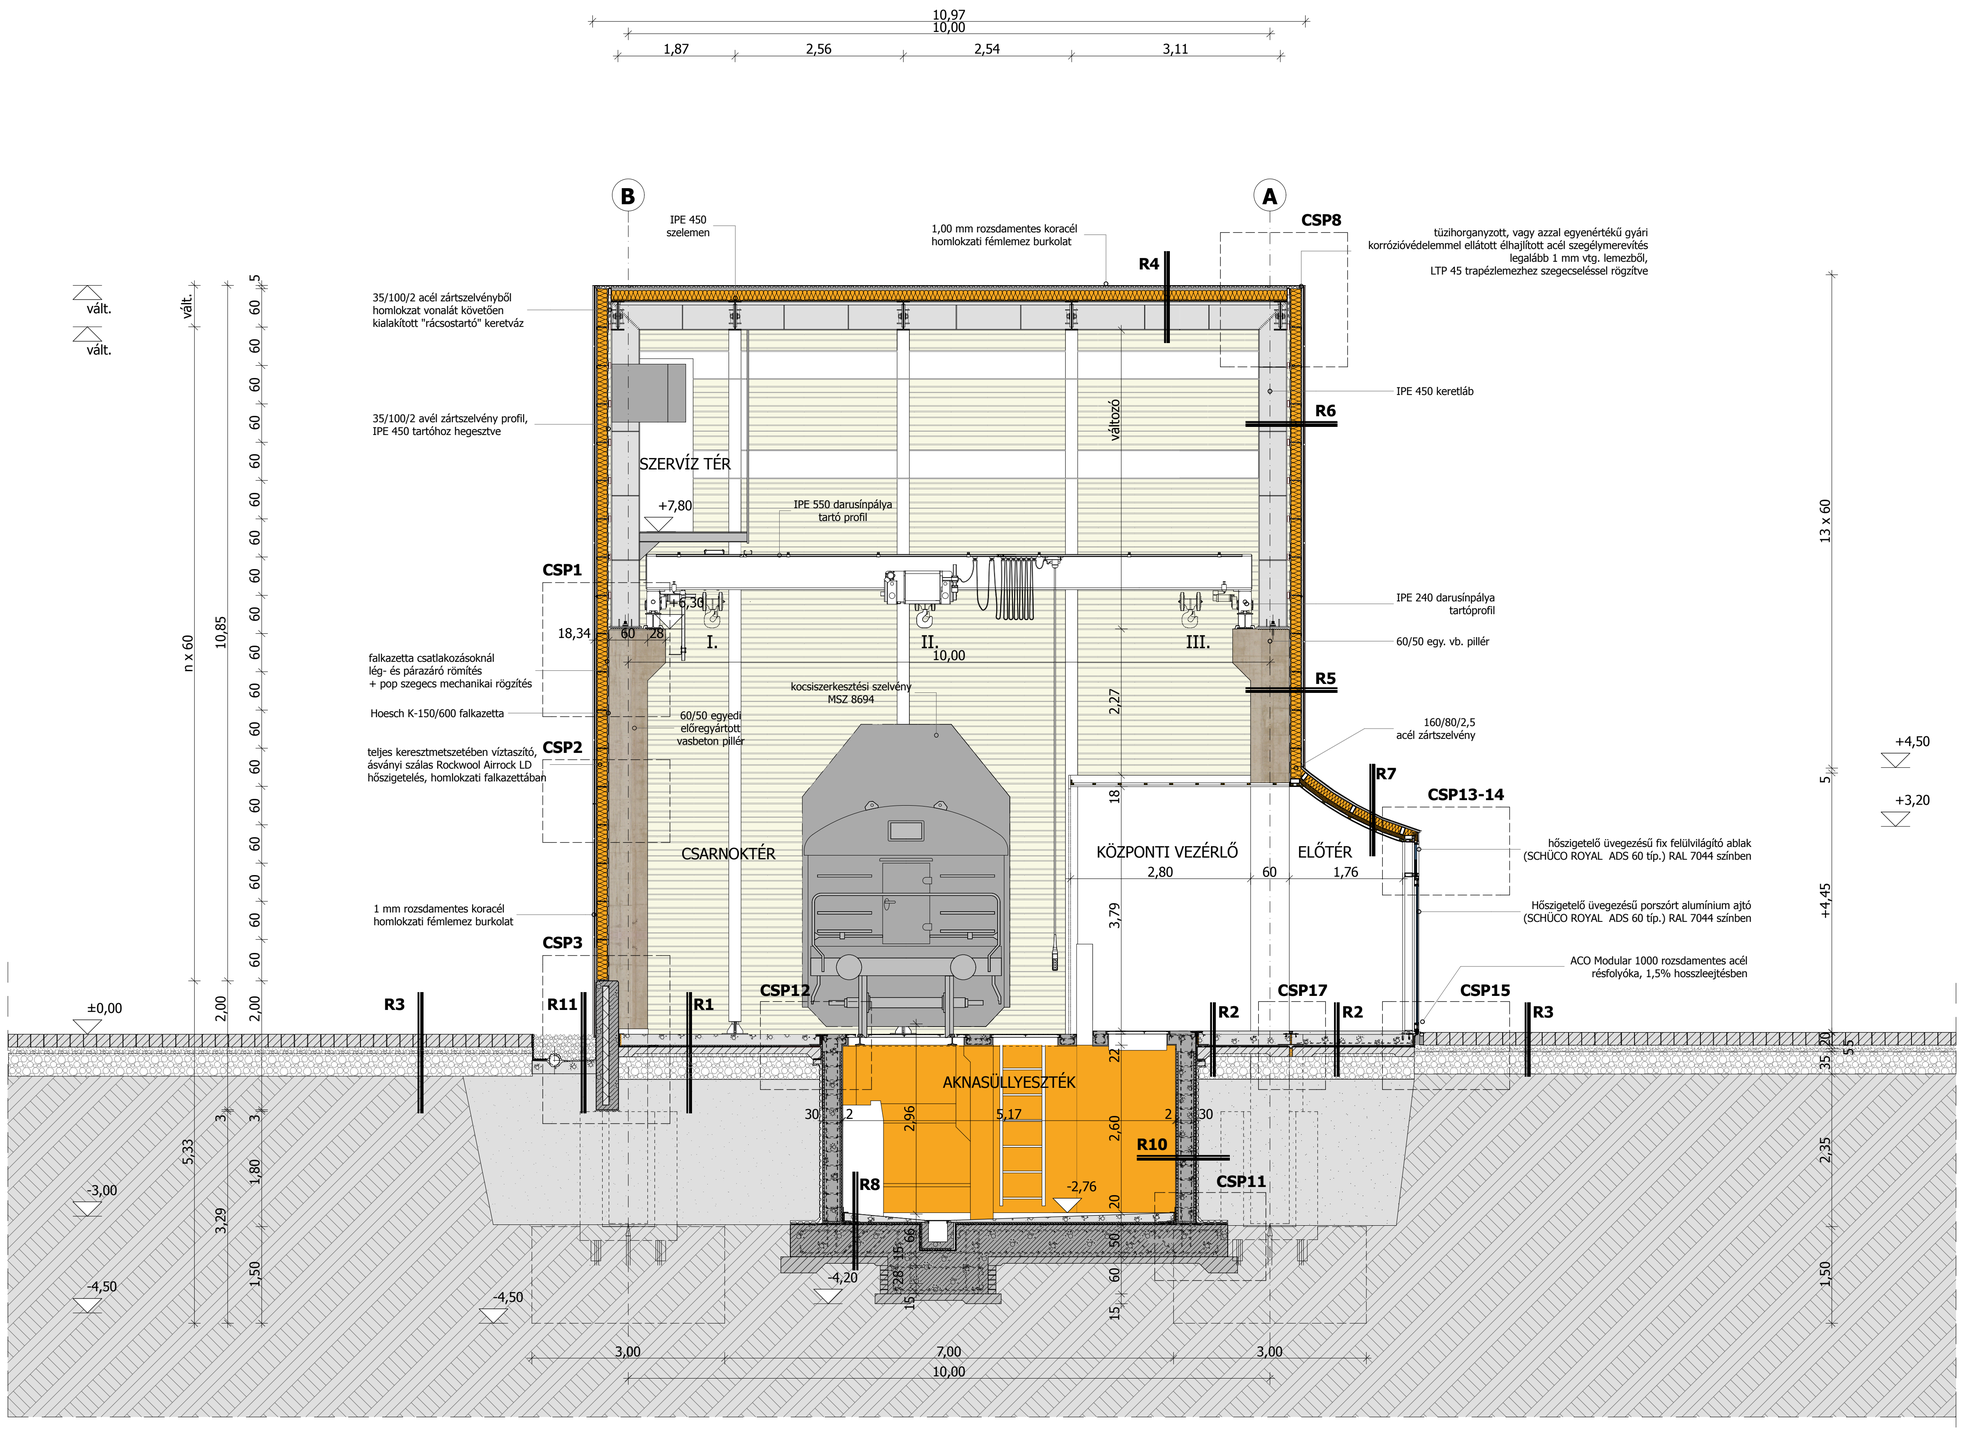

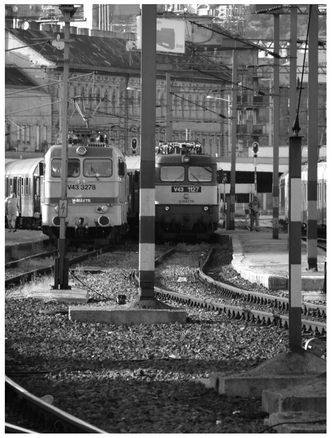

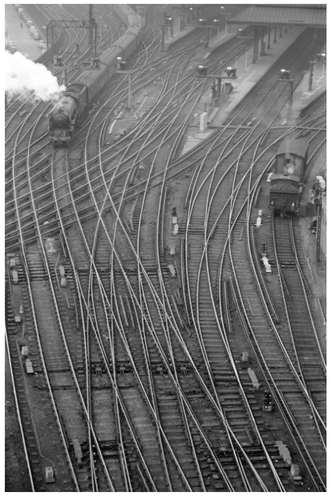

9 b-b metszet m 1:50

1m 5m

diploma 2009

mázsaház
budapest - angyalföld
jánszky györgyi szie-ymék