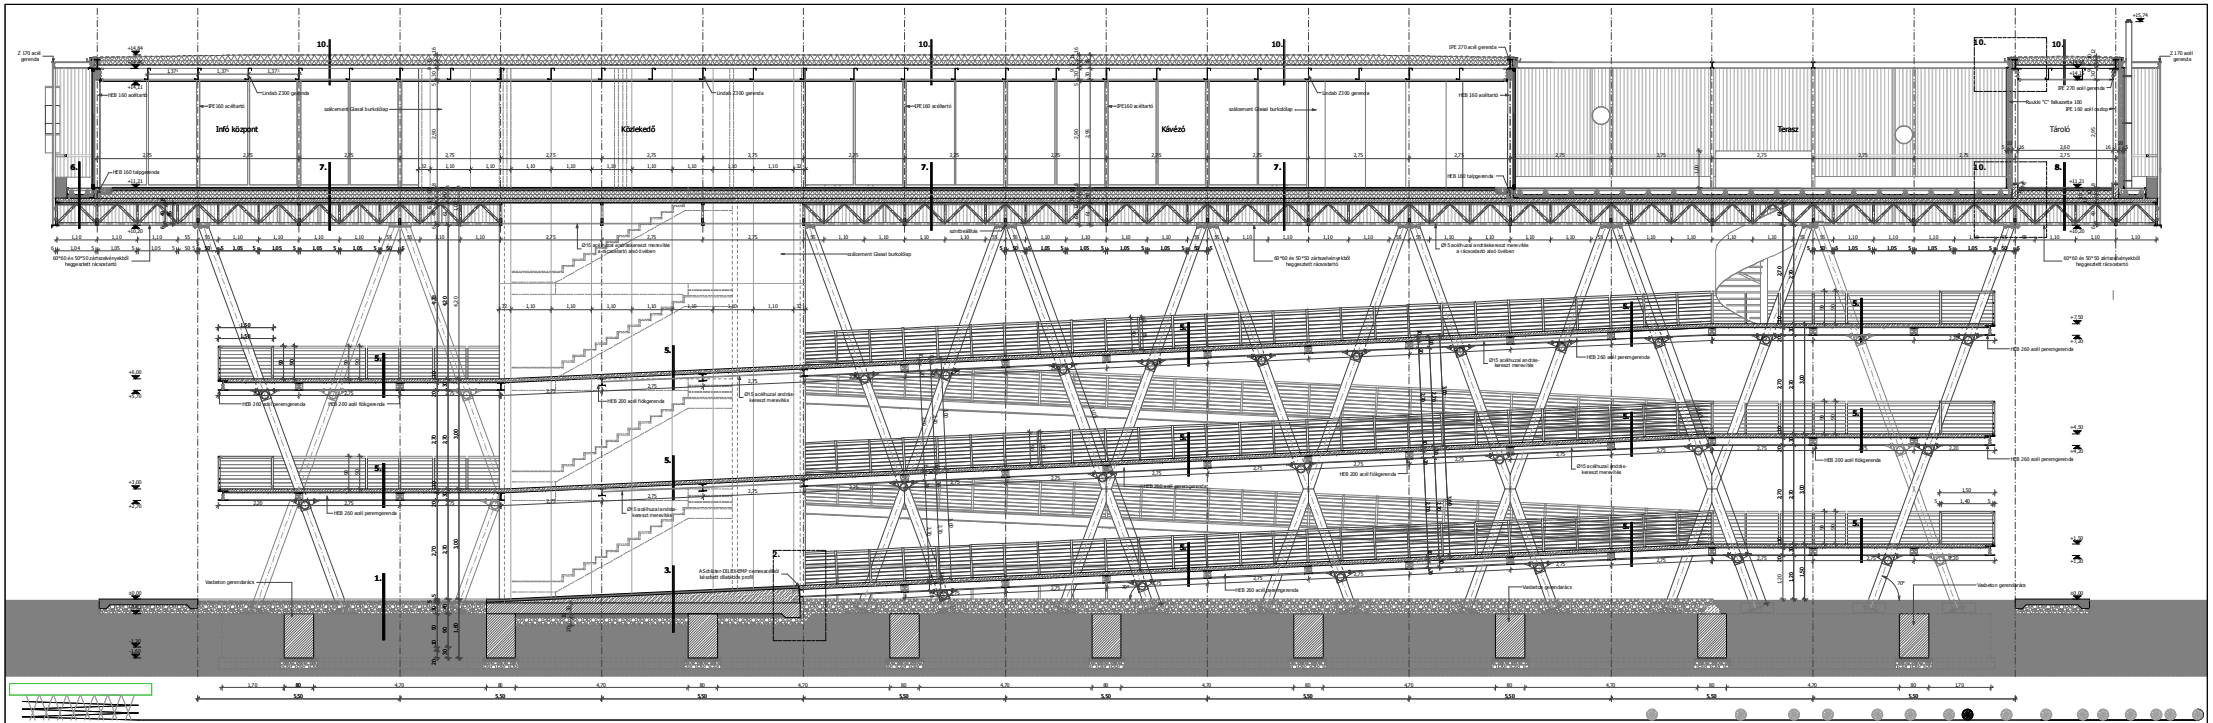

URBANISZTIKA TANSZÉK DIPLOMATERVEZÉS 2009 DINNYÉS ZOLTÁN

B+R KELENFÖLD, BUDAPEST **C-C METSZET** **M 1:50**