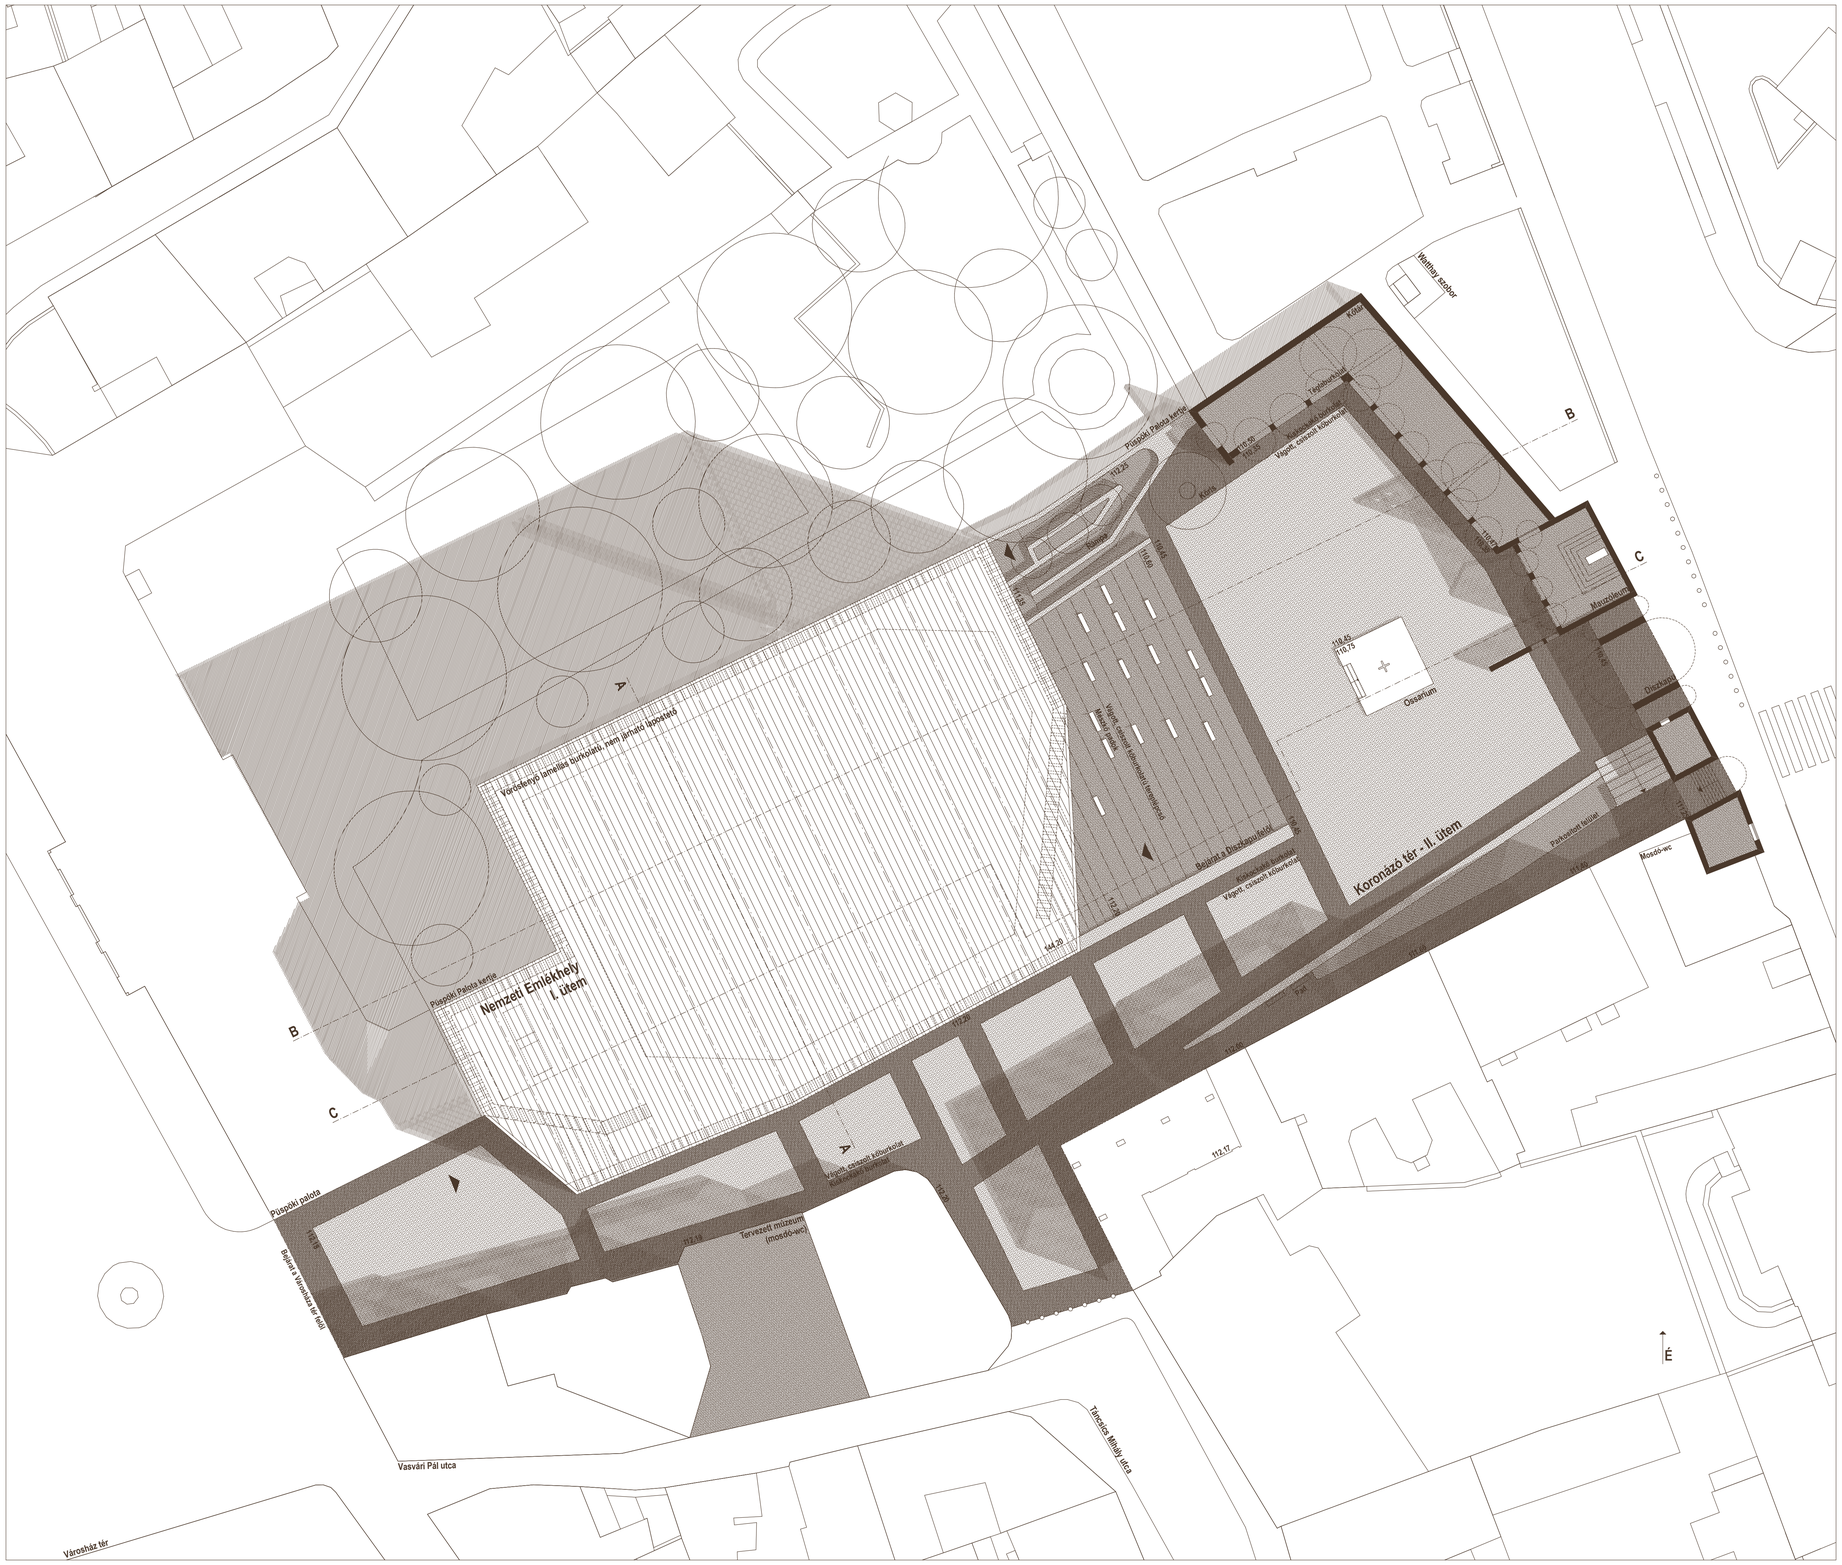

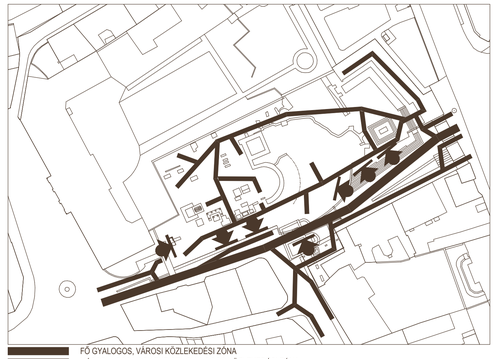

FŐ GYALOGOS, VÁROSI KÖZLEKEDÉSI ZÓNA
MÁSODLAGOS VAGY TURISTA GYALOGOS KÖZLEKEDÉSI ZÓNA
BLOKKOLT VAGY RITKÁN HASZNÁLT GYALOGOS FELTÁRÁSOK

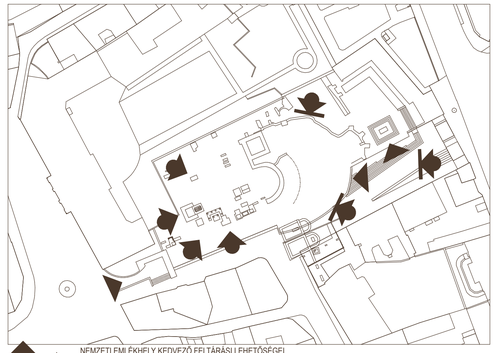

NEMZETI EMLÉKHELY KEDVEZŐ FELTÁRÁSI LEHETŐSÉGEI
A ROMOK KEDVEZŐ MAGASPONTI MEGFIGYELHETŐSÉGE
A ROMOK KEDVEZŐTLEN MAGASPONTI MEGFIGYELHETŐSÉGE

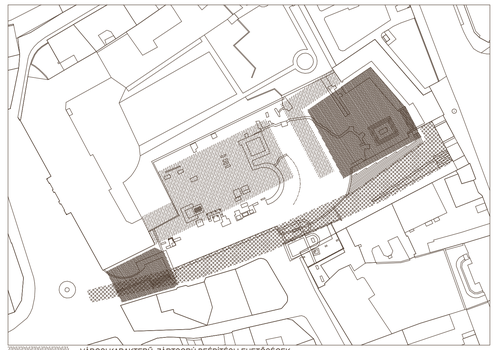

VÁROSI KARAKTERŰ, ZÁRTSORÚ BEÉPÍTÉSI LEHETŐSÉGEK
POTENCIÁLIS TEREK, TERFALAKKAL ÖVEZETT TERESEDÉSEK
FELÉPÍTMÉNY ELHELYEZÉSÉRE NEM ALKALMAS TERÜLETEK

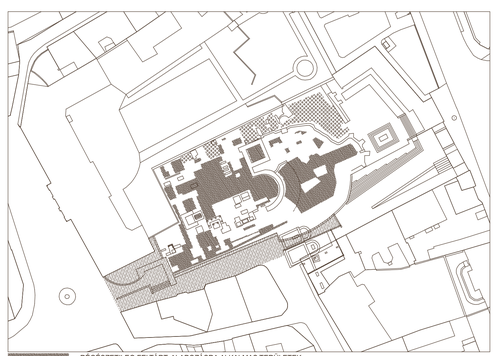

RÉGÉSZETILEG FELTÁRT, ALAPOZÁSRA ALKALMAS TERÜLETEK
RÉGÉSZETILEG FEL NEM TÁRT, ALAPOZÁSRA CSAK FELTÉTELESEN ALKALMAS TERÜLETEK
MEGLÉVŐ, ALAPOZÁSSAL RENDELKEZŐ VÉDŐSZERKEZETEK

BEÉPÍTÉSI ÉS KÖRNYEZETALAKÍTÁSI TERV M=1:250, VÁROSÉPÍTÉSZETI ELEMZÉS M=1:1000 - 1/6

SZÉKESFEHÉRVÁR, NEMZETI EMLÉKHELY FEJLESZTÉSE - ÉPÍTÉSZETI ÖTLETPÁLYÁZAT - 2009.