



1. EMELET

1.01	Foyer	350
1.02	Közlekedő	160,69
1.03	Nézőter	280,26
1.04	Stúdiószínpad	246,1
1.05	Közlekedő	37,49
1.06	Nagy próbaterem	169,02
1.07	Tároló	89,65
1.08	Manipulációs tér	151,38
1.09	Közlekedő	25,7
1.10	Öltöző	17,88
1.11	Öltöző	17,88
1.12	Öltöző	17,88
1.13	Öltöző	13,22
1.14	Öltöző	13,22
1.15	Öltöző	13,22
1.16	Öltöző	13,22
1.17	WC	4,87
1.18	Lépcső	19,57
1.19	Közlekedő	70,42
1.20	Kellékraktár	38,73
1.21	Hátsószínpad	177
1.22	Oldalszínpad	156,51
1.23	Színpad	296,2
1.24	Színpad k. rakt.	80,29
1.25	Előszínpad	70,84
1.26	Lépcső	11,32
1.27	Közlekedő	86,69
1.28	Lépcső	10,87
1.29	Lépcső	11,28
1.30	Tároló	54,22
1.31	WC	13,5
1.32	Színész klub	163,05
1.33	Színész büfé	46,6
		2928,57


APARTMANHÁZ EMELET

1.34	Lépcsőház	48,7
1.35	Közlekedő	47,29
1.36	Színész apartman	28,92
1.37	Színész apartman	32,57
1.38	Színész apartman	56,98
1.39	Színész apartman	29,27
1.40	Színész apartman	59,87
1.41	Tároló	7,99
		311,59

1. EMELETI ALAPRAJZ M 1:200

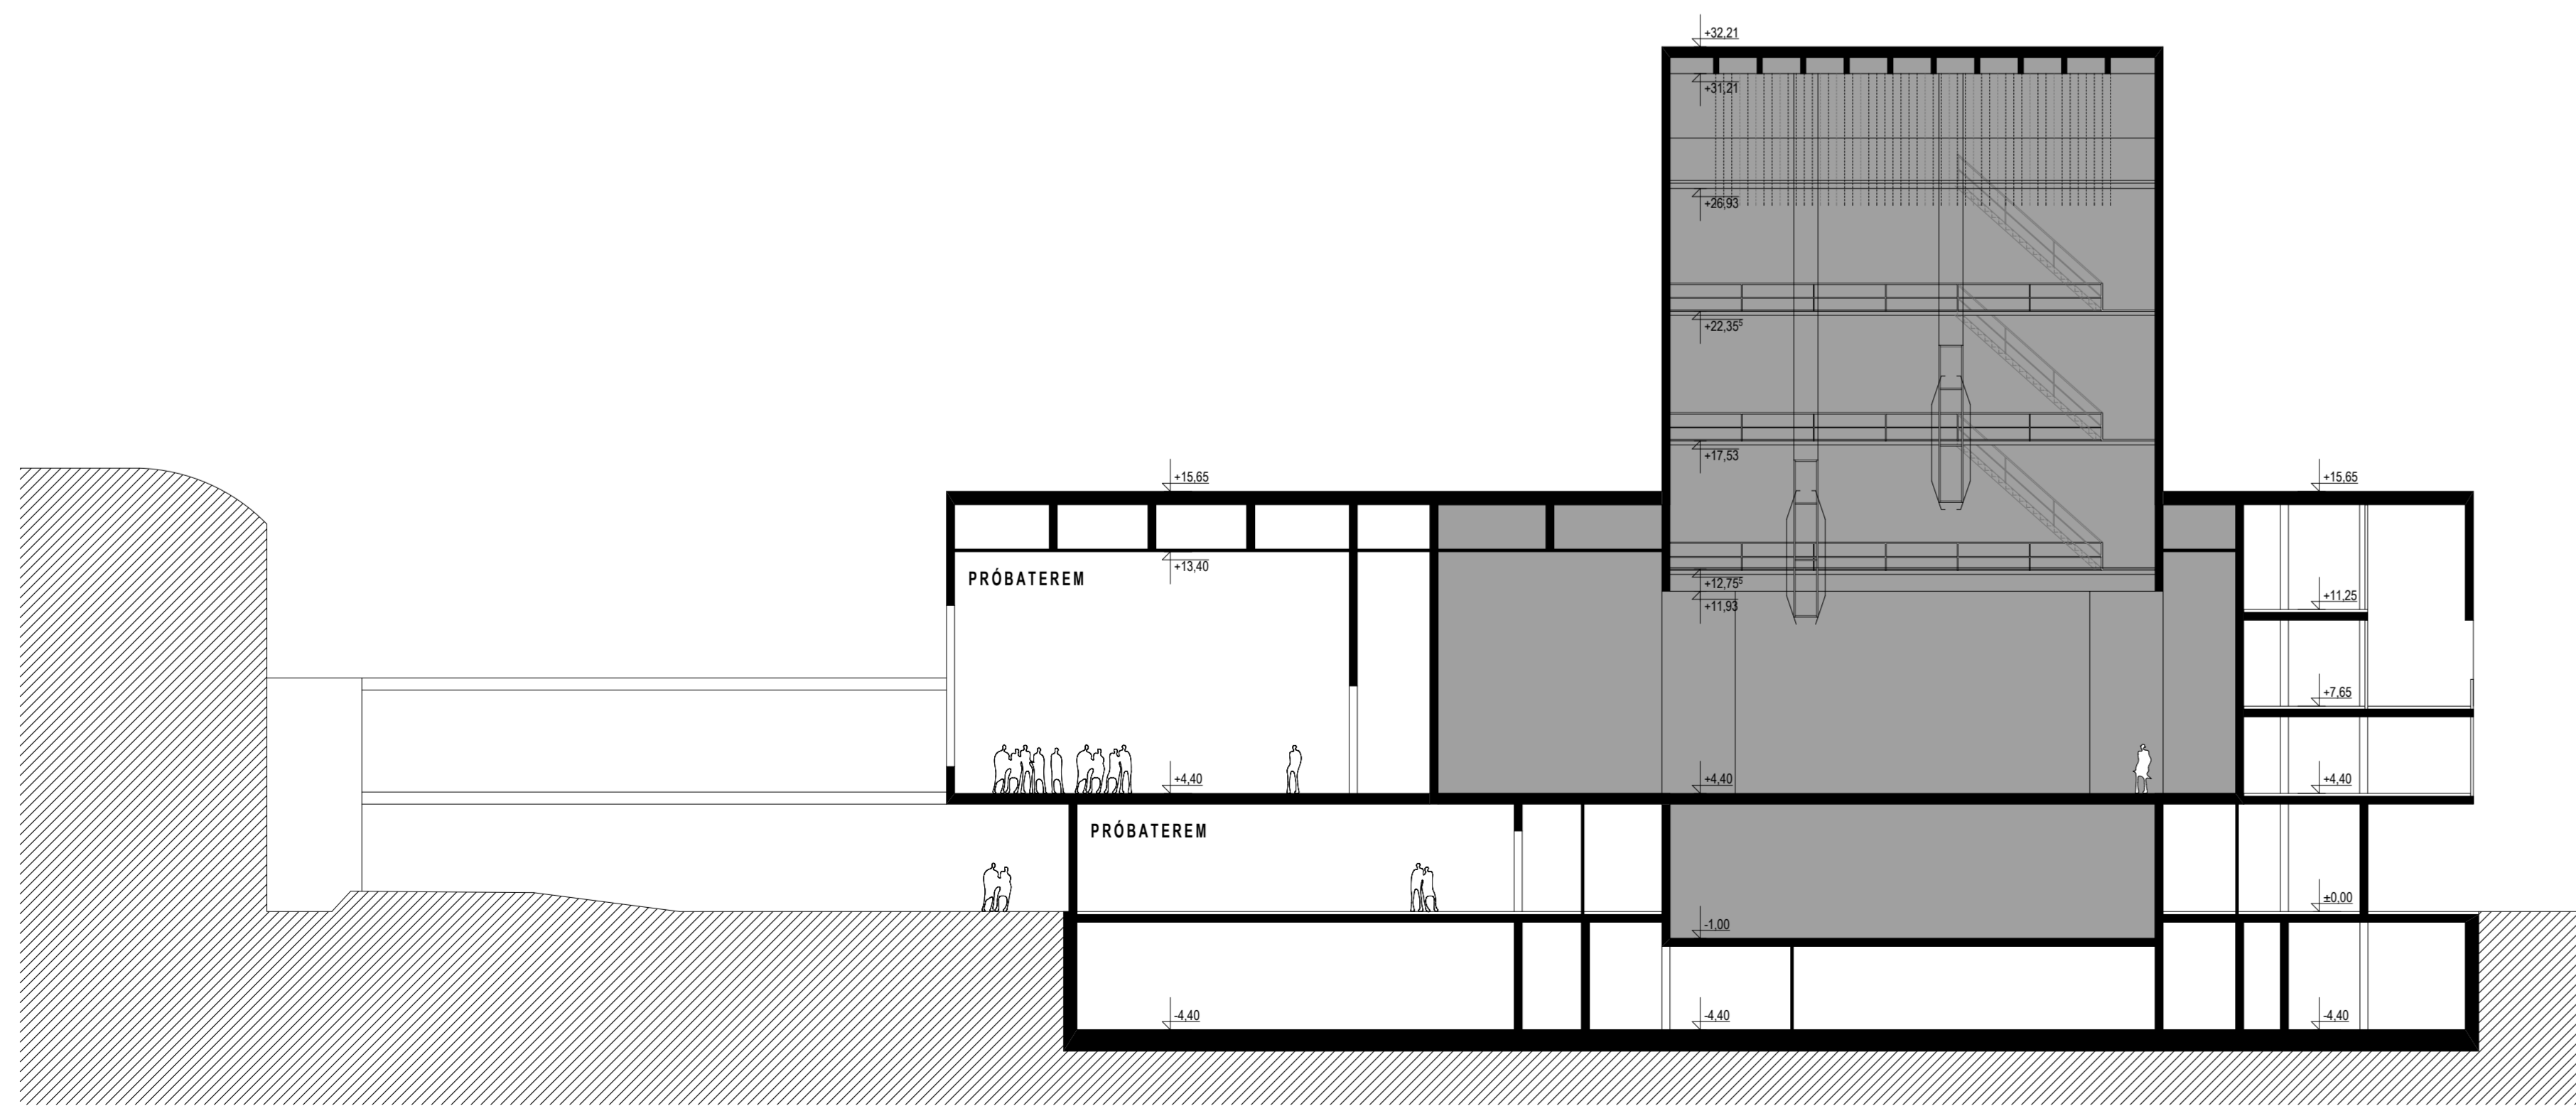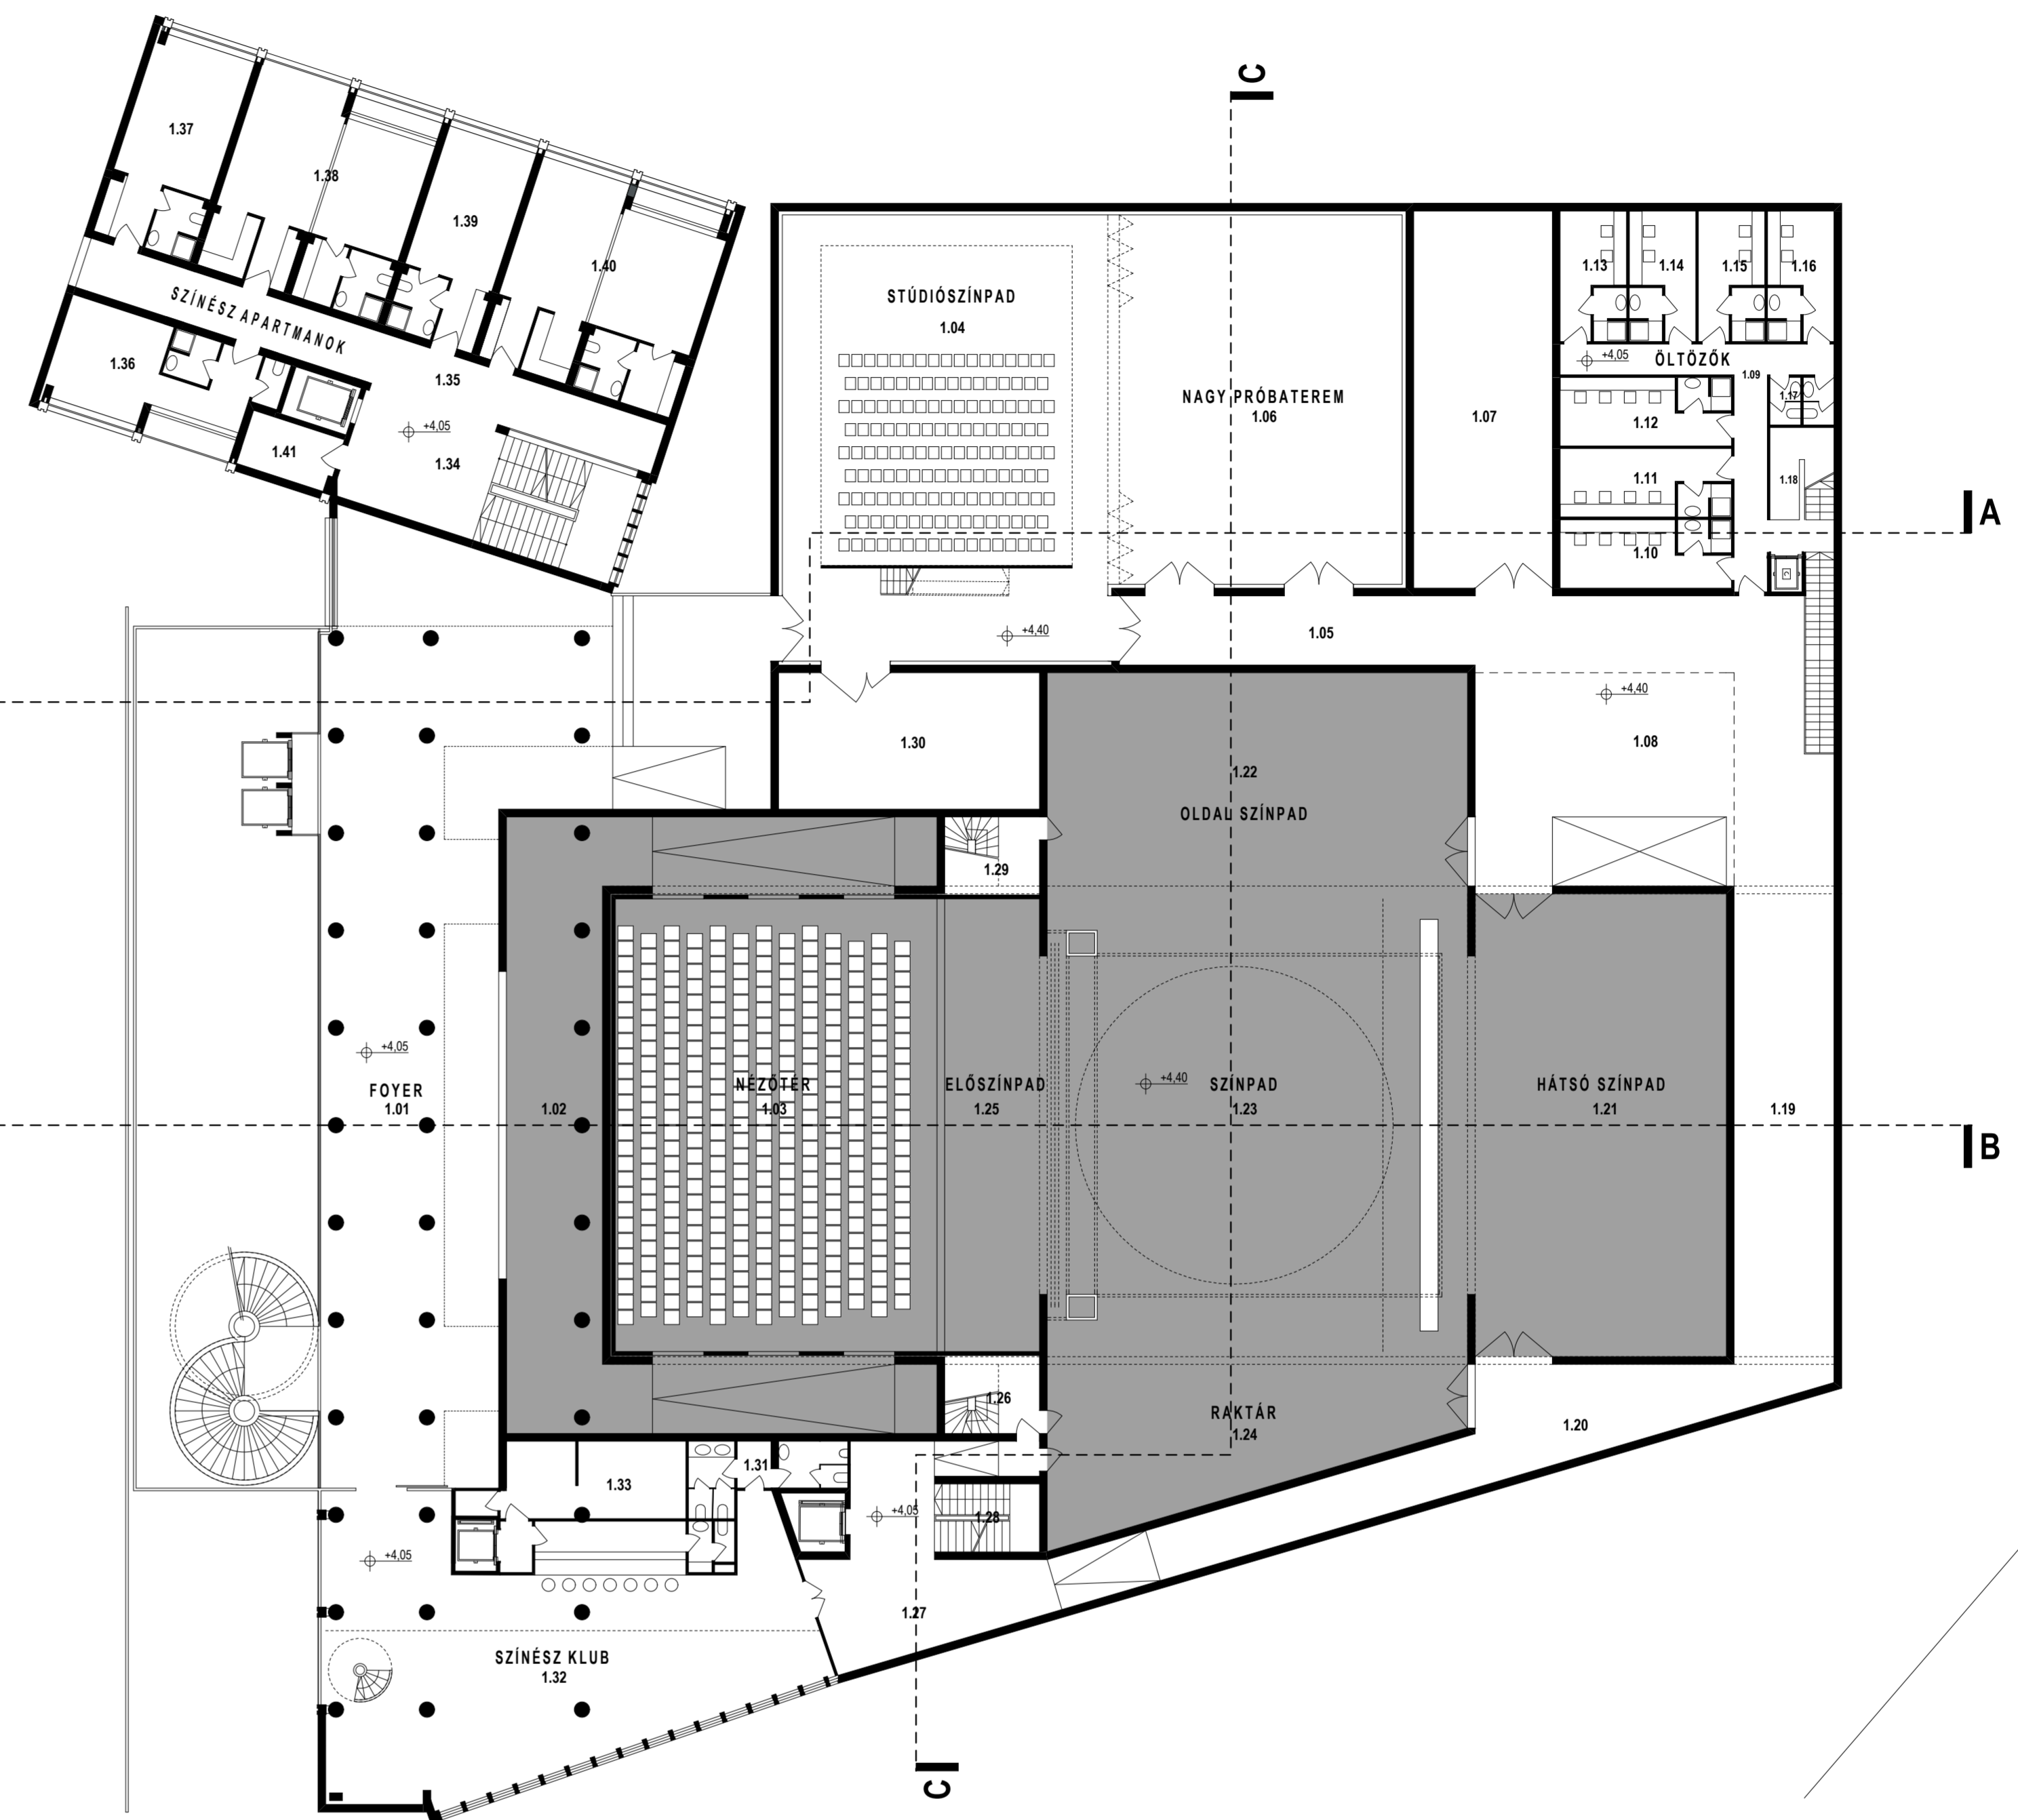

C-C METSZET M 1:200

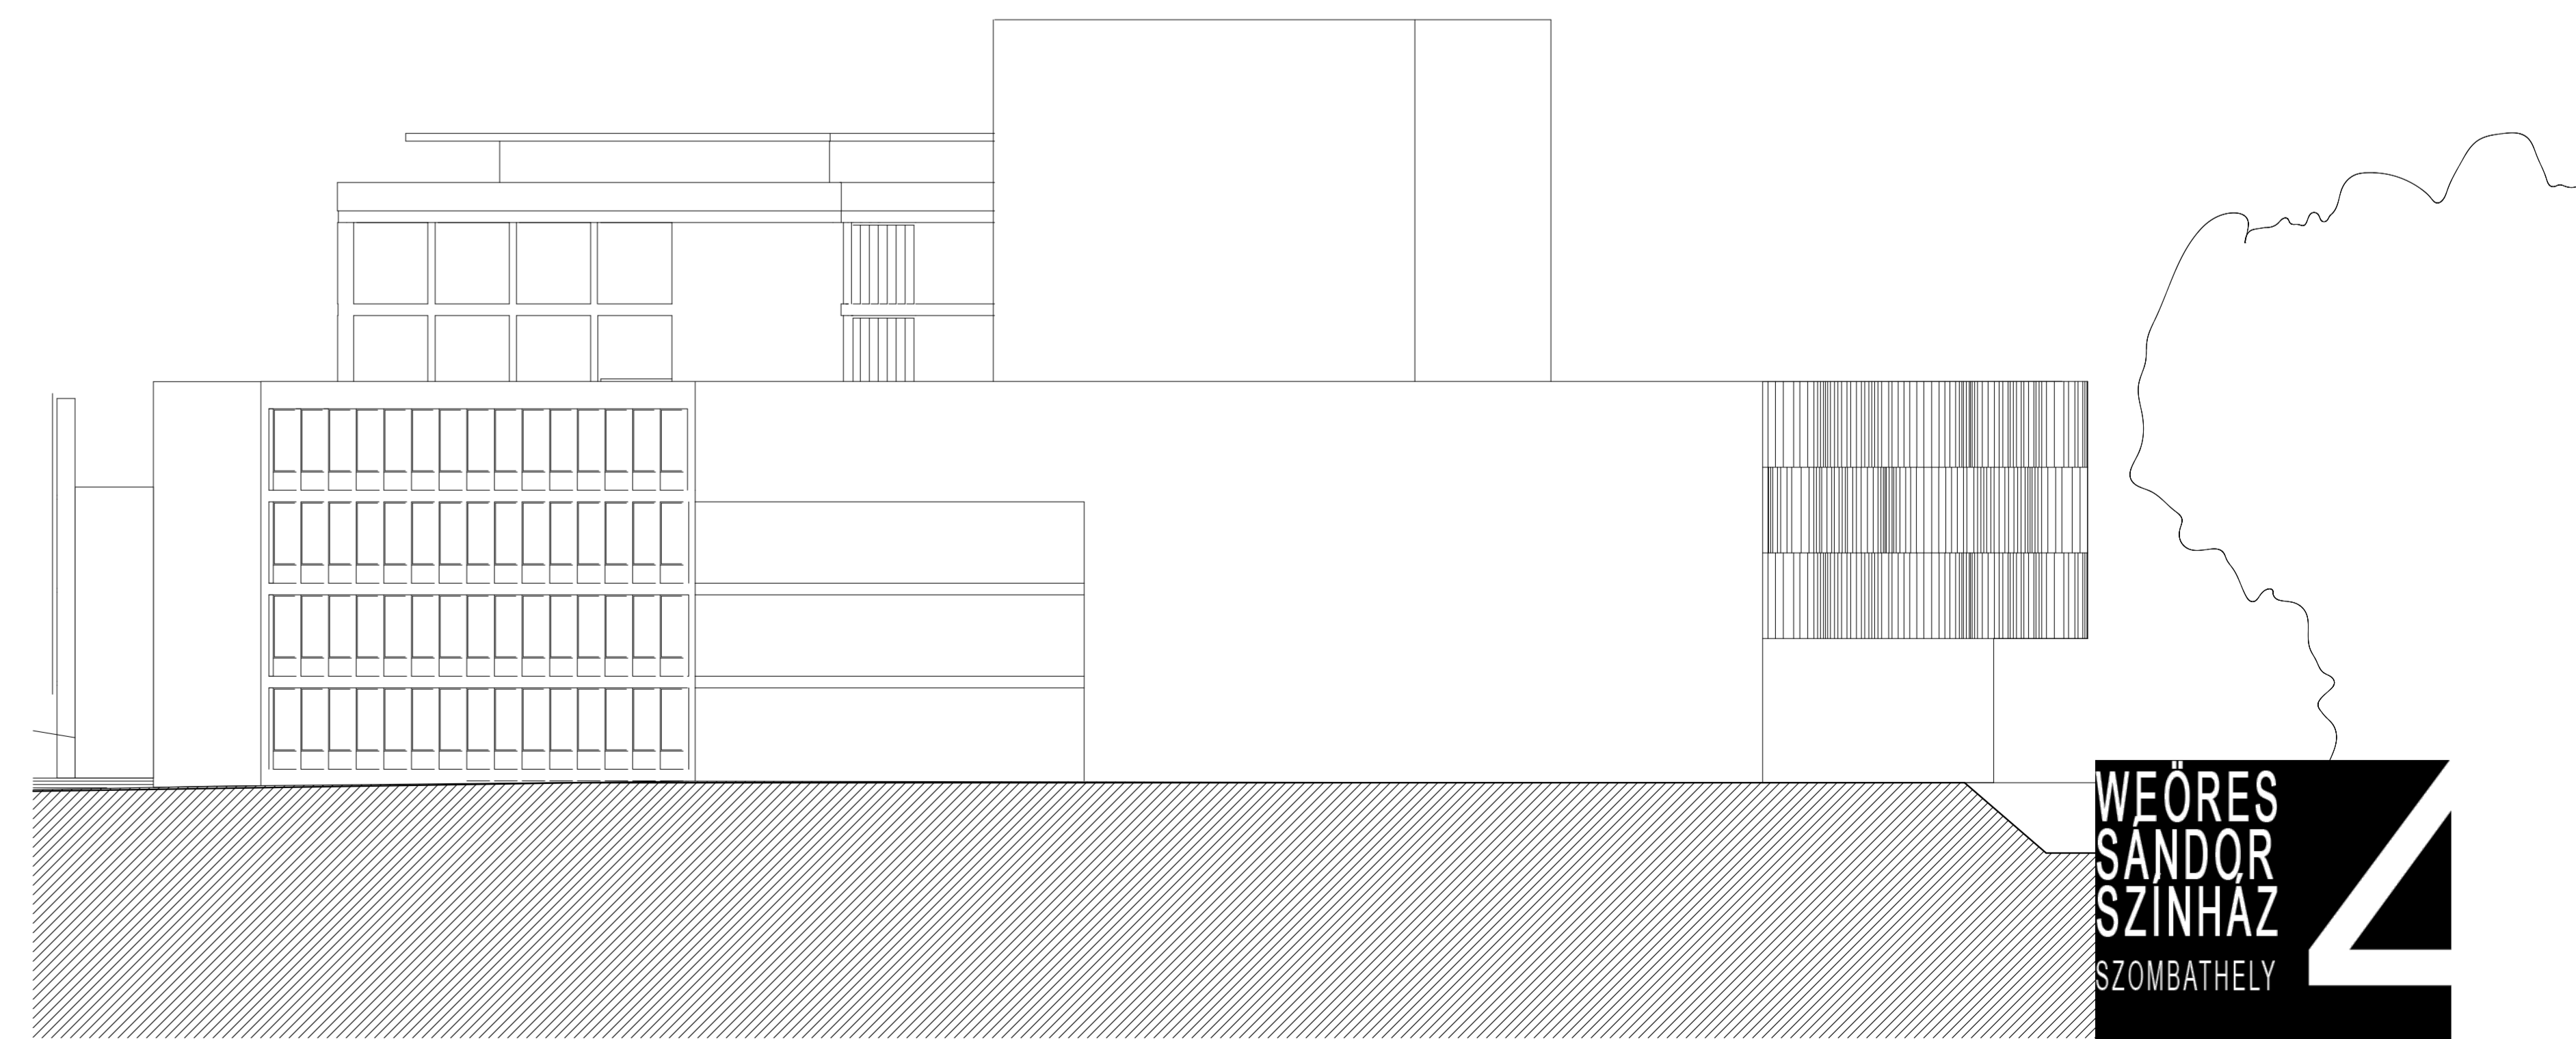

DÉLI HOMLOKZAT M 1:200