


2. EMELETI ALAPRAJZ M 1:200

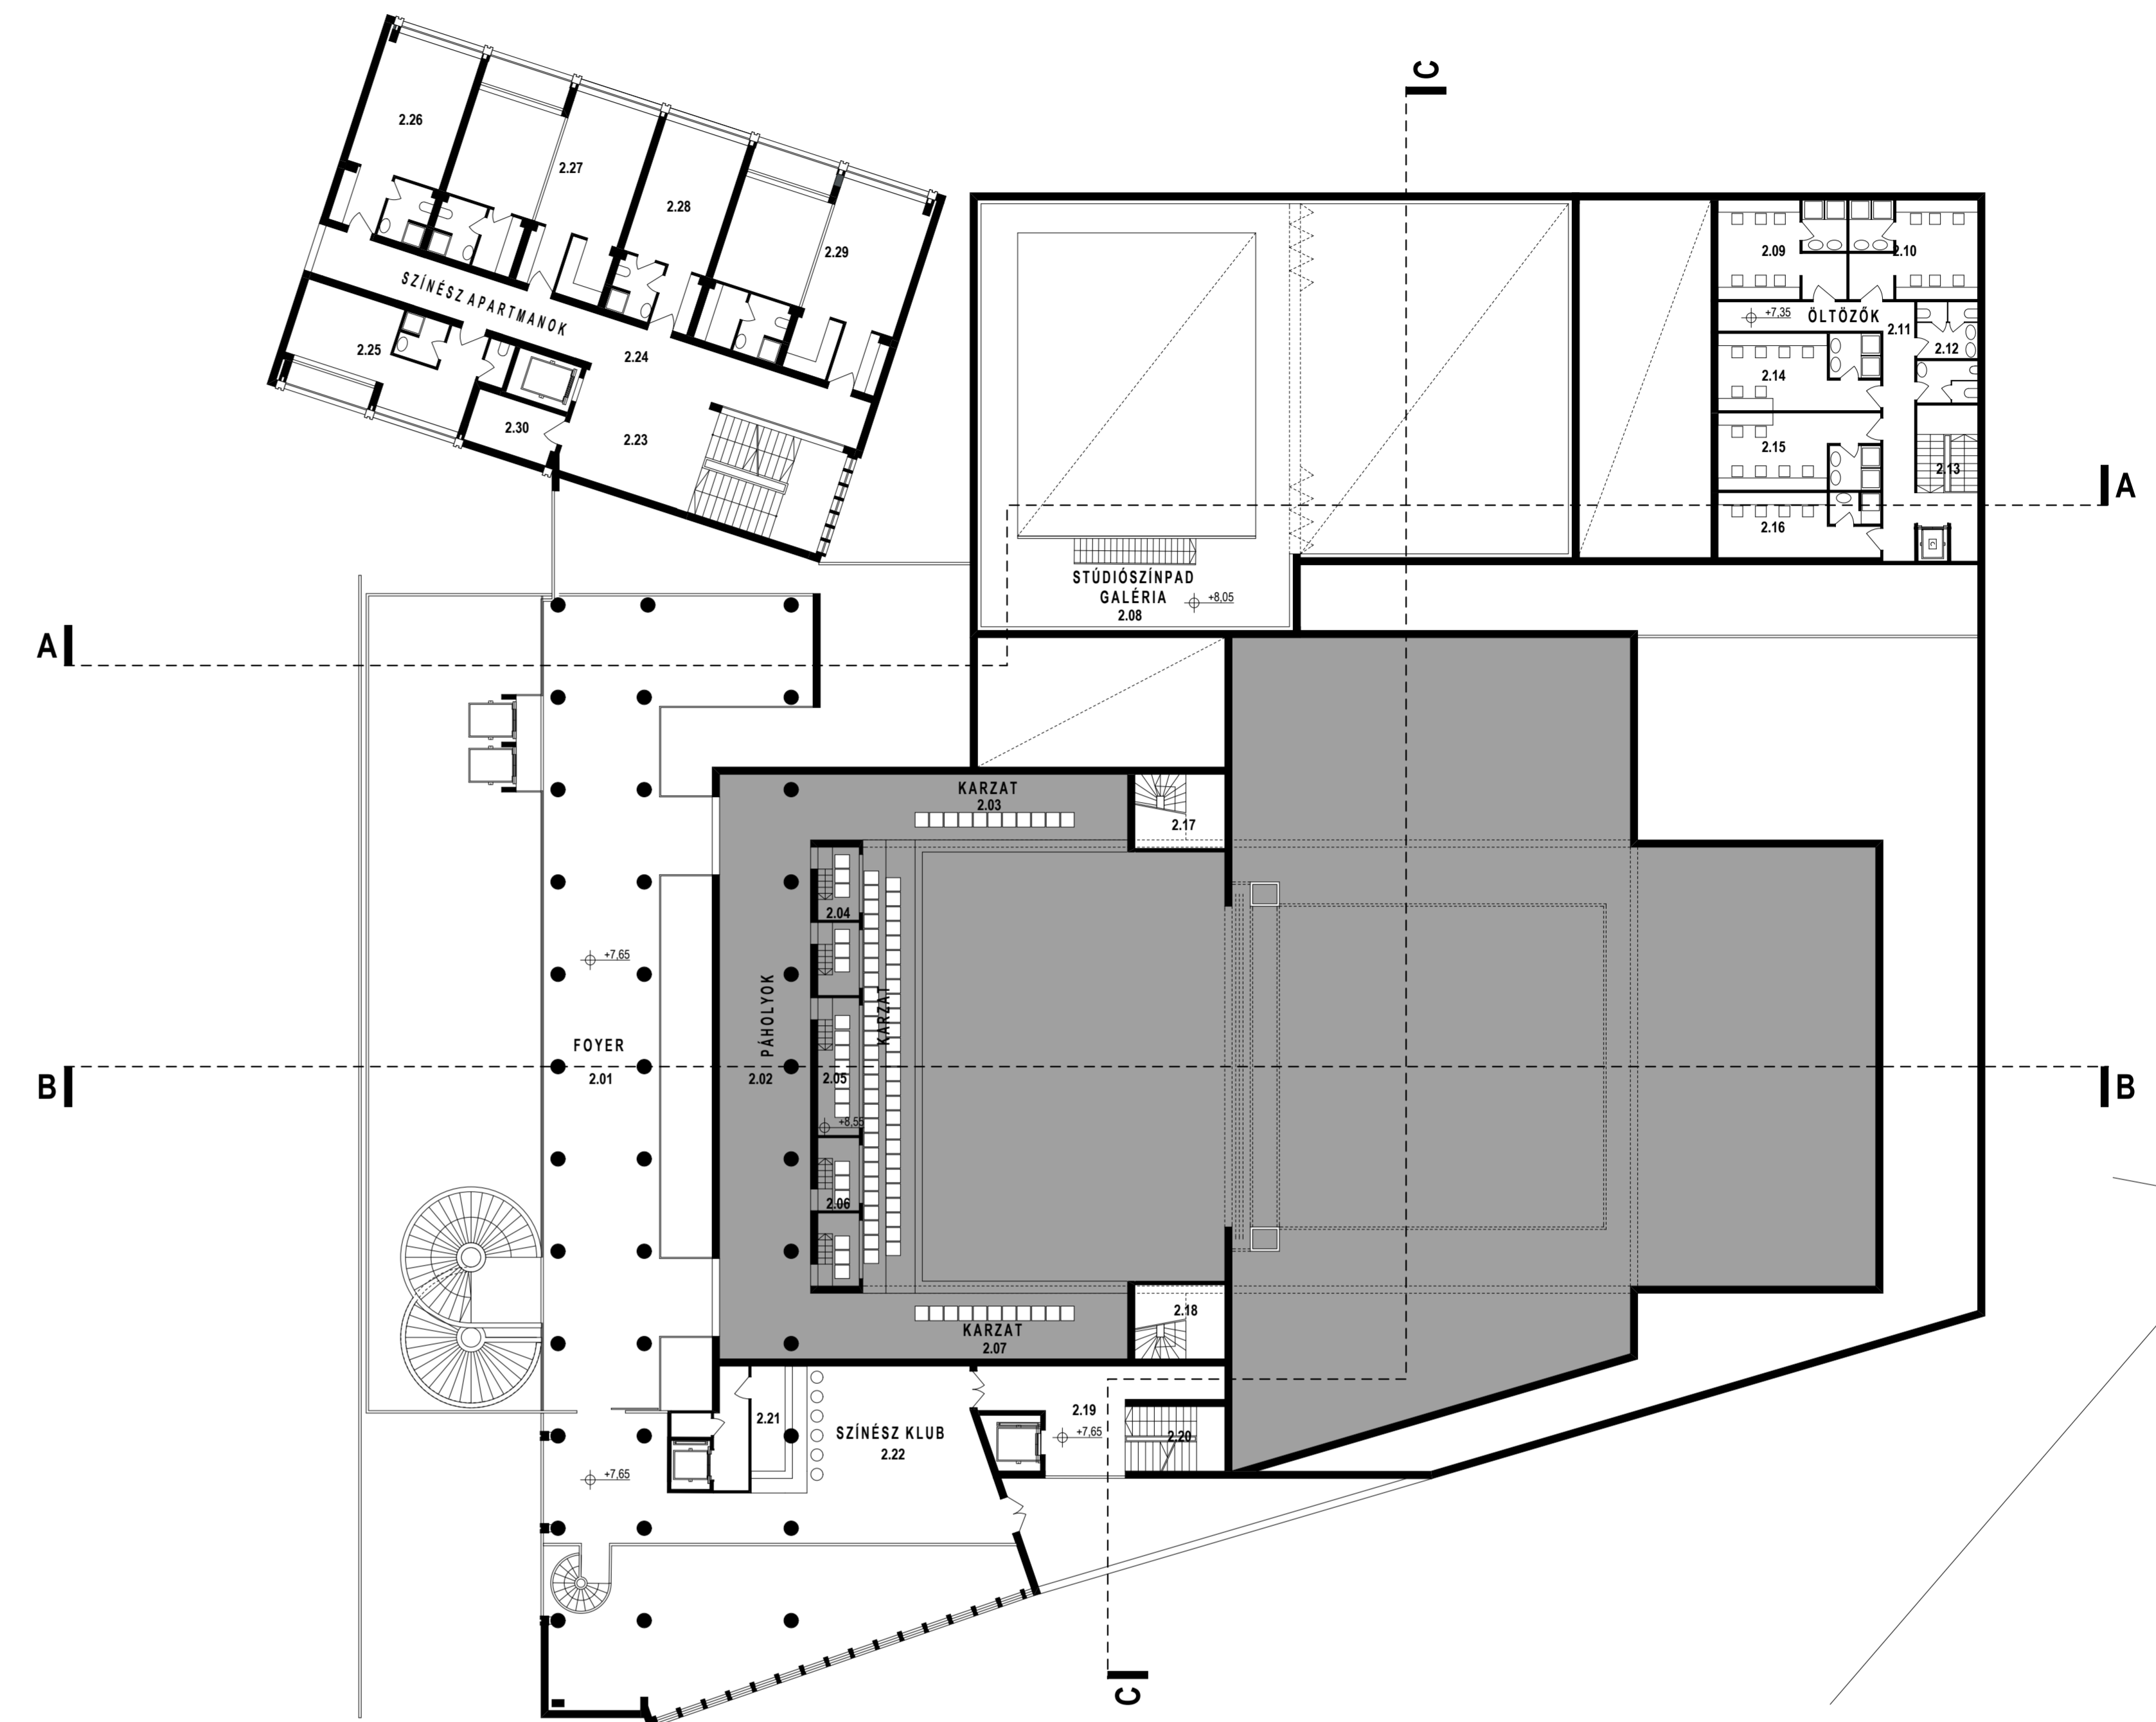


2. EMELET

| | | |
|------|-----------------------|--------|
| 2.01 | Foyer | 202,83 |
| 2.02 | Közlekedő | 90,22 |
| 2.03 | Kazat | 35,21 |
| 2.04 | Páholy | 10,37 |
| 2.05 | Rendezői páholy | 9,78 |
| 2.06 | Páholy | 10,37 |
| 2.07 | Karzat | 35,23 |
| 2.08 | Stúdiószínpad galéria | 98,83 |
| 2.09 | Óltöző | 21,65 |
| 2.10 | Óltöző | 21,65 |
| 2.11 | Közleked. | 22,01 |
| 2.12 | WC | 10,4 |
| 2.13 | Lépcső | 16,04 |
| 2.14 | Óltöző | 21,23 |
| 2.15 | Óltöző | 21,23 |
| 2.16 | Óltöző | 17,88 |
| 2.17 | Lépcső | 11,28 |
| 2.18 | Lépcső | 11,32 |
| 2.19 | Közleked. | 25,58 |
| 2.20 | Lépcső | 10,87 |
| 2.21 | Büfé | 24,92 |
| 2.22 | Színész klub | 93,38 |

APARTMANHÁZ 2. EMELET

| | | |
|------|------------------|--------|
| 2.23 | Lépcsőház | 48,7 |
| 2.24 | Közlekedő | 47,29 |
| 2.25 | Színész apartman | 28,48 |
| 2.26 | Színész apartman | 32,57 |
| 2.27 | Színész apartman | 56,02 |
| 2.28 | Színész apartman | 29,27 |
| 2.29 | Színész apartman | 59,18 |
| 2.30 | Tároló 8 | 309,51 |

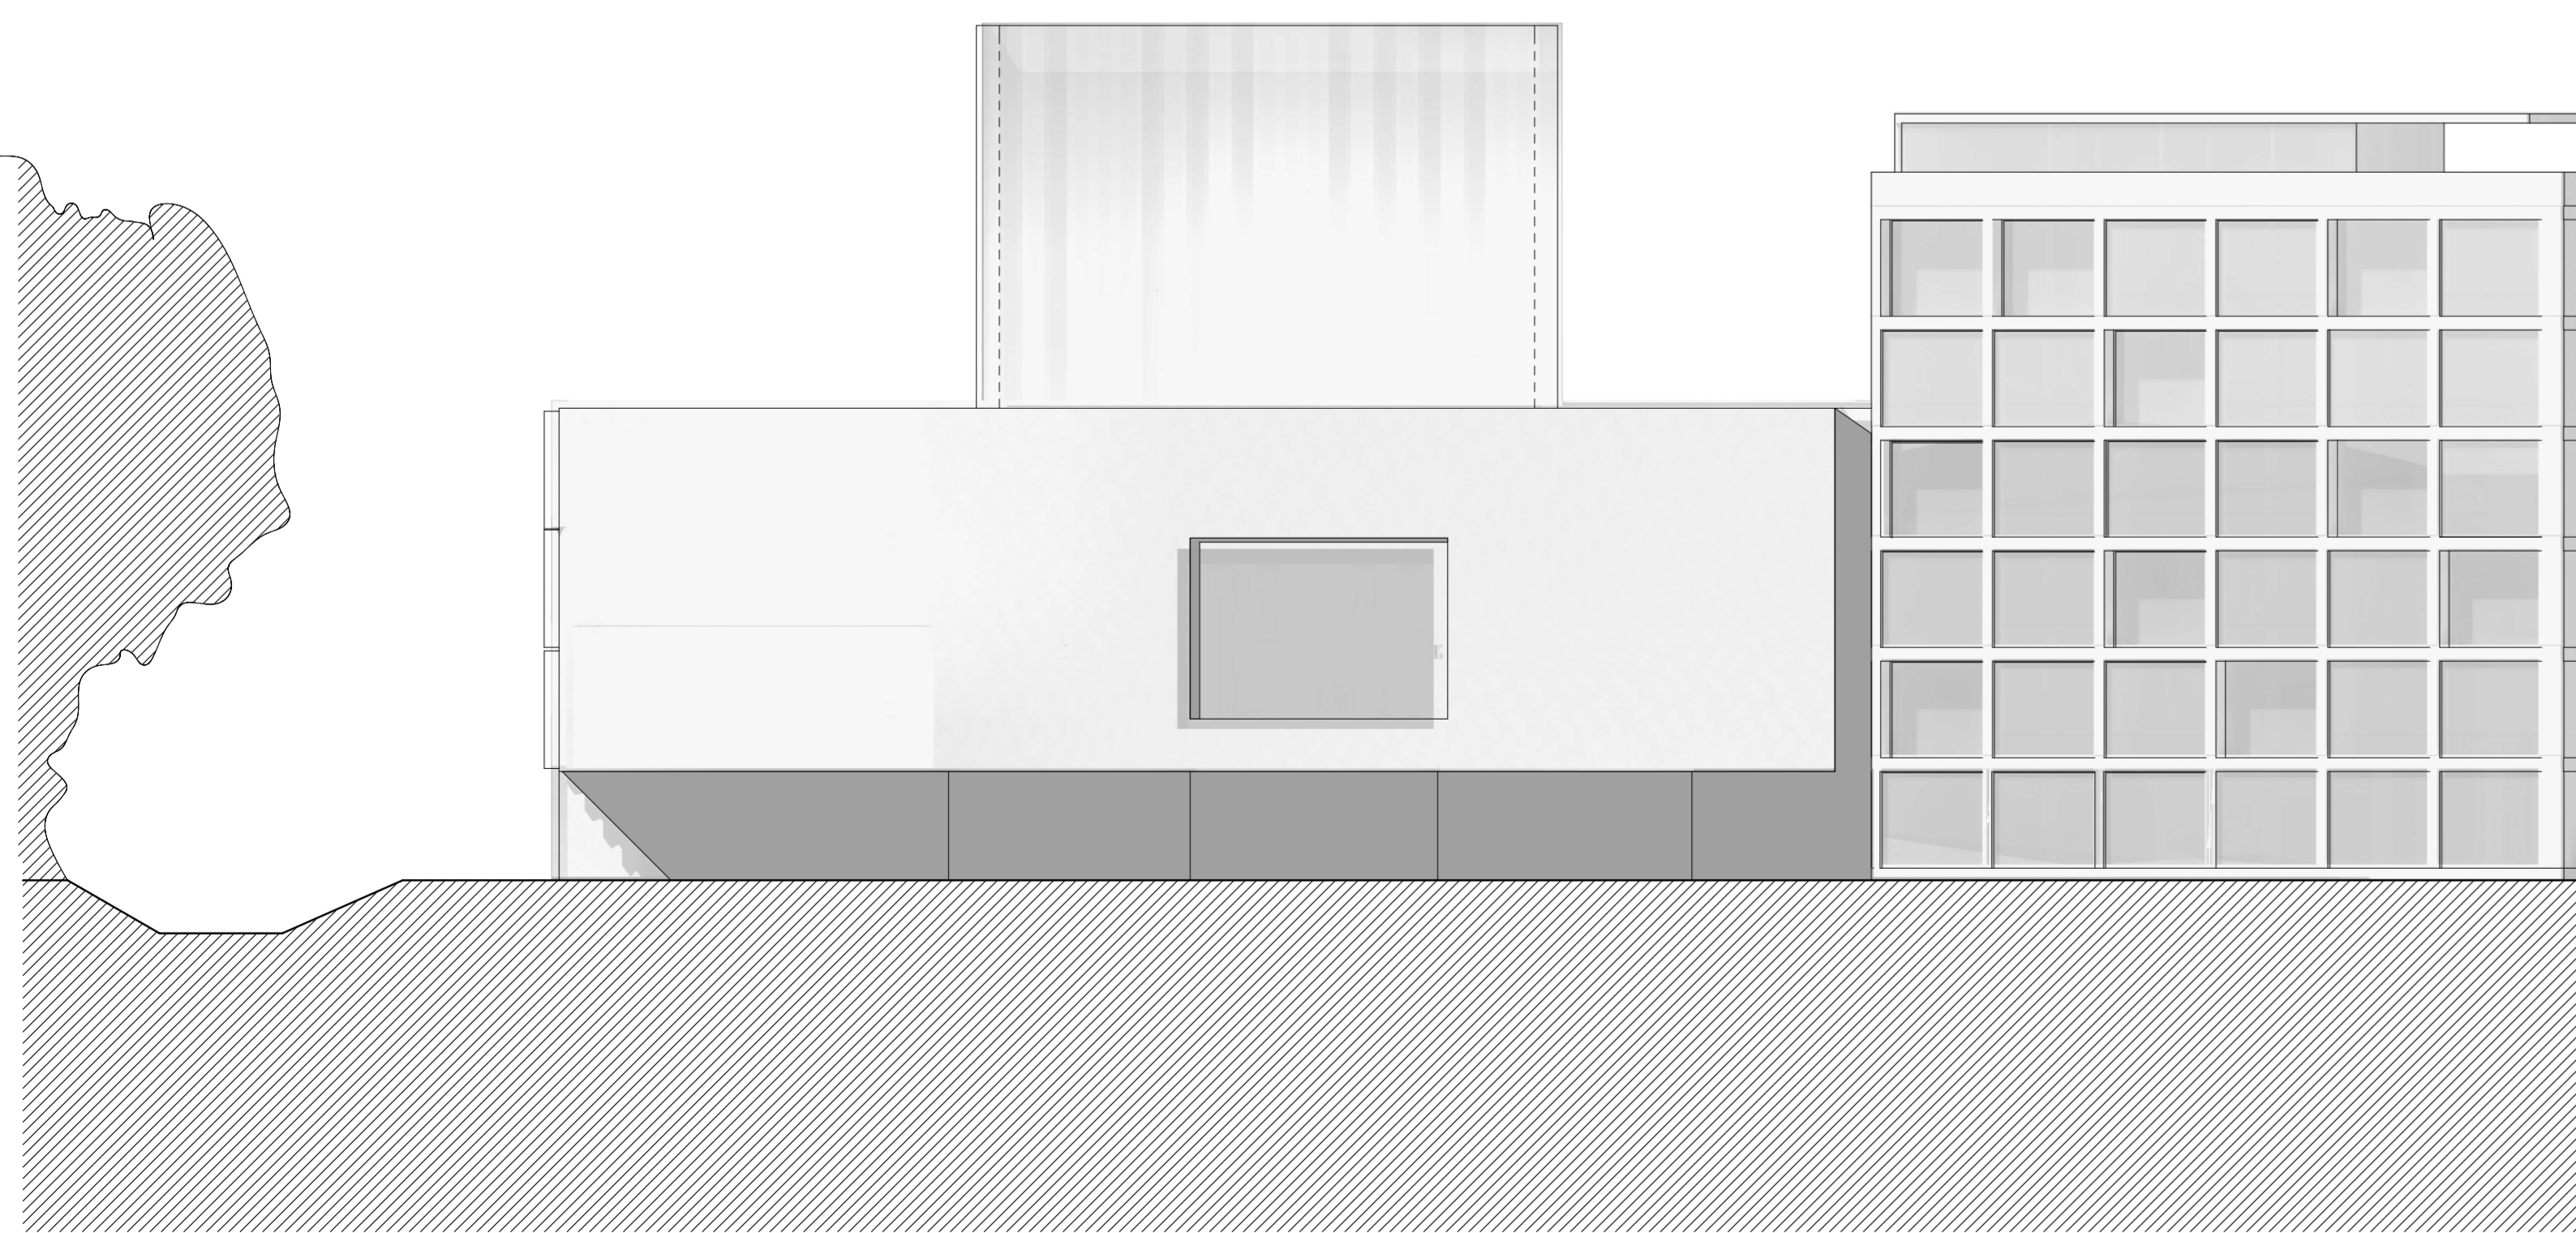

ÉSZAKI HOMLOKZAT M 1:200



NYUGATI HOMLOKZAT M 1:200