



3. EMELETI ALAPRAJZ M 1:200

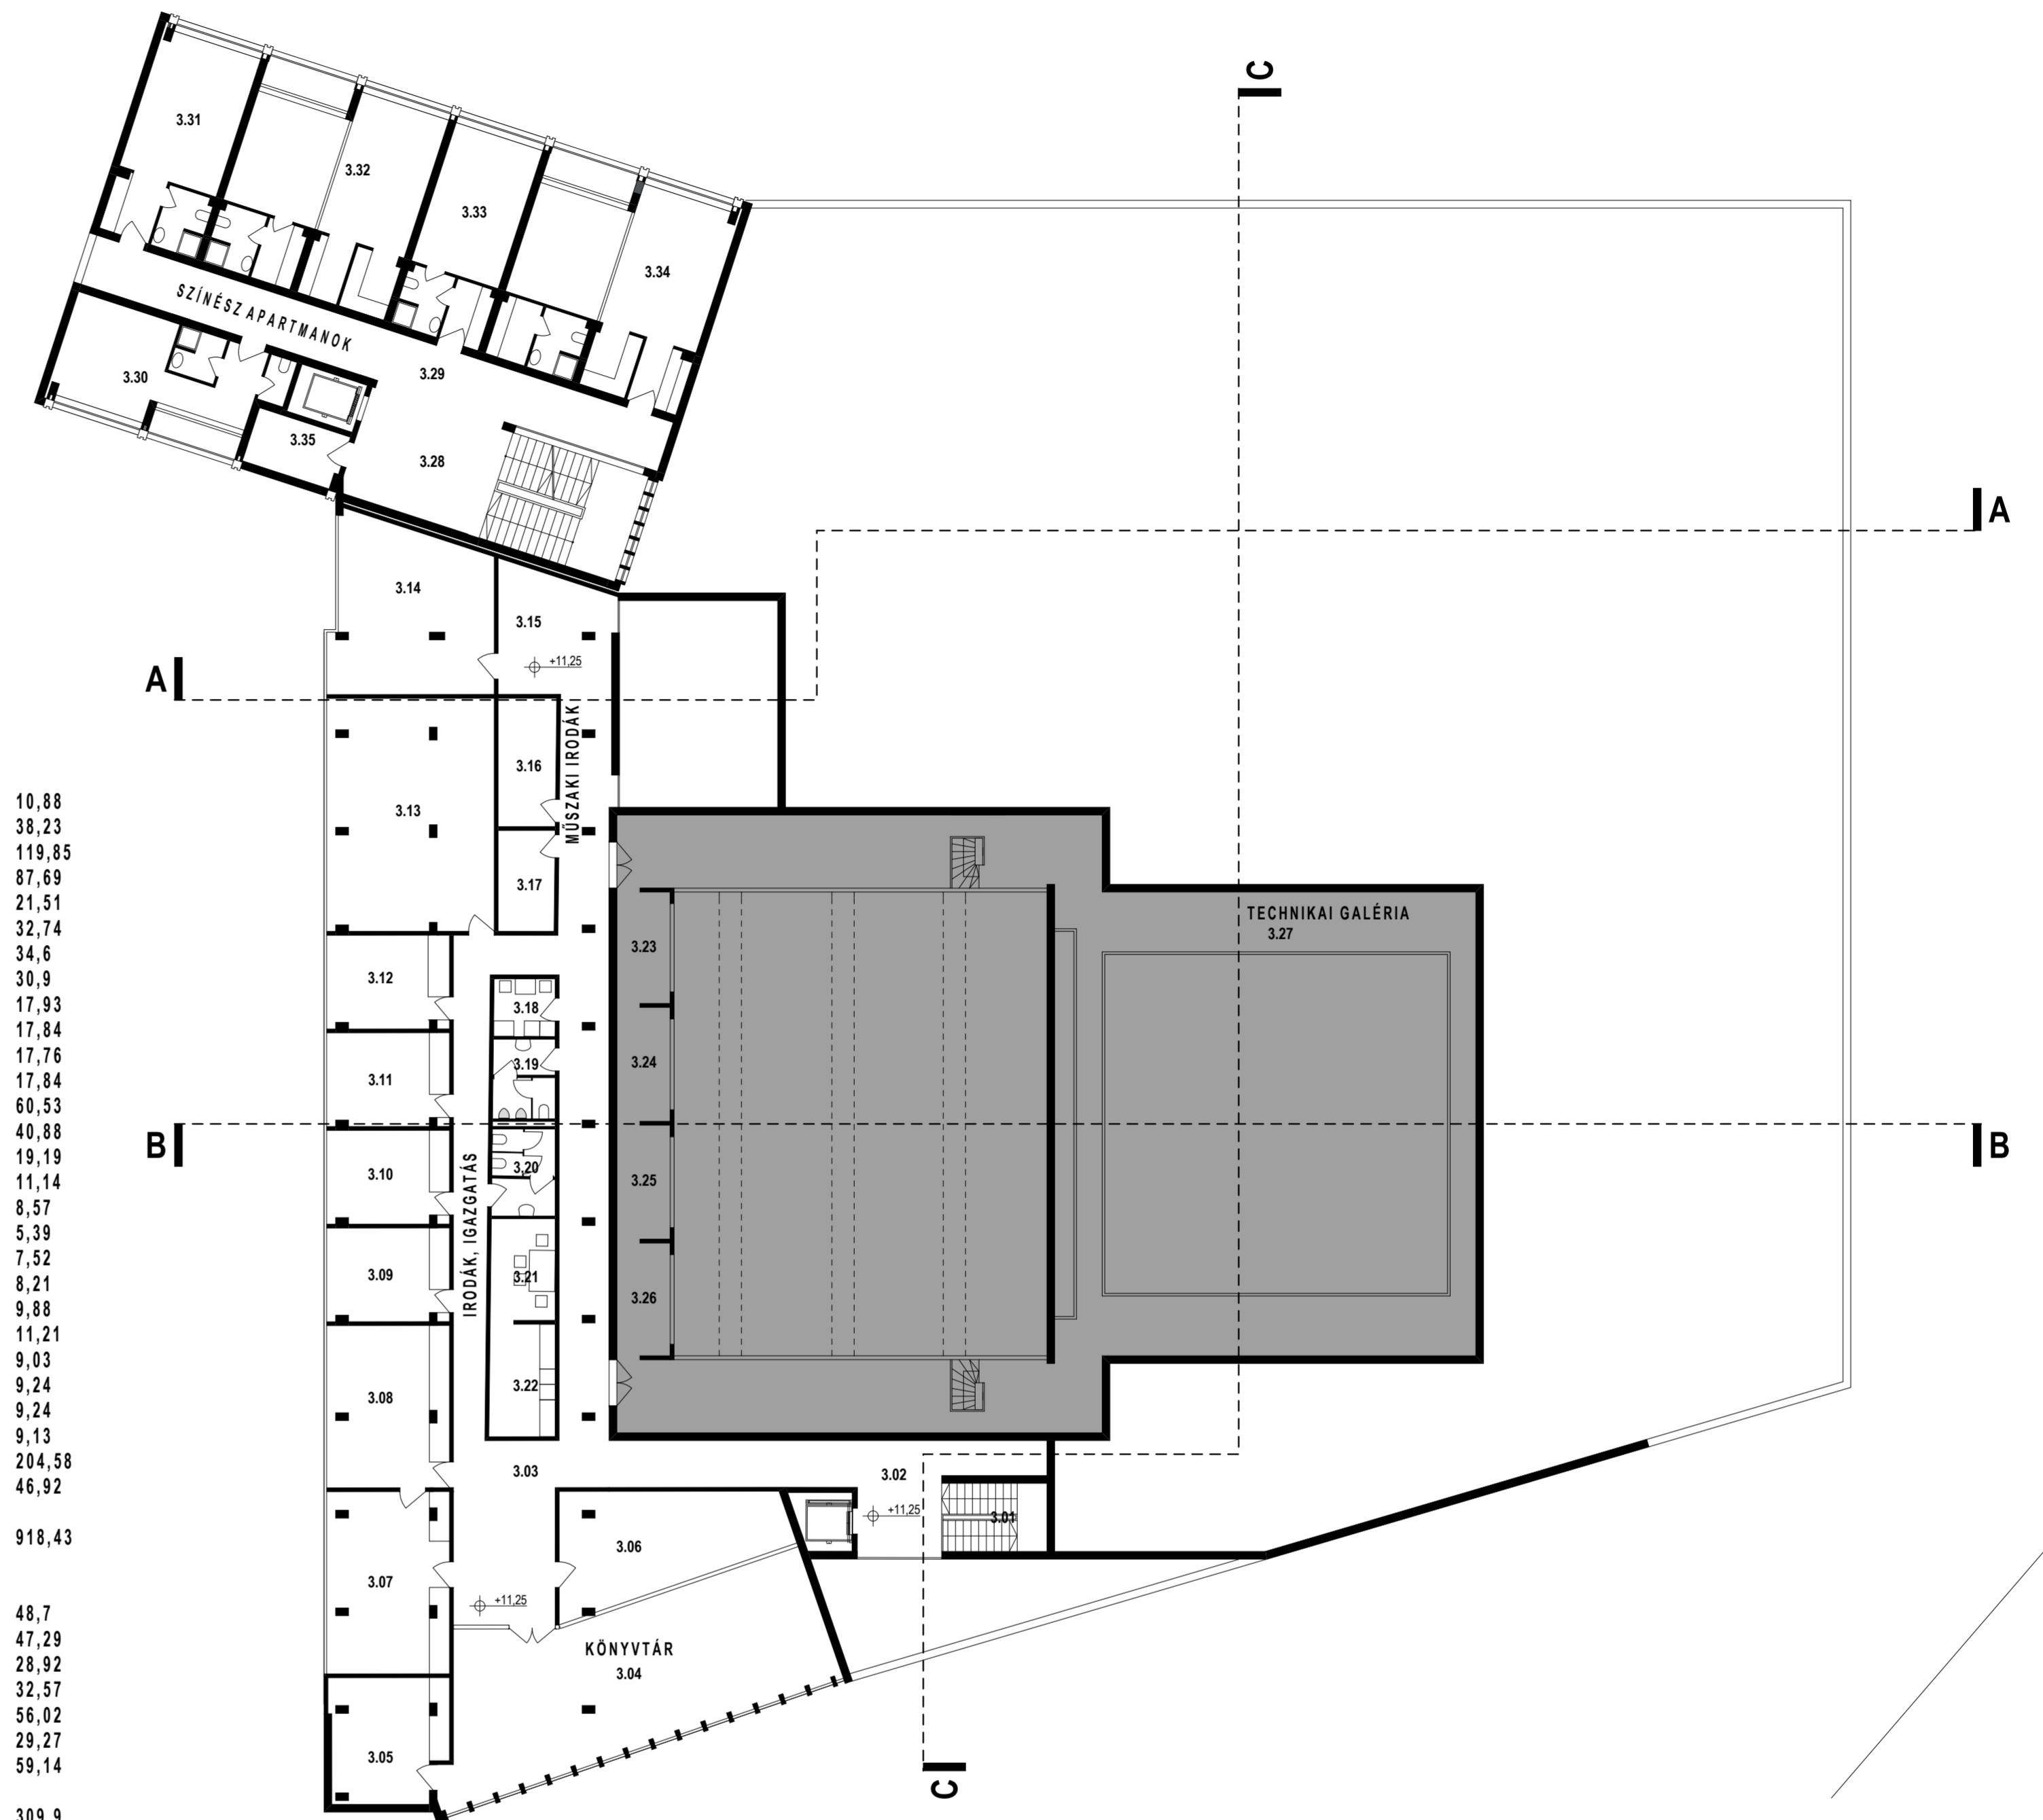

3. EMELET		
3.01	Lépcső	10,88
3.02	Lözlekedő	38,23
3.03	Közlekedő	119,85
3.04	Könyvtár	87,69
3.05	Raktár	21,51
3.06	Tárgyaló	32,74
3.07	Igazgató	34,6
3.08	Titkárság	30,9
3.09	Főrendező	17,93
3.10	Titkár	17,84
3.11	Gazdasági Igazgató	17,76
3.12	Műszaki Igazgató	17,84
3.13	Adminisztráció	60,53
3.14	Tervezőtök	40,88
3.15	Műszaki pihenő	19,19
3.16	Fővilágosító	11,14
3.17	Ügyelő	8,57
3.18	Teakonyha	5,39
3.19	Ffi WC	7,52
3.20	Női WC	8,21
3.21	Étkező	9,88
3.22	Teakonyha	11,21
3.23	Fejgép	9,03
3.24	Hangvezérlő	9,24
3.25	Hangvezérlő	9,24
3.26	Fejgép	9,13
3.27	Technikai galéria	204,58
3.28	Világítási hidak	46,92
		918,43
APARTMANHÁZ 3. EMELET		
3.28	Lépcsőház	48,7
3.29	Közlekedő	47,29
3.30	Színész apartman	28,92
3.31	Színész apartman	32,57
3.32	Színész apartman	56,02
3.33	Színész apartman	29,27
3.34	Színész apartman	59,14
3.35	Tároló	7,99
		309,9

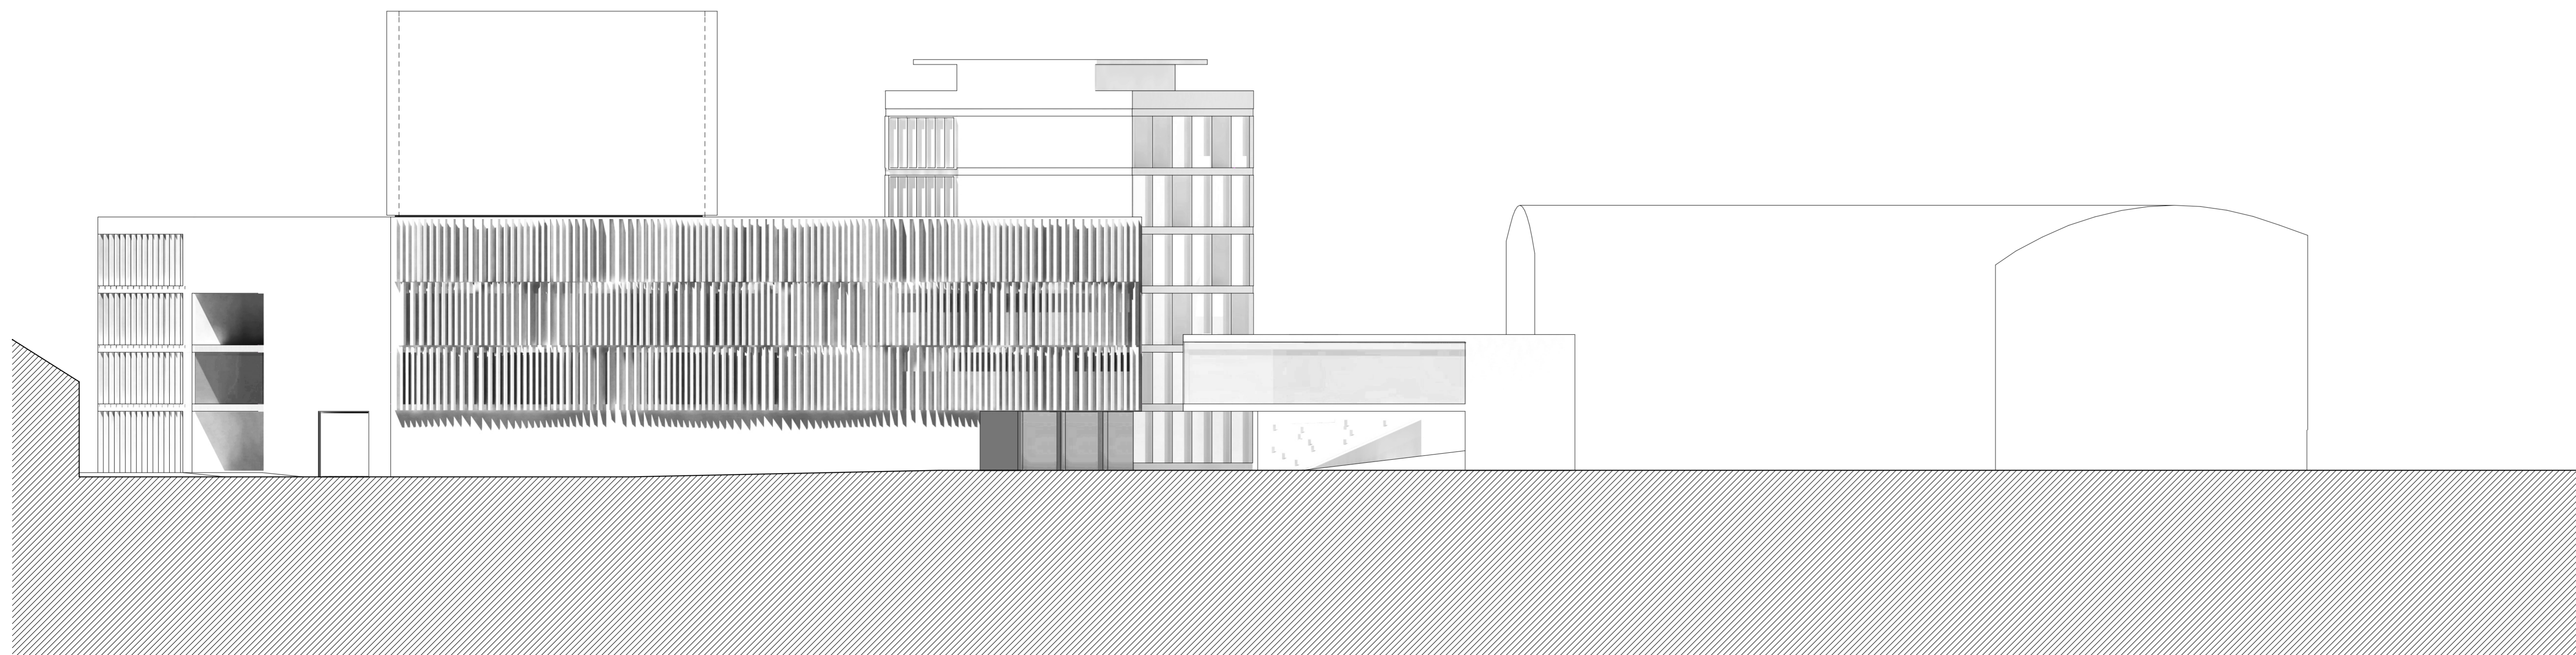

KELETI HOMLOKZAT M 1:200

