



2

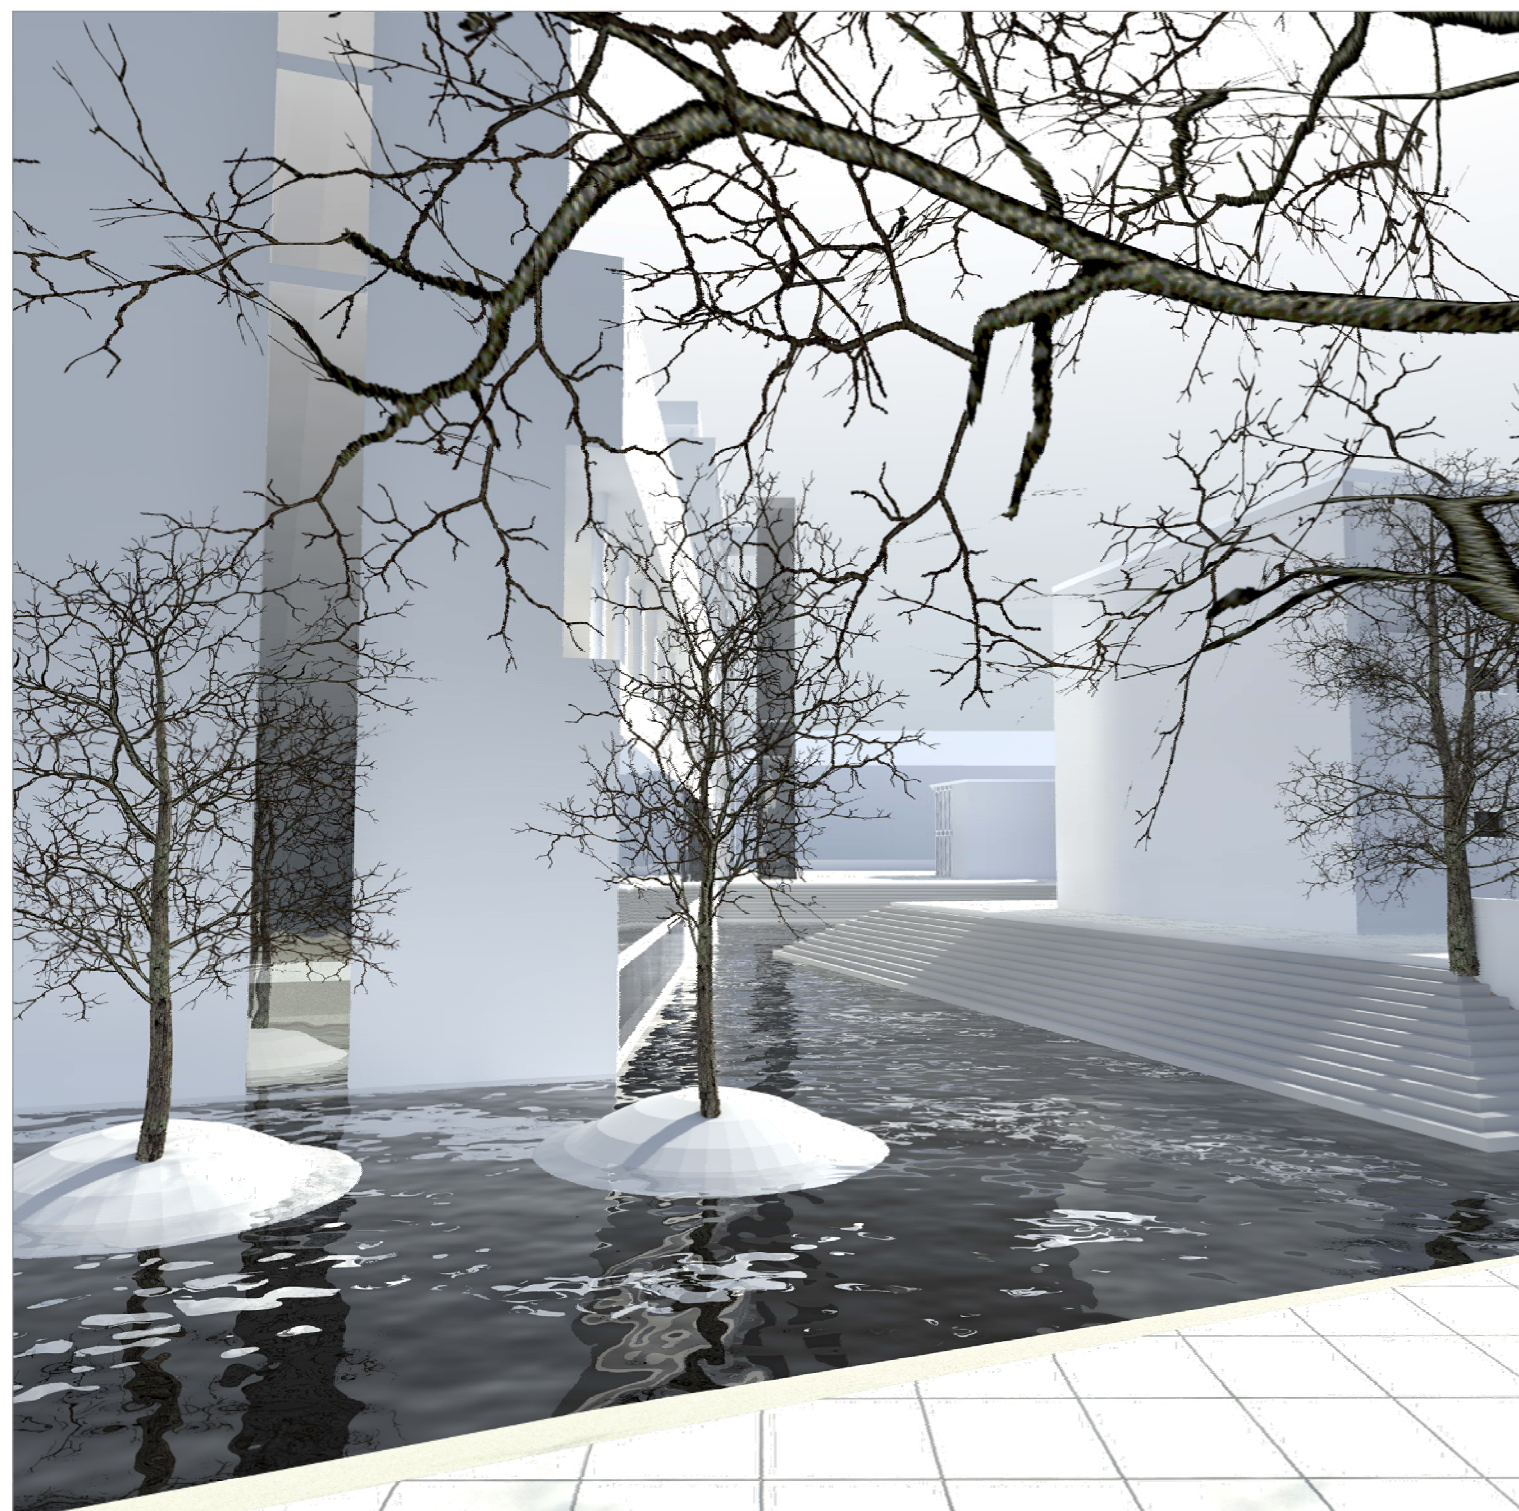

-1. szint

-1. szint alaprajza
északkeleti homlokzat
kép a Pelikán park felől

m=1:200
m=1:200
látványterv

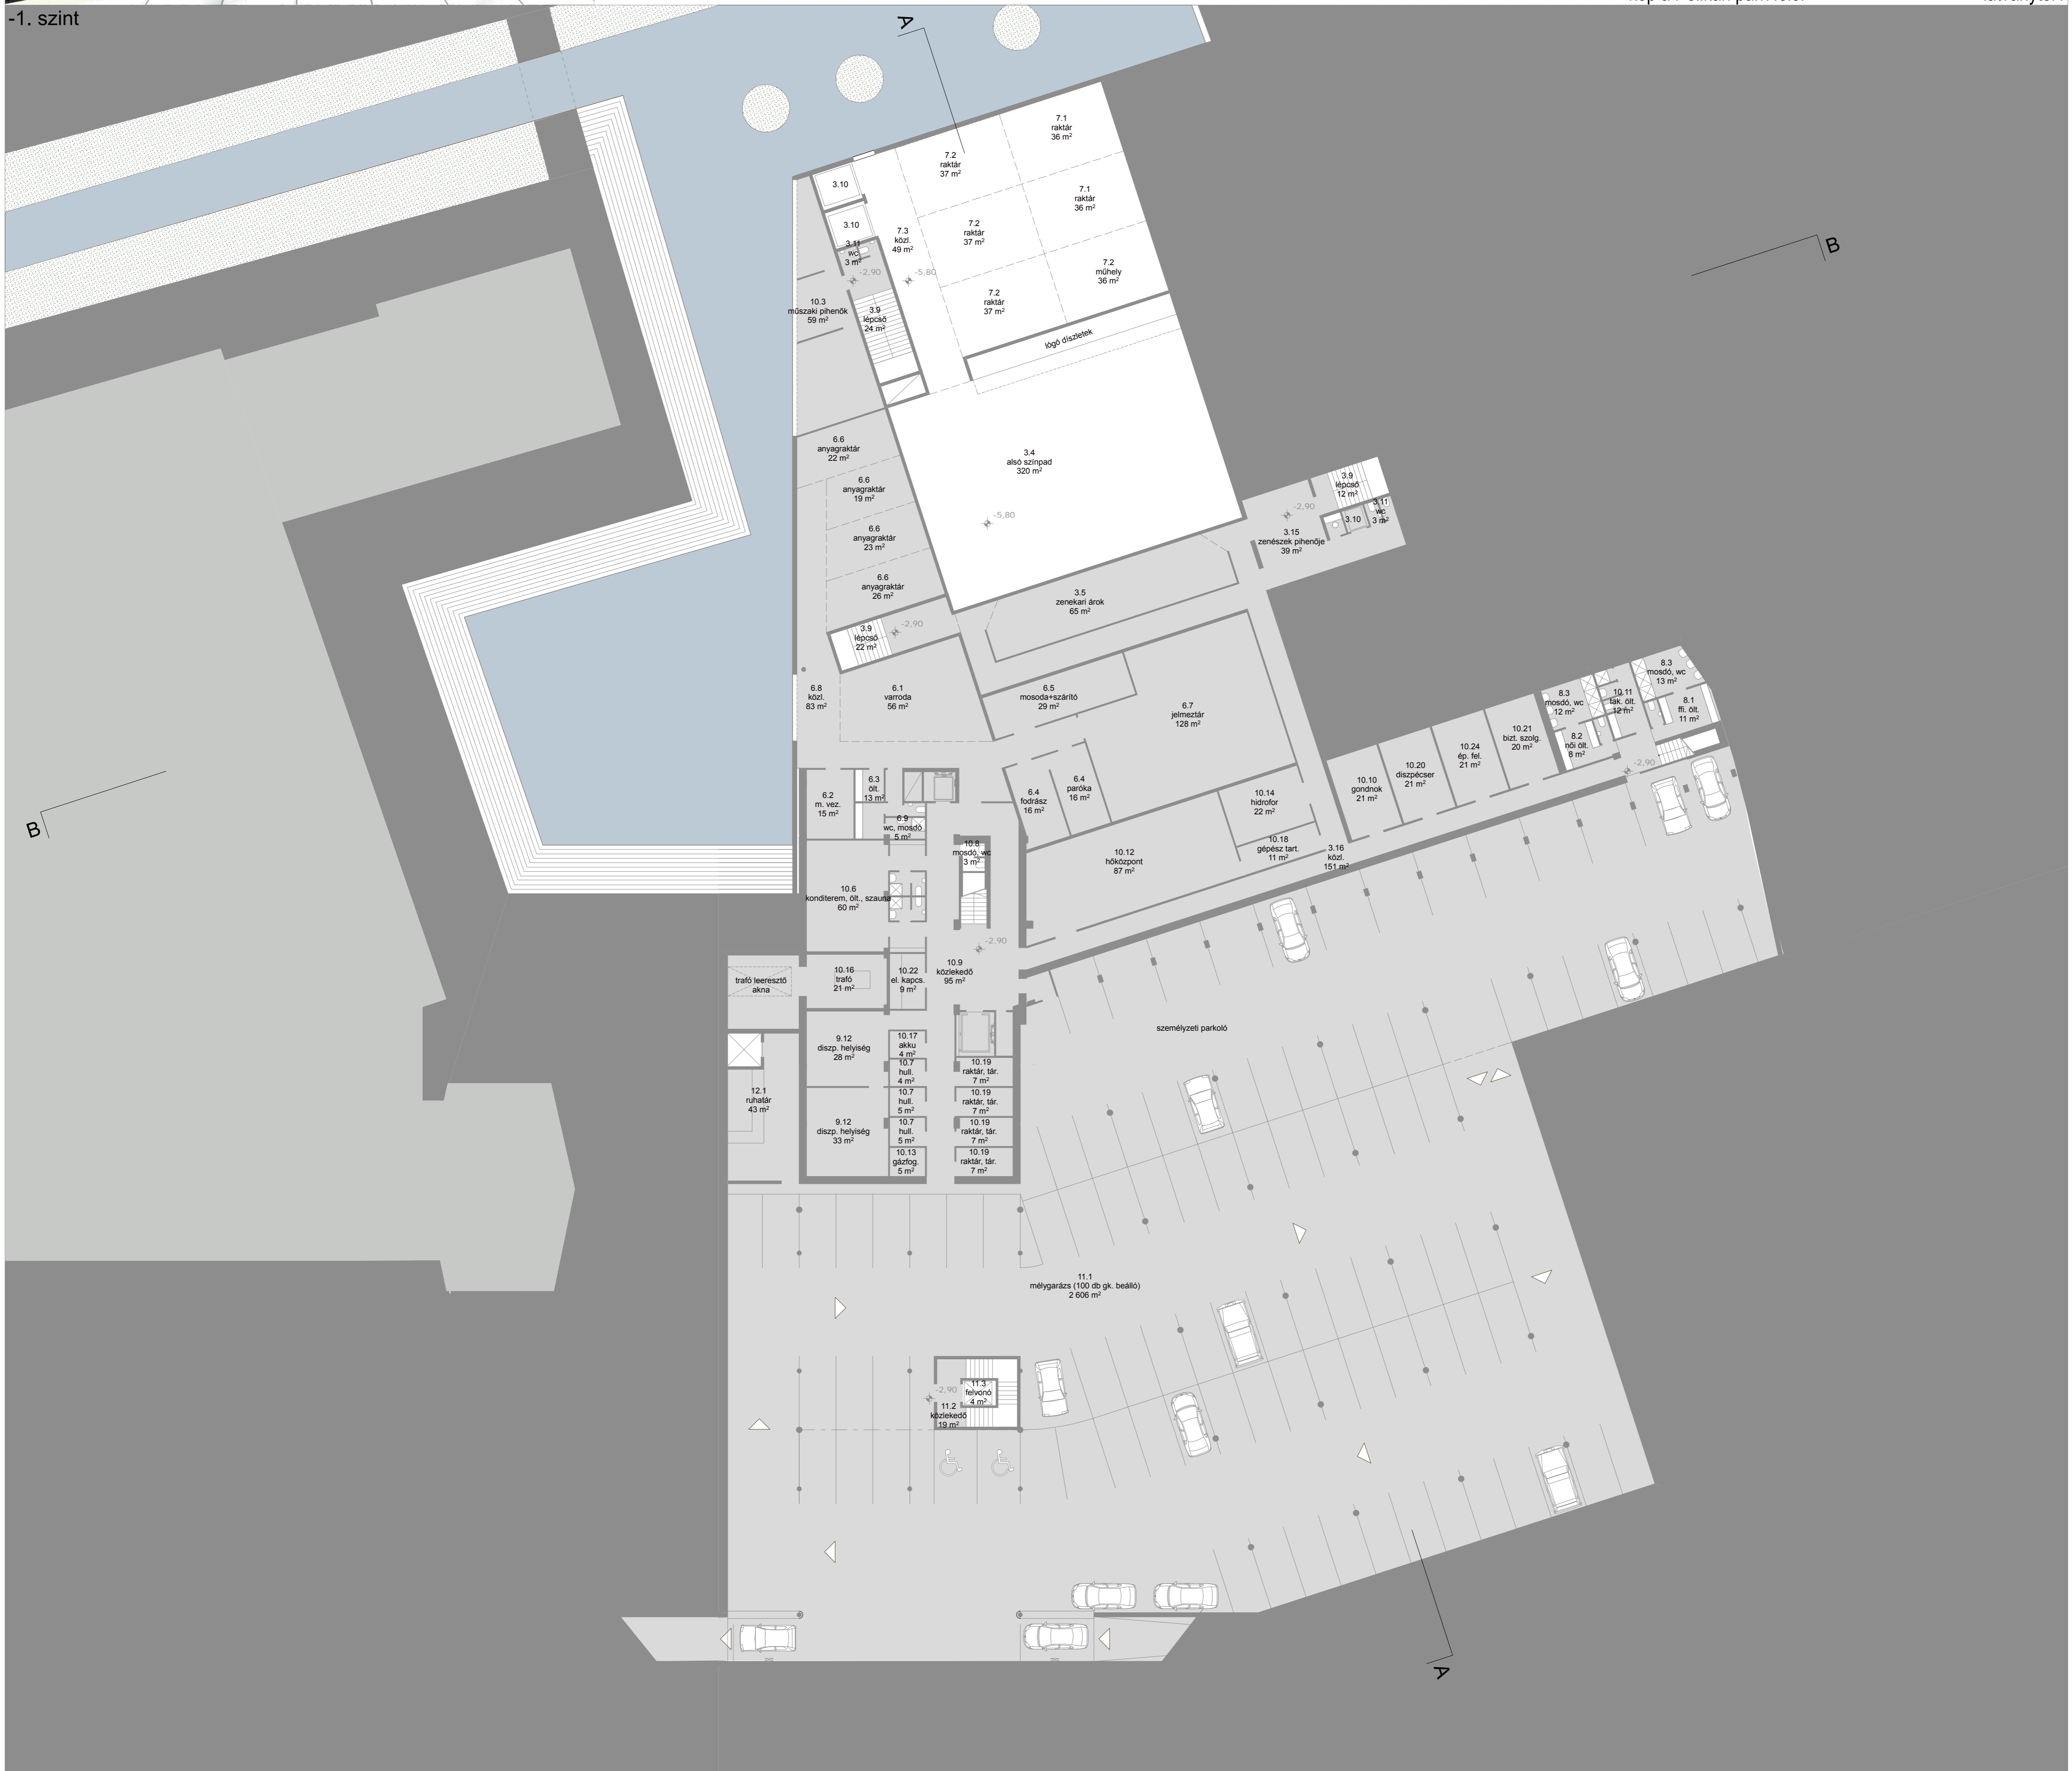

északkeleti homlokzat

