


6




V. és VI. emelet alaprajza
B-B metszet
az együttes képe északnyugatról

m=1:200
m=1:200
látványterv

V. emelet

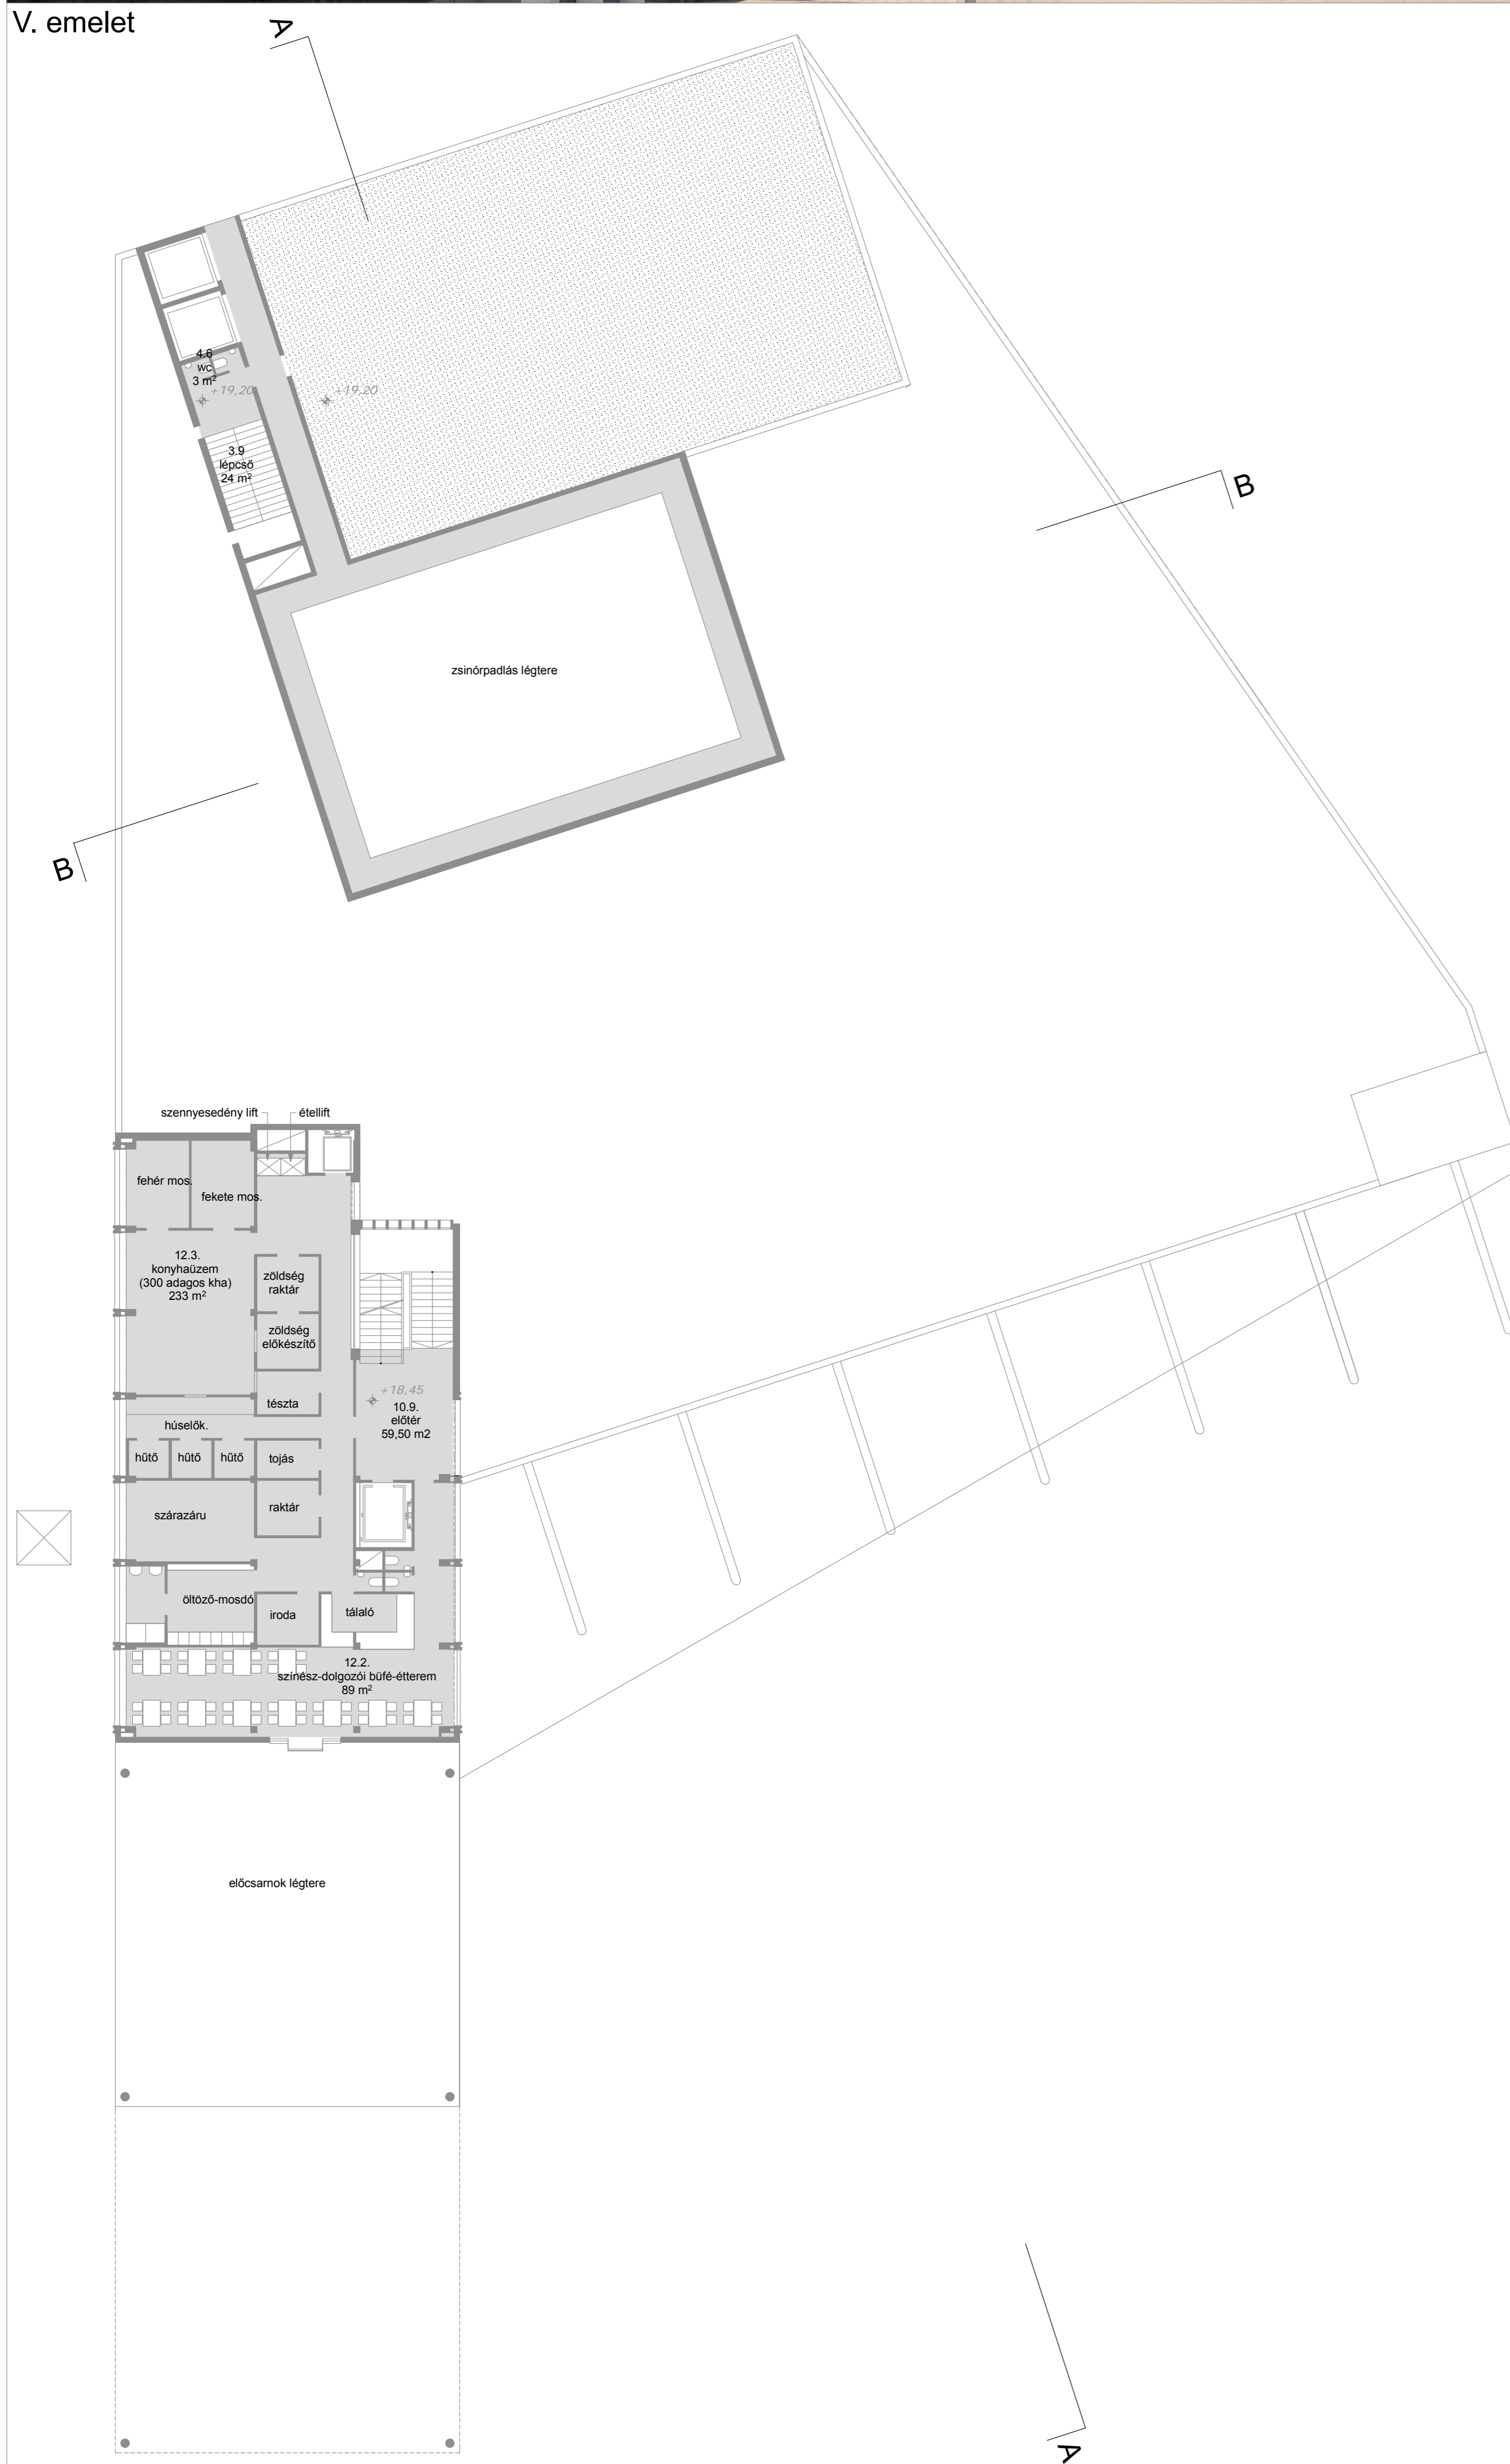

VI. emelet

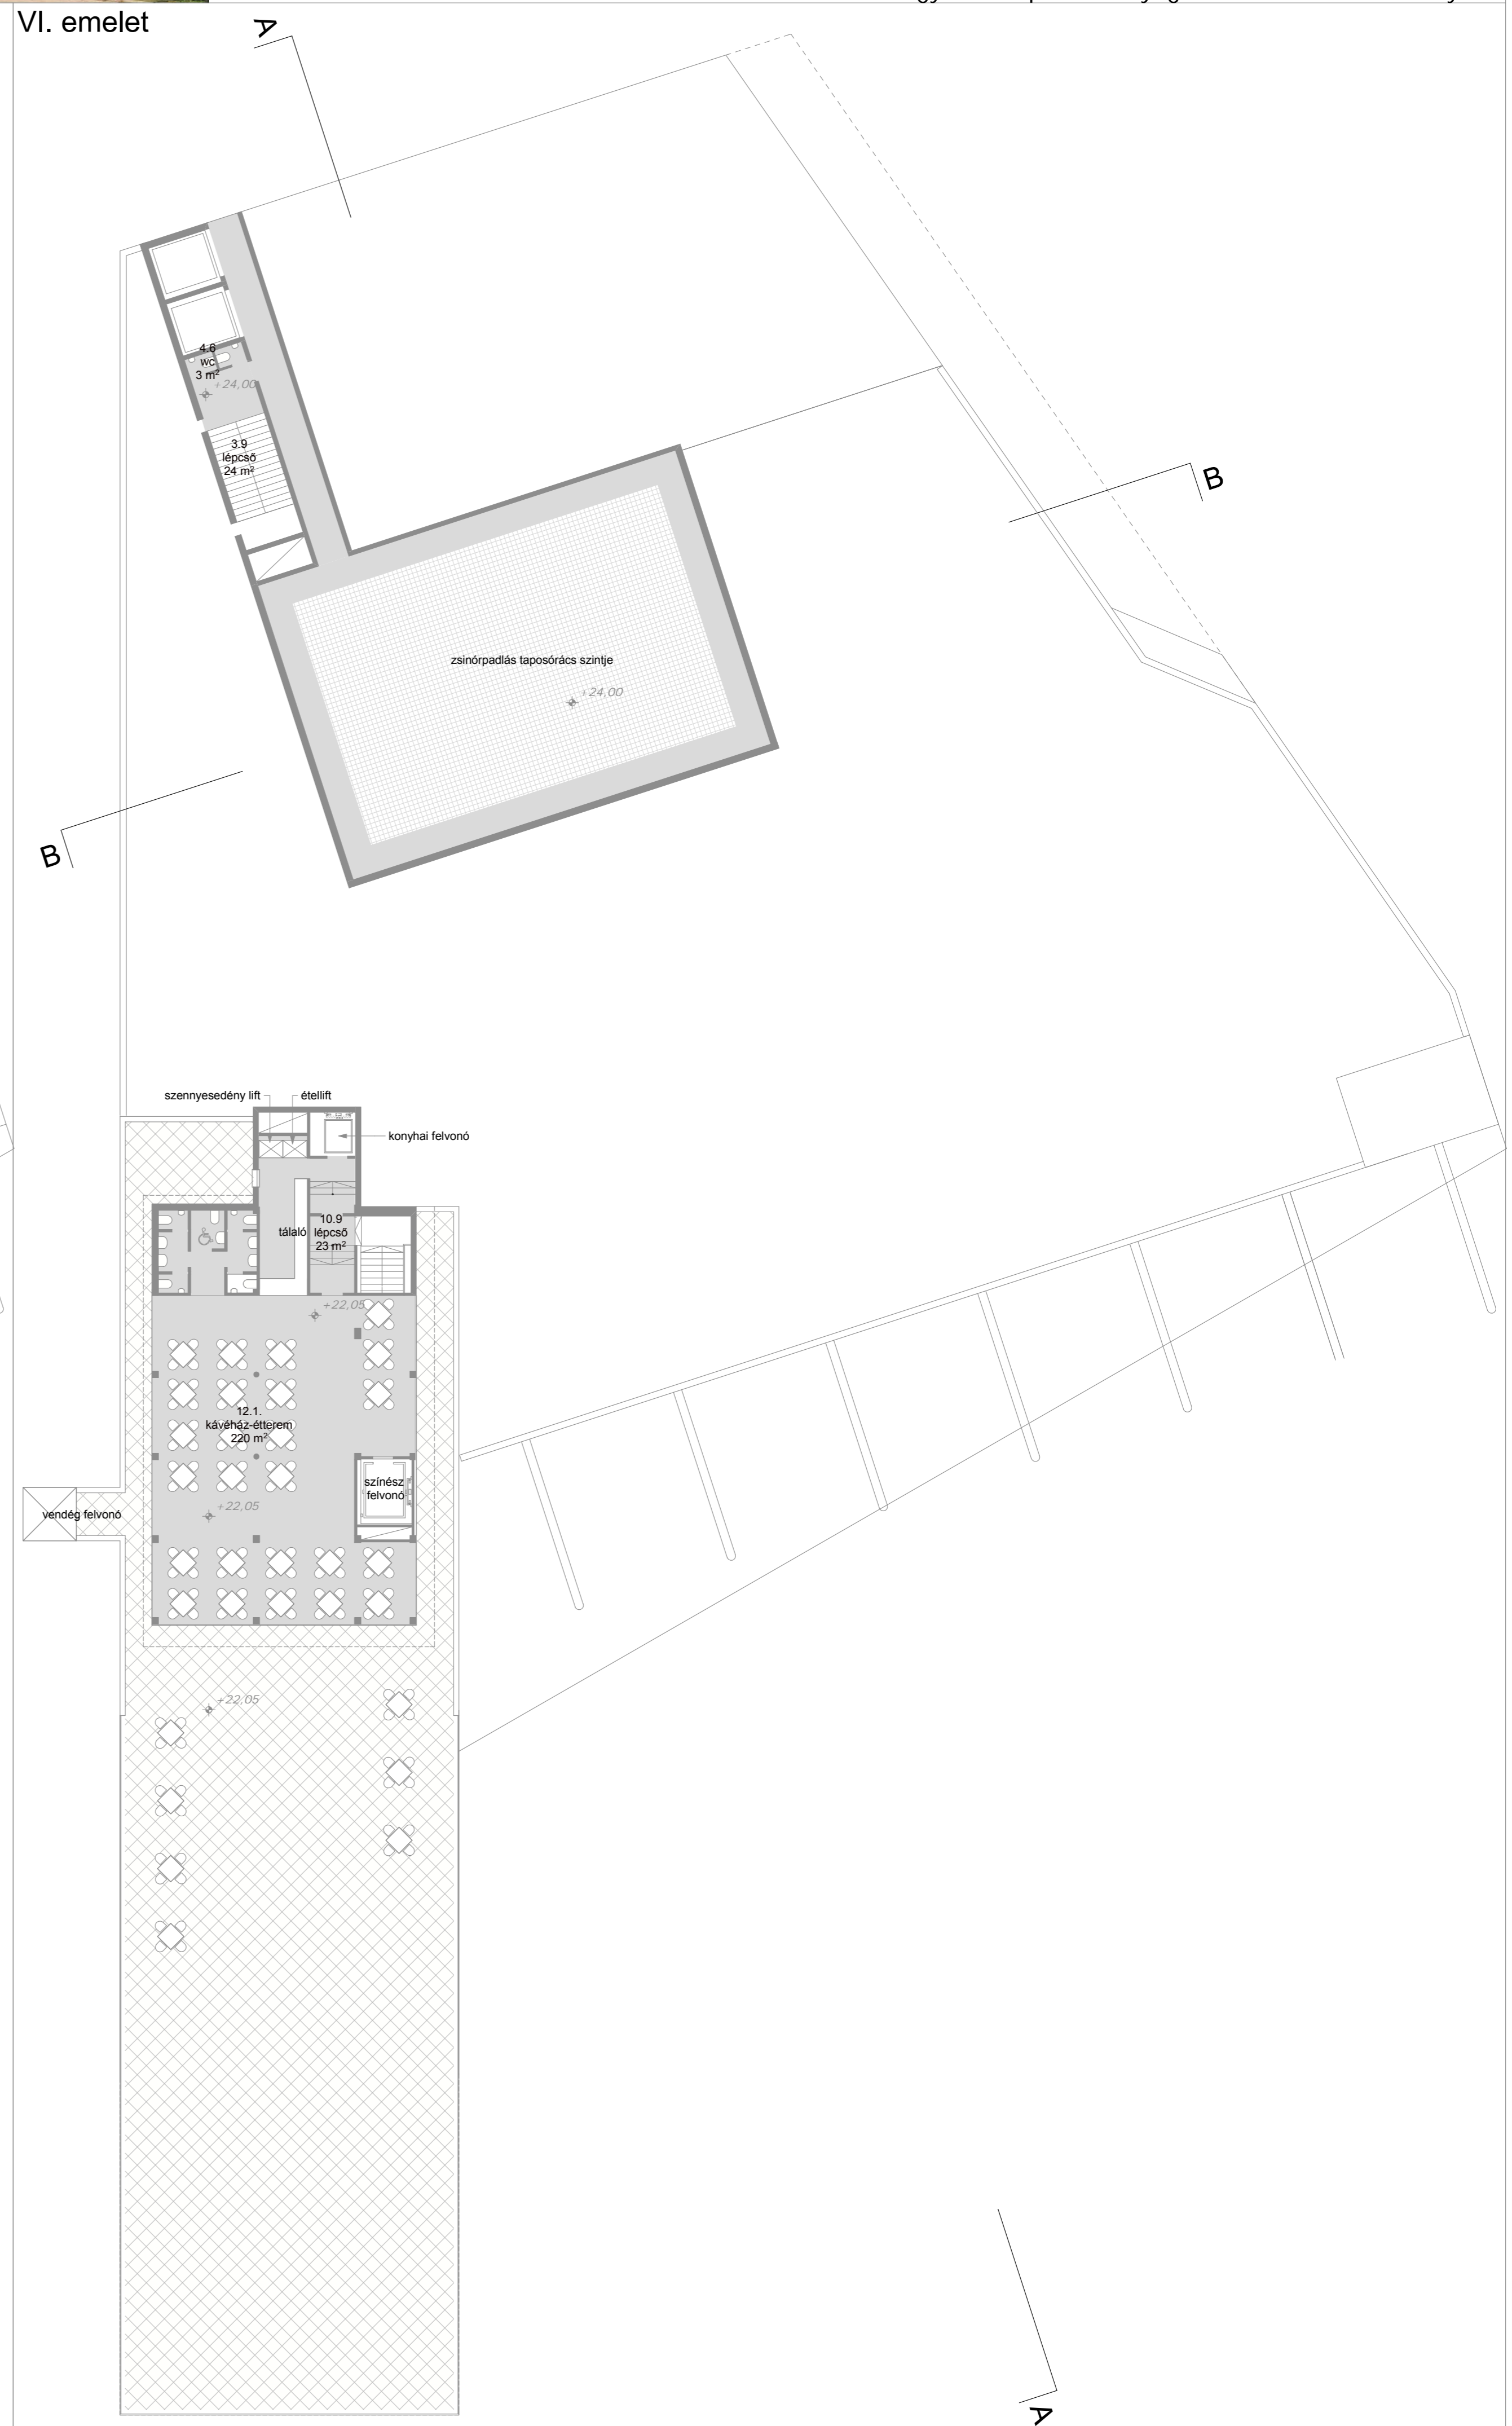

B-B metszet

