


BÉCSI ÚT

SAJKA UTCA

SZÉPVÖLGYI ÚT

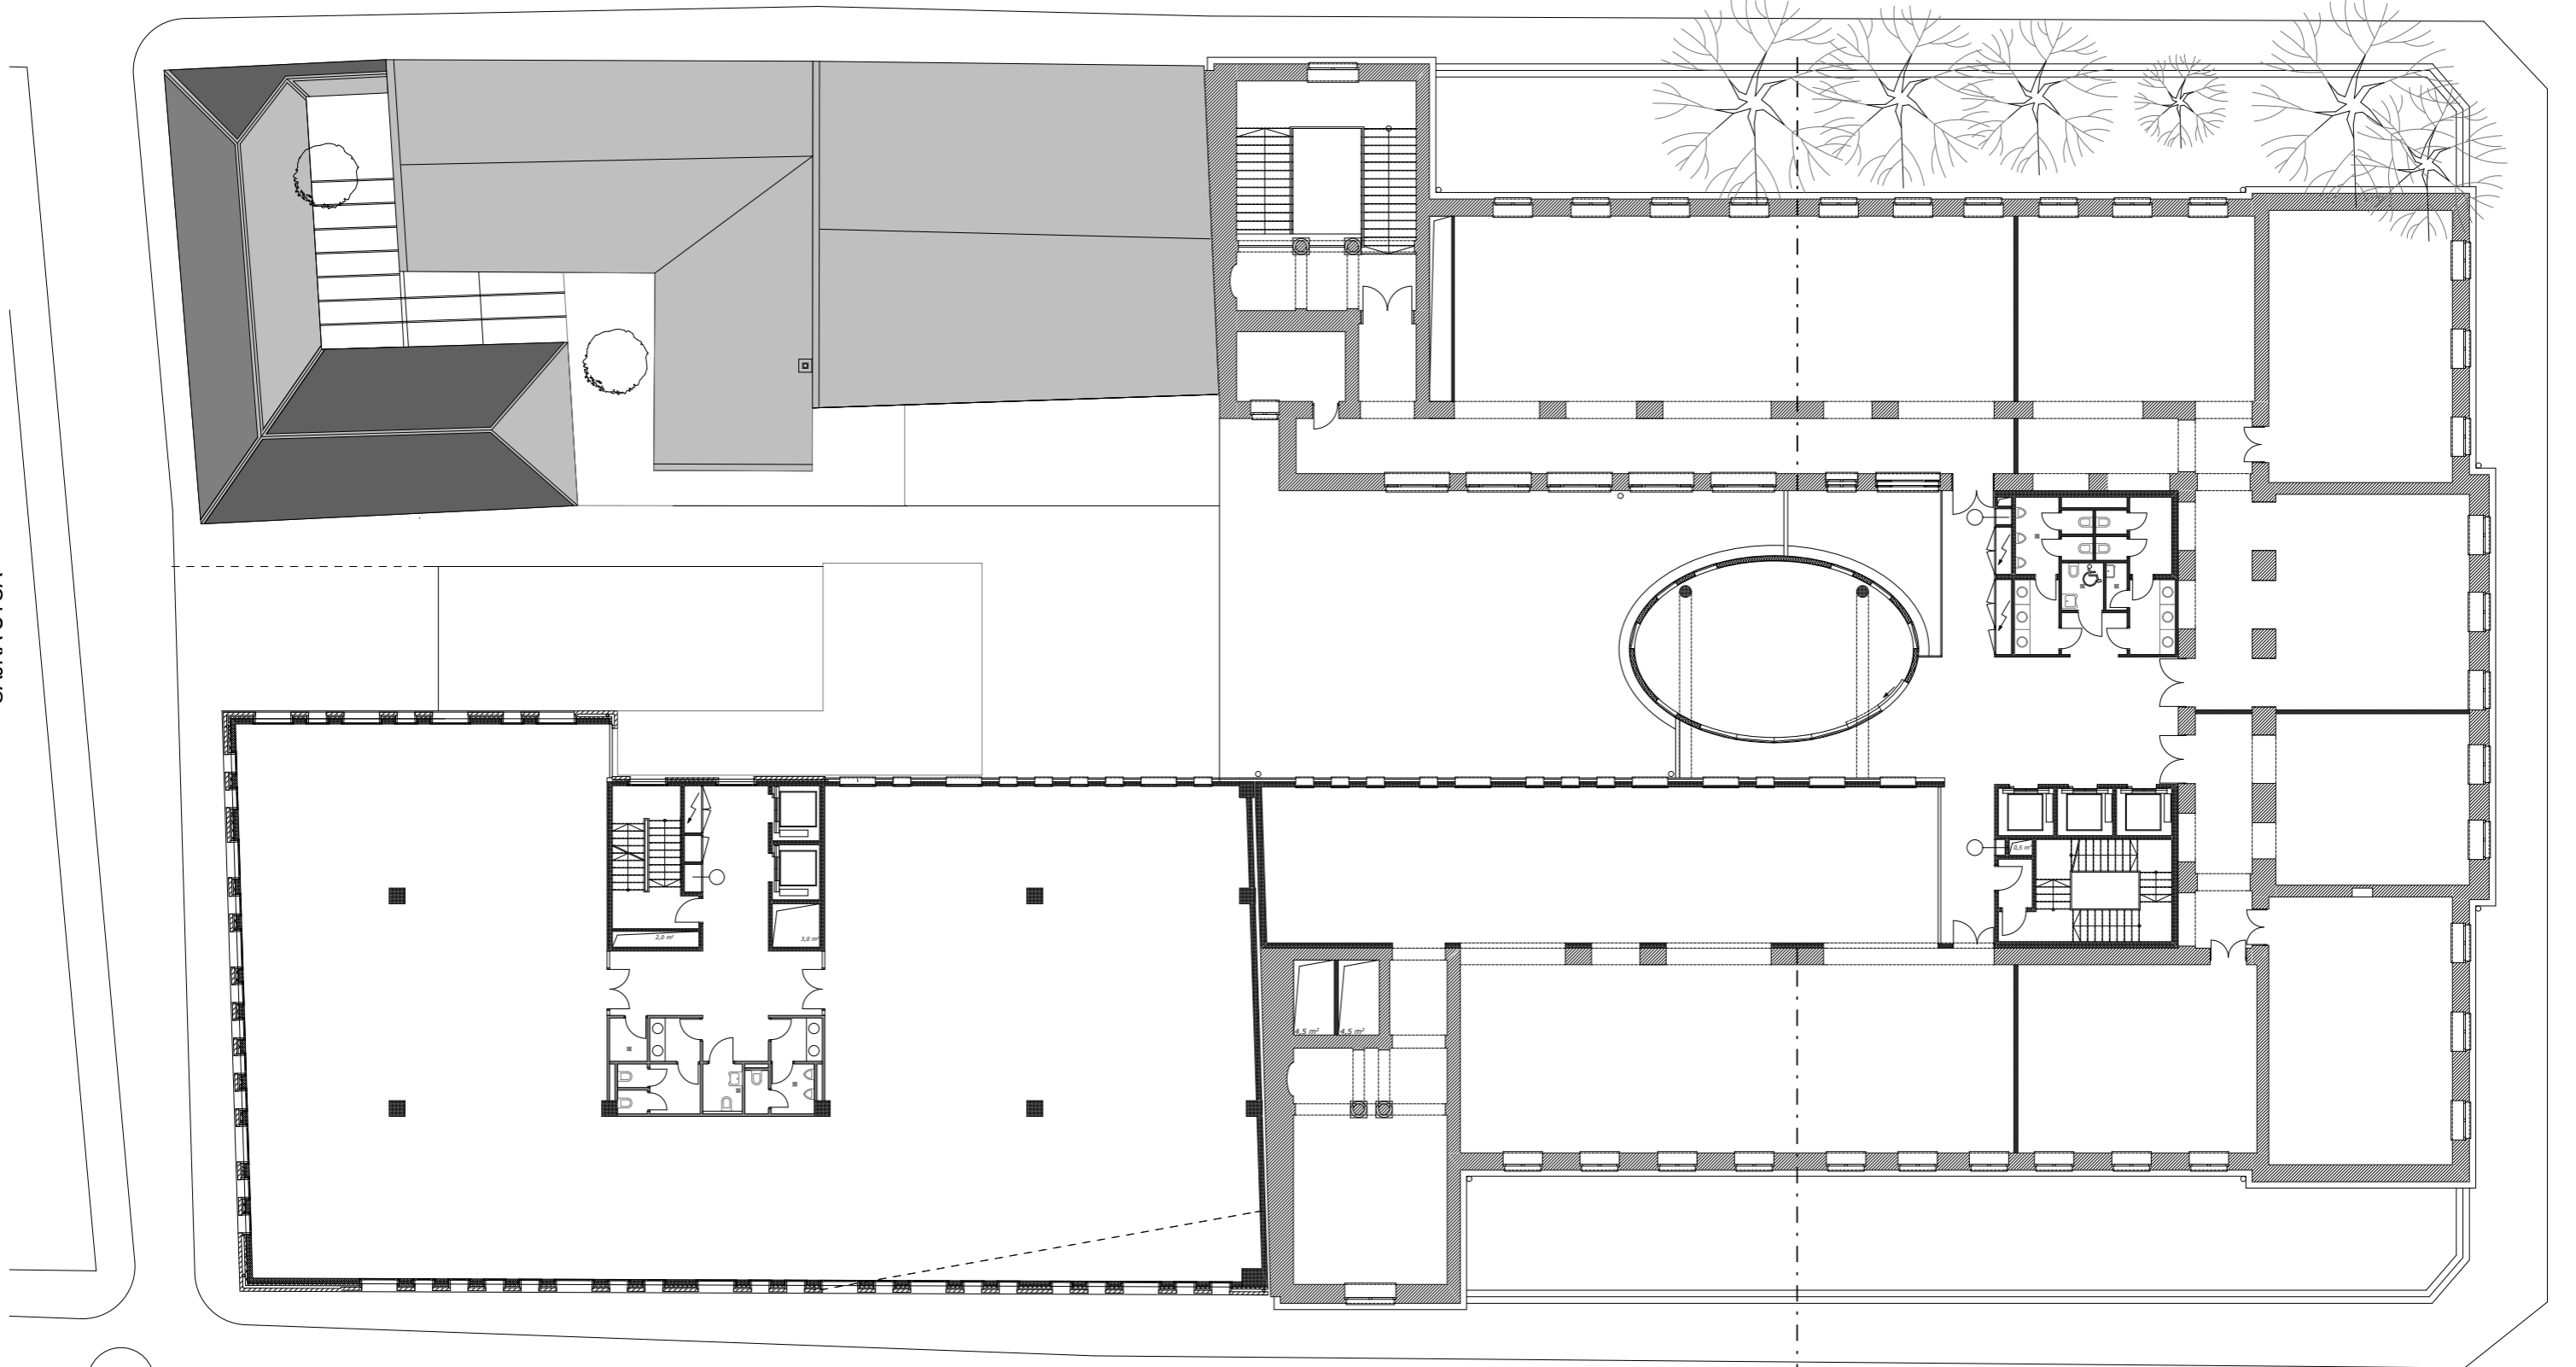

II. ÜTEM

I. ÜTEM

LAJOS UTCA