



3. emelet
Művelődési és Sportház üzemeltetési és próbatermeinek át helyezése

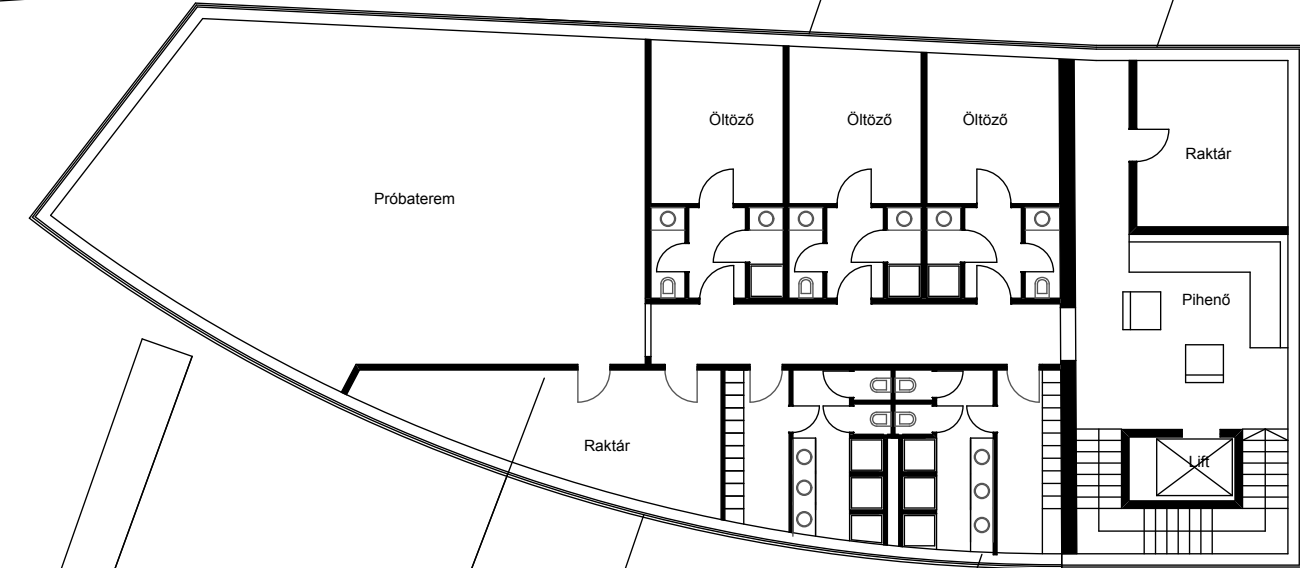

4. emelet
Művelődési és Sportház üzemeltetési és próbatermeinek át helyezése

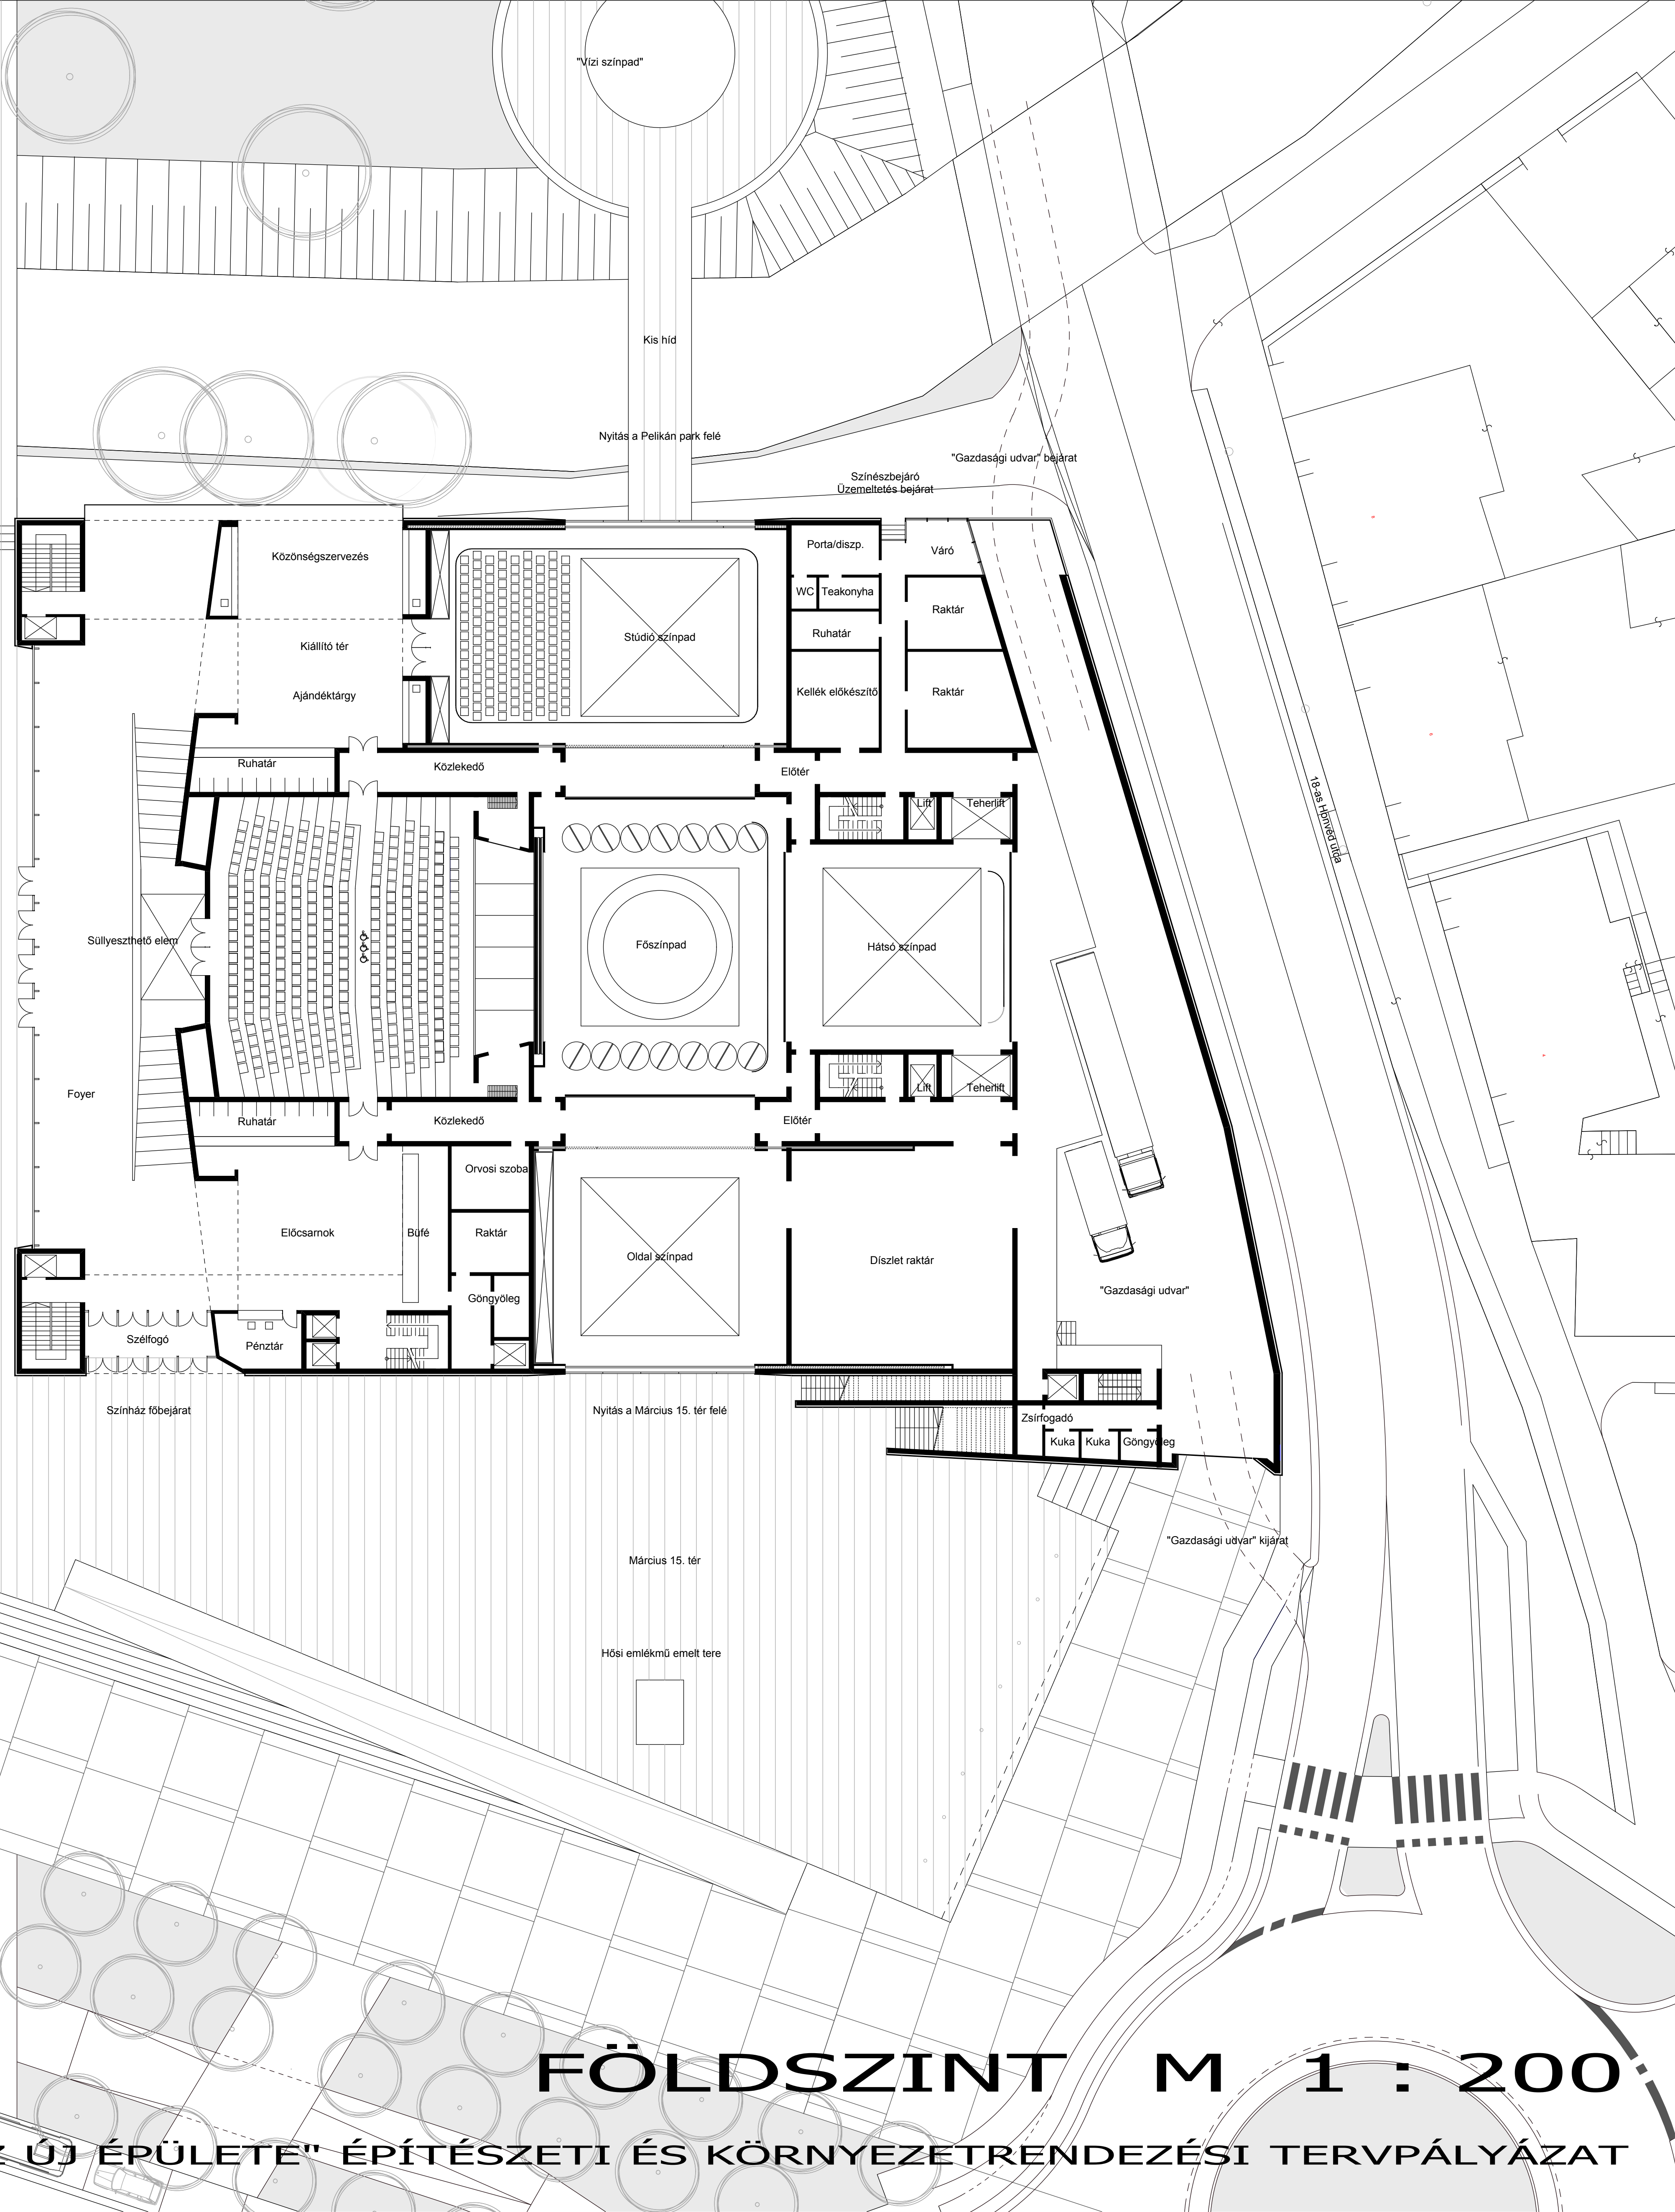

05

FÖLDSZINT M 1 : 200

" A SZOMBATHELYI WEÖRES SÁNDOR SZÍNHÁZ ÚJ ÉPÜLETE" ÉPÍTÉSZETI ÉS KÖRNYEZETRENDEZÉSI TERVPÁLYÁZAT